


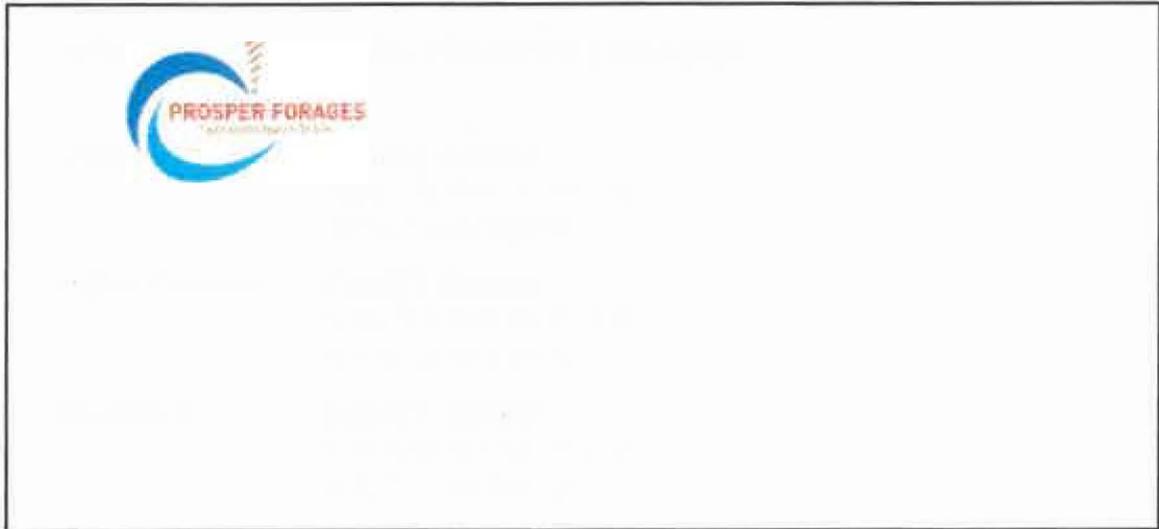

DOSSIER TECHNIQUE

FORAGE D'EAU



Code National BSS : **BSS004APMG**

N° Déclaration ** :

Police de l'eau * :

* Numéro de déclaration au titre de la police de l'eau

** N° d'enregistrement de déclaration préalable

Lieu de l'ouvrage : 119 Route de Constantine

40170 LEVIGNACQ

Coordonnées : Longitude 367 031 Latitude 6 328 490 **Altitude :** 62.06 m

Zone Lambert-93 métrique

Nombre de forages : 1

Date début de l'ouvrage : 27/07/2020

Res. M. Ouvrage :

Date fin de l'ouvrage : 28/07/2020

Res. M. Oeuvre :

Machine : MORI P30

Res. Chantier :

Date début caméographie : 28/07/2020

Niveau station non perturbé : 1.70 m

Date fin de caméographie : 28/07/2020

Débit Maxi. d'essai : 12.00 m³/h

Nombre de nappes identifiées : 1

Rabattement correspondant : 1.50 m

Notes : NS: 1.70m ND: 2.75m - 7m³/h 3.20m - 12m³/h



TRONCONS de L'OUVRAGE

FORAGE D'EAU

Client:

BSS004APMG

Maître d'oeuvre:

Lieu de l'ouvrage : 119 Route de Constantine

40170 LEVIGNACQ

LITHOLOGIE

De	à	Libellé
0.00	1.00	Sable noir
1.00	1.20	Alios
1.20	8.00	Sable marron clair + eau
8.00	11.50	Sable blanc jaune + eau
11.50	12.00	Sable marron + tourbe

FORAGE

De	à	Ø"	Ømm	Mode de forage	Fluide de forage
0.00	12.00	8"5/8	219.00	Battage	Air

* Reconnaissance

TUBAGE

De	à	Ø"	Ømm	Epais.	Ecra.	Nature du tubage	Type	Slot	Vide %
0.00	7.00	4"7/8	125.00	5.00		P.v.c.	Tube-plein		
7.00	11.00	4"7/8	125.00	5.00		P.v.c.	Crepine fentes	0.50	5
11.00	12.00	4"7/8	125.00	5.00		P.v.c.	Tube-decanteur		
12.00	12.10	4"7/8	125.00	5.00		P.v.c.	Bouchon-de-pied		

REPLISSAGE

De	à	Ø"	Ømm	Matériau	Nature	Méthode de pose	Texture	Gra. (mm)	Vol. m3
0.00	12.00	4"7/8	125.00	Gravier	Gravier de sibelco	Gravitaire	Roule	1.00-2.50	

ACCESSOIRE

De	à	Type d'accessoire
0.00	0.00	Socle en beton et regard en fonte

FORAGE D'EAU

BSS004APMG

40170 LEVIGNACQ

Travaux réalisés : du : 27/07/2020 au : 28/07/2020

1/1


Coordonnées de l'ouvrage :

Lambert-93 métrique
 Longitude (X): 367 031
 Latitude (Y): 6 328 490
 Altitude sol (Z): +62,060 m

Echelle : 1/61

Profondeurs en m au-dessous du repère zéro sol (signe + au-dessus)

Nombre de forages : 1

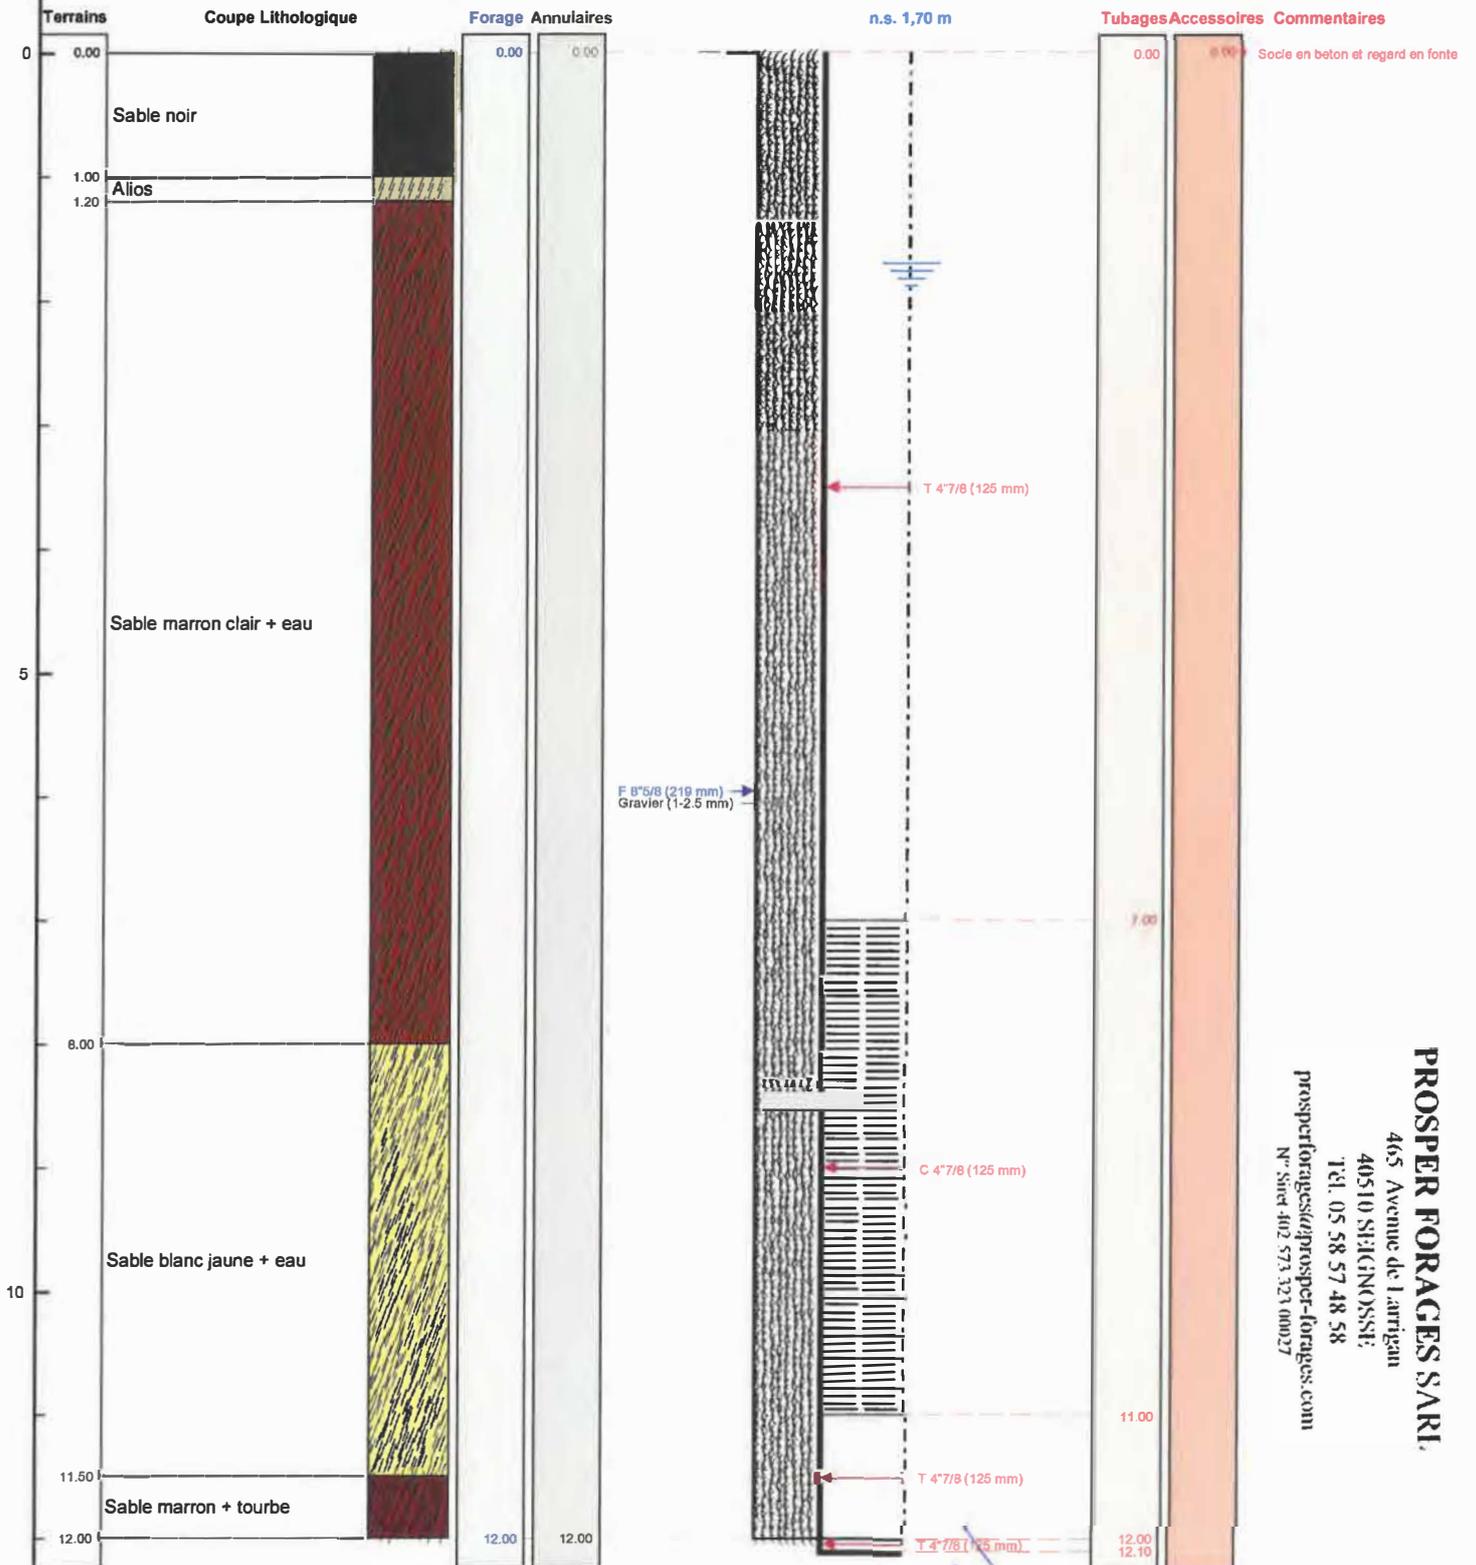

PROSPER FORAGES S.A.R.L.
 465 Avenue de Larrigan
 40510 SEIGNOSSE
 Tél. 05 58 57 48 58
 prosperforages@prospers-forages.com
 N° Siret 402 573 321 00027



CERTIFIE CONFORME A L'OUVRAGE EXECUTE
 Tampon et signature du chef d'entreprise

[Handwritten signature]

BSS004APMG

géoportail
Ministère de l'Agriculture, des Pêcheries et des Alimentaires
Région de la Gaspésie

40170 Lévisnauq

OF - 0808

FORAGE

Données cartographiques © DCFP

APFICHER DES COORDONNÉES

Latitude : 43° 58' 35.84" N
Longitude : 1° 9' 5.81" O
Altitude : 62,06 m

SYSTÈME DE RÉFÉRENCE

Géographique
degré sexagésimal

QUADRELLAGE
ARCHE

Scale 1 : 100