



PATIE S.E. des ANCIENS TRAVAUX DE RECHERCHES DE LA MINE DE FOURNIAL (Cantal)

Echelle: 1/1000°

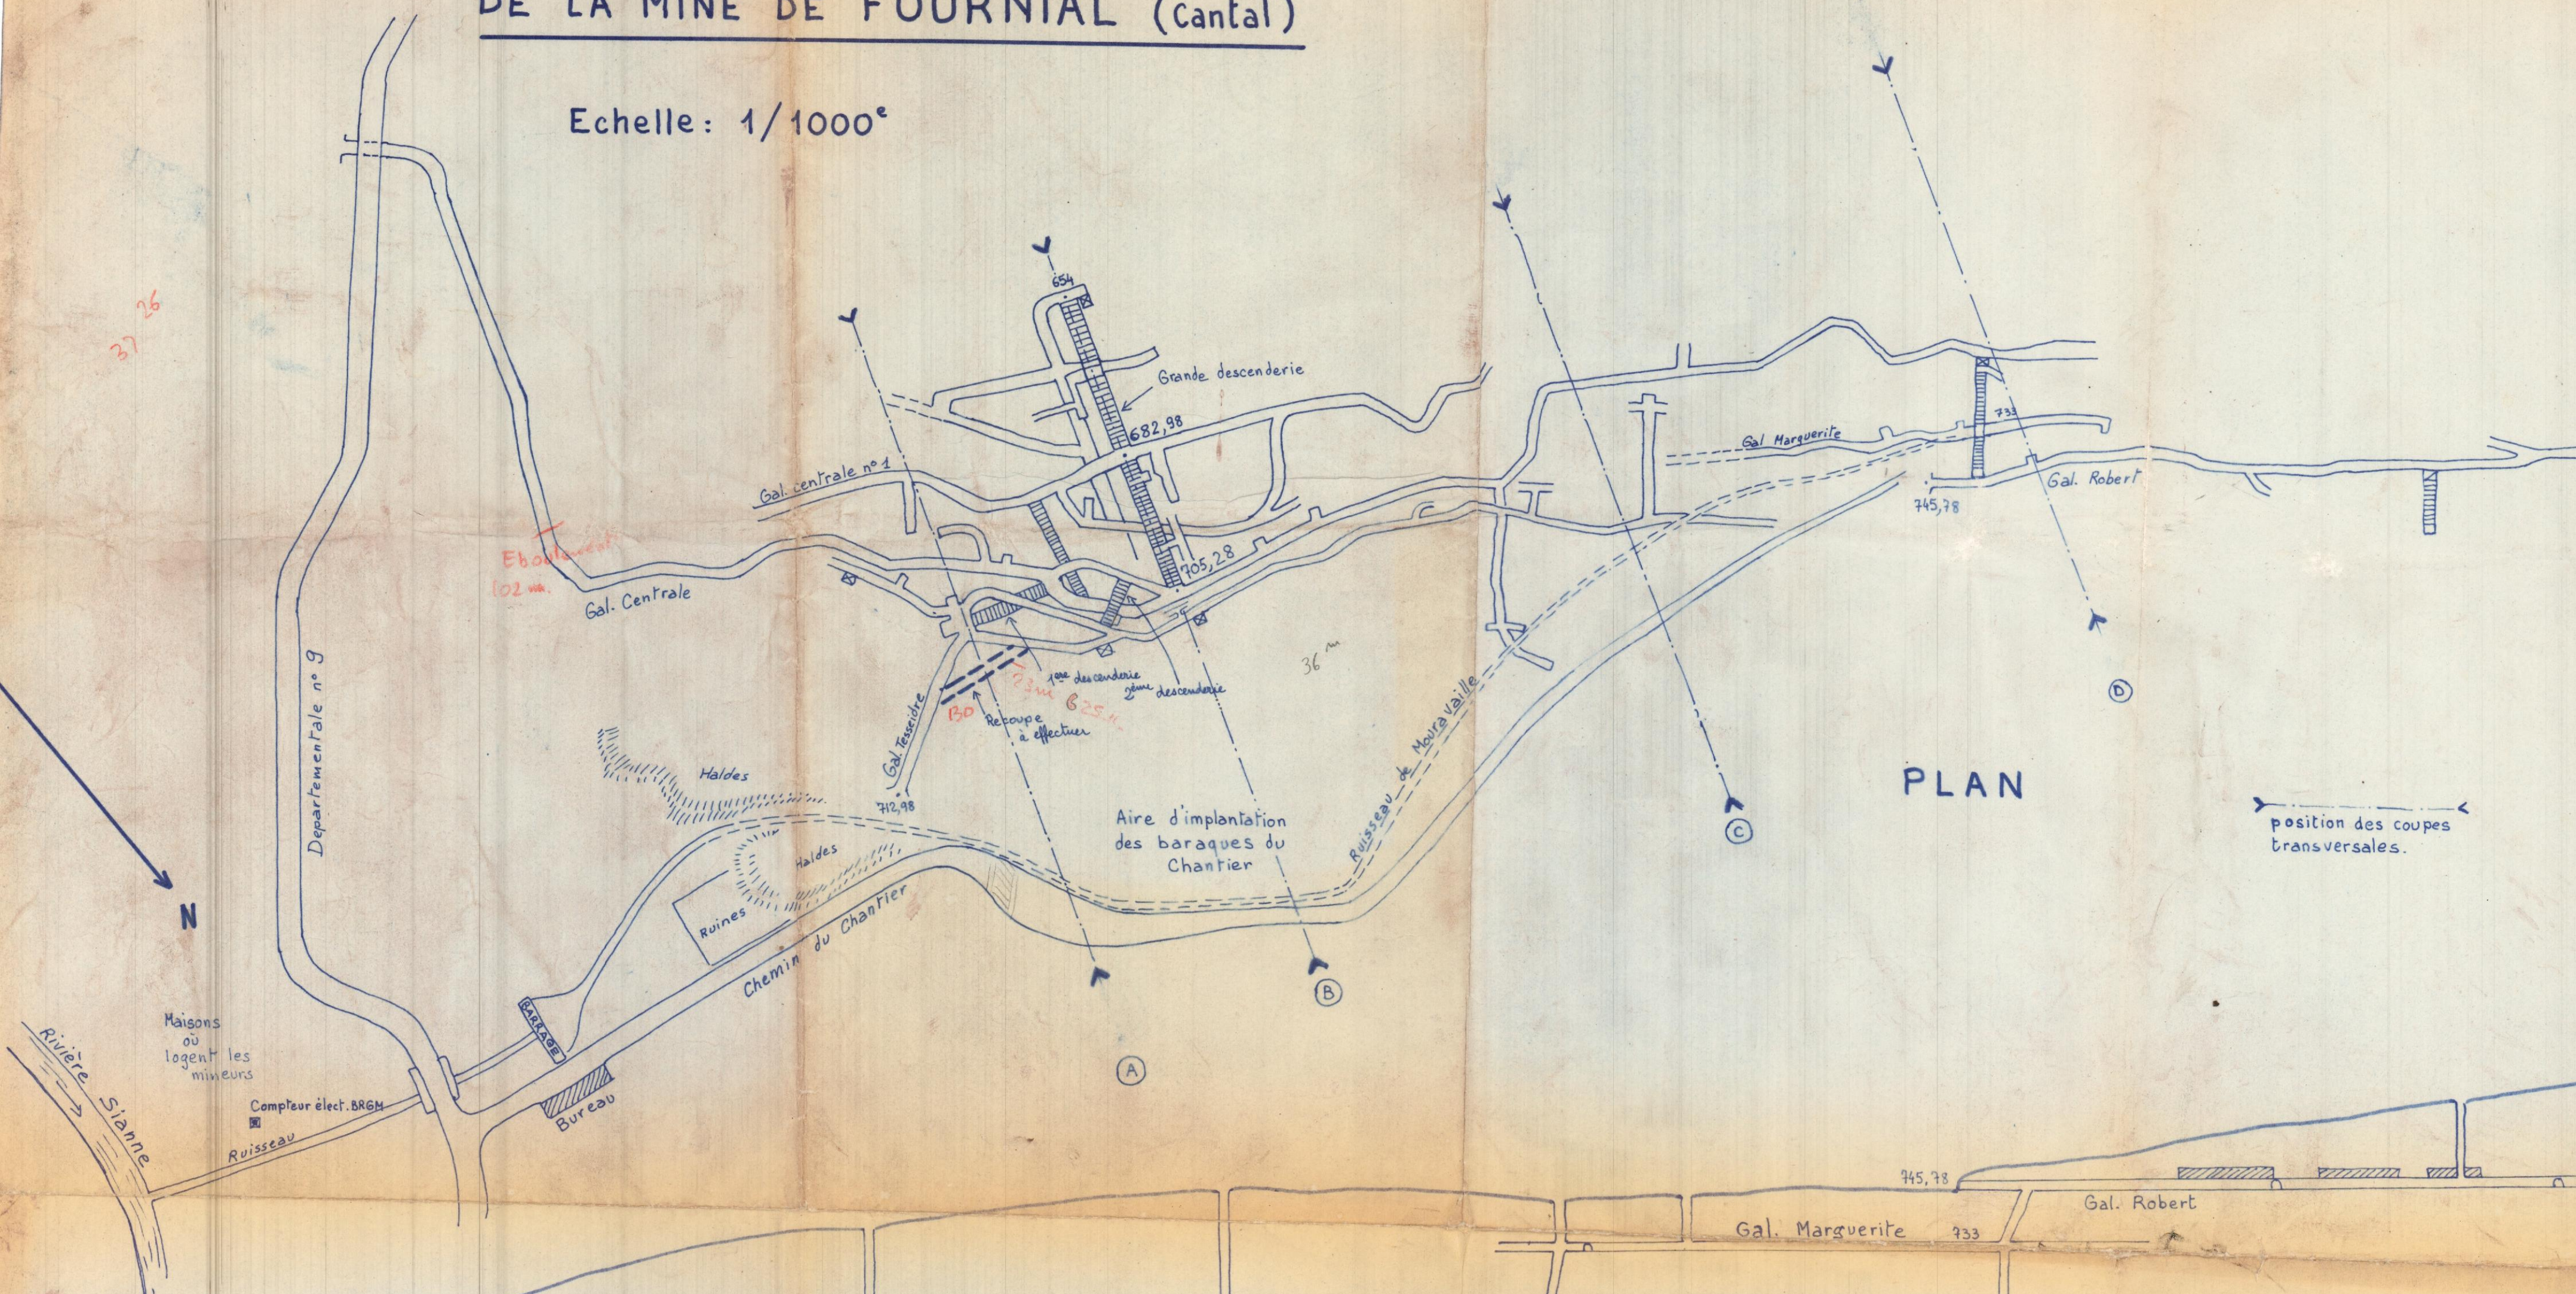

PLAN

position des coupes transversales.

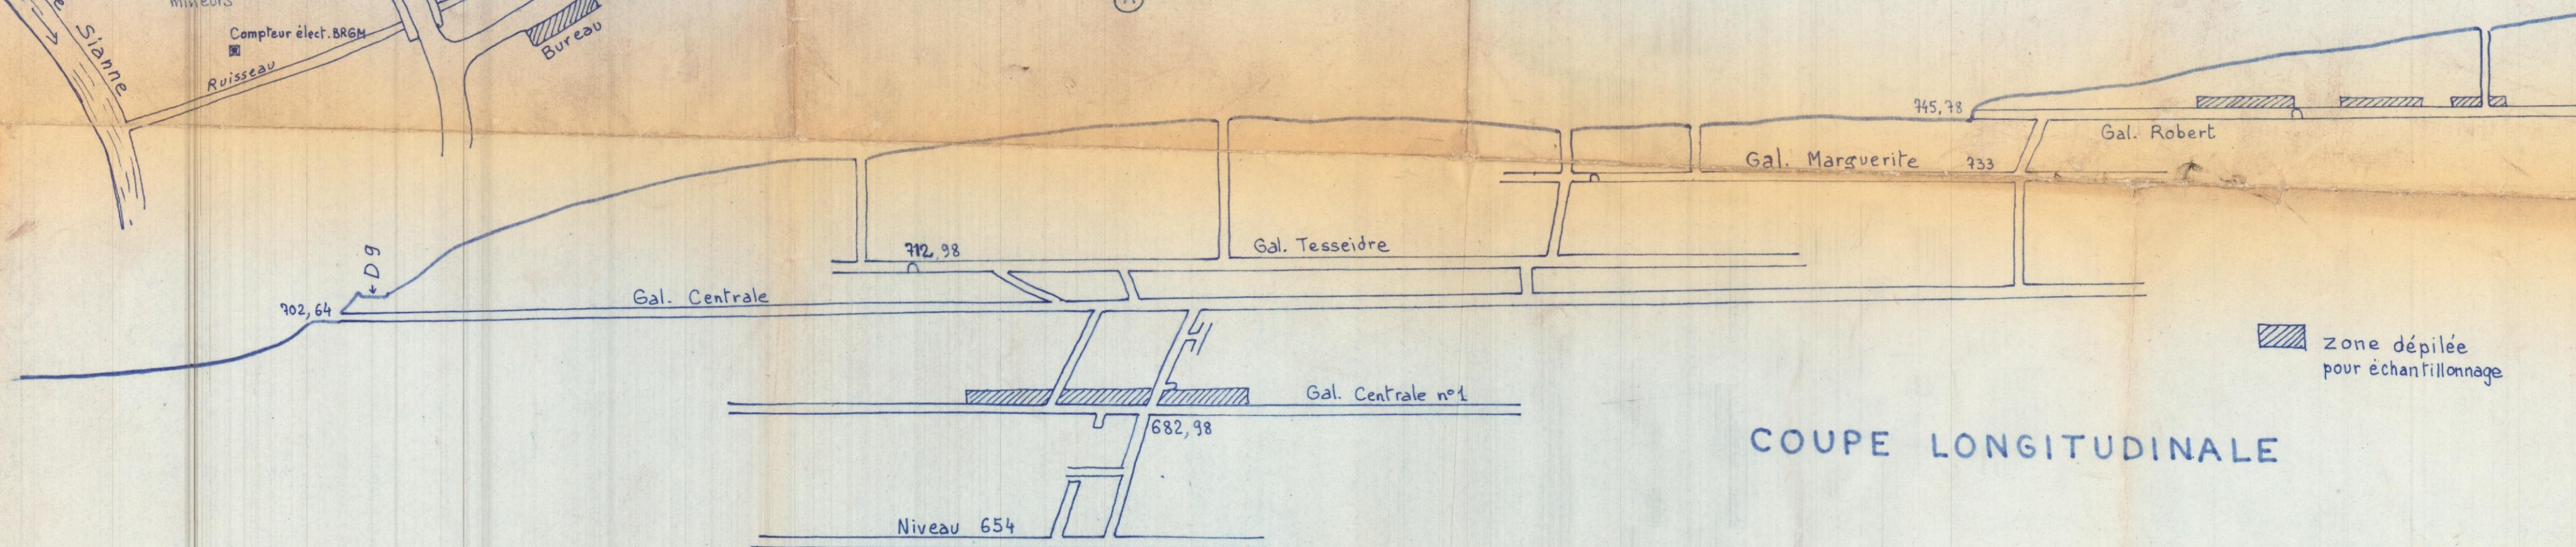

COUPE LONGITUDINALE

COUPES SERIEES TRANSVERSALES

