

TRONCONS de L'OUVRAGE

PZ27

Client:

Maître d'oeuvre:

Lieu de l'ouvrage :

14123

CORMELLES LE ROYAL

LITHOLOGIE

De	à	Libellé
0.00	31.00	Calcaire

FORAGE

De	à	Ø"	Ømm	Mode de forage	Fluide de forage
0.00	31.00	5"7/8	150.00	M.f.t.	Air

* Reconnaissance

TUBAGE

De	à	Ø"	Ømm	Epais.	Ecra.	Nature du tubage	Type	Slot	Vide %
0.00	16.00	3"1/2	90.00	0.00		P.v.c.-lisse	Tube-plein		
16.00	31.00	3"1/2	90.00	0.00		P.v.c.-lisse	Crepine fentes		

REMPLISSAGE

De	à	Ø"	Ømm	Matériau	Nature	Méthode de pose	Texture	Gra. (mm)	Vol. m3
0.00	15.50	Rebouc	0.00	Ciment	Ciment-bentonite	Gravitaire			
15.50	31.00	Rebouc	0.00	Gravier	Autre	Gravitaire	Roule		

PZ27

Travaux réalisés : du : 16/10/2019 au : 16/10/2019

1/1

Client :

Maitre d'oeuvre :

DEKRA INDUSTRIAL SAS

Localisation de l'ouvrage :

14123 CORMELLES LE ROYAL

Coordonnées de l'ouvrage :

Lambert-93 métrique

Longitude (X): 458 320


Latitude (Y): 6 900 356

Altitude sol (Z): +23,827 m

Echelle : 1/156

Profondeurs en m au-dessous du repère zéro sol (signe + au-dessus)

Nombre de forages : 1

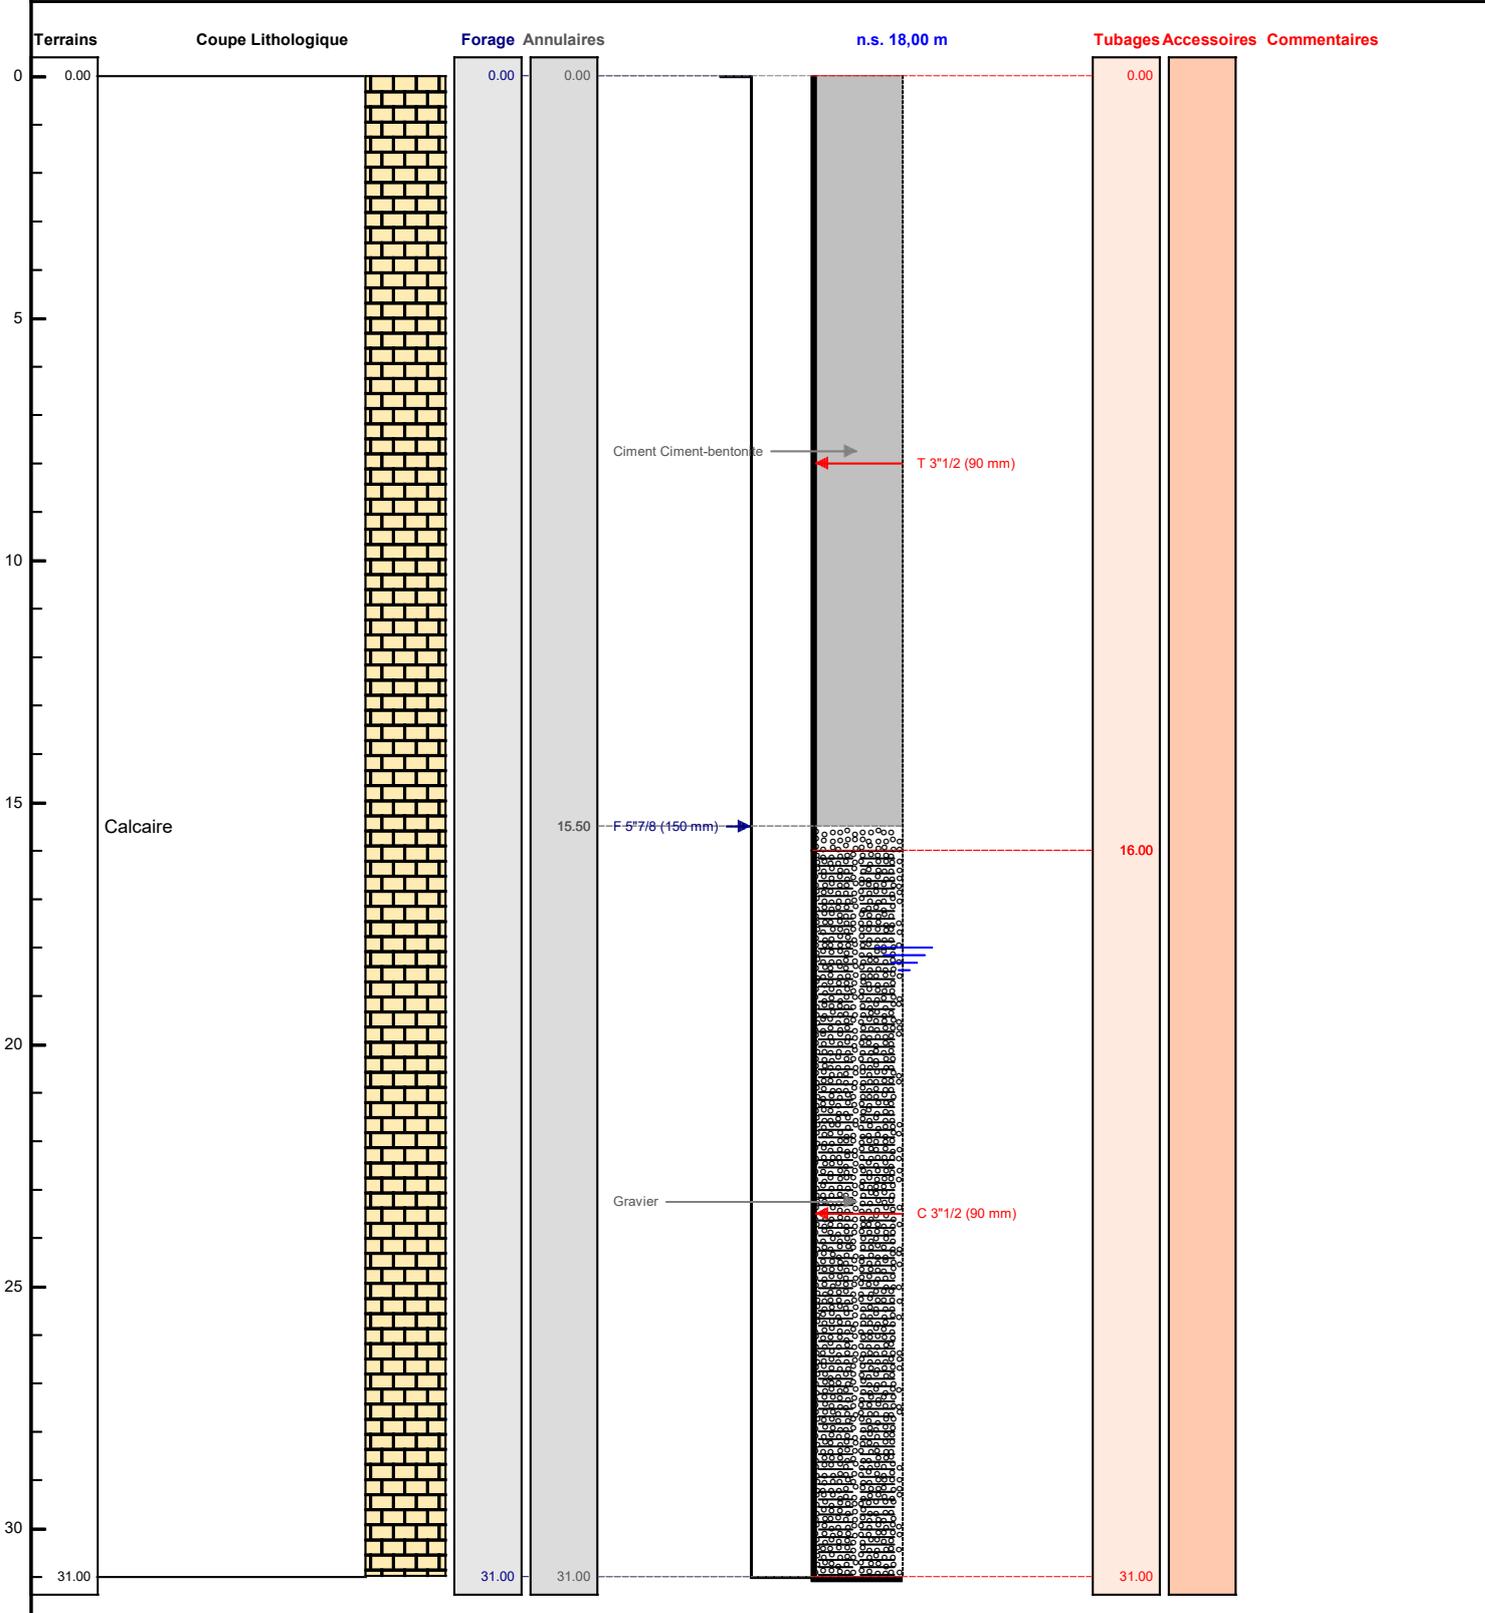

Le/...../..... à
CERTIFIE CONFORME A L'OUVRAGE EXECUTE
Tampon et signature du chef d'entreprise