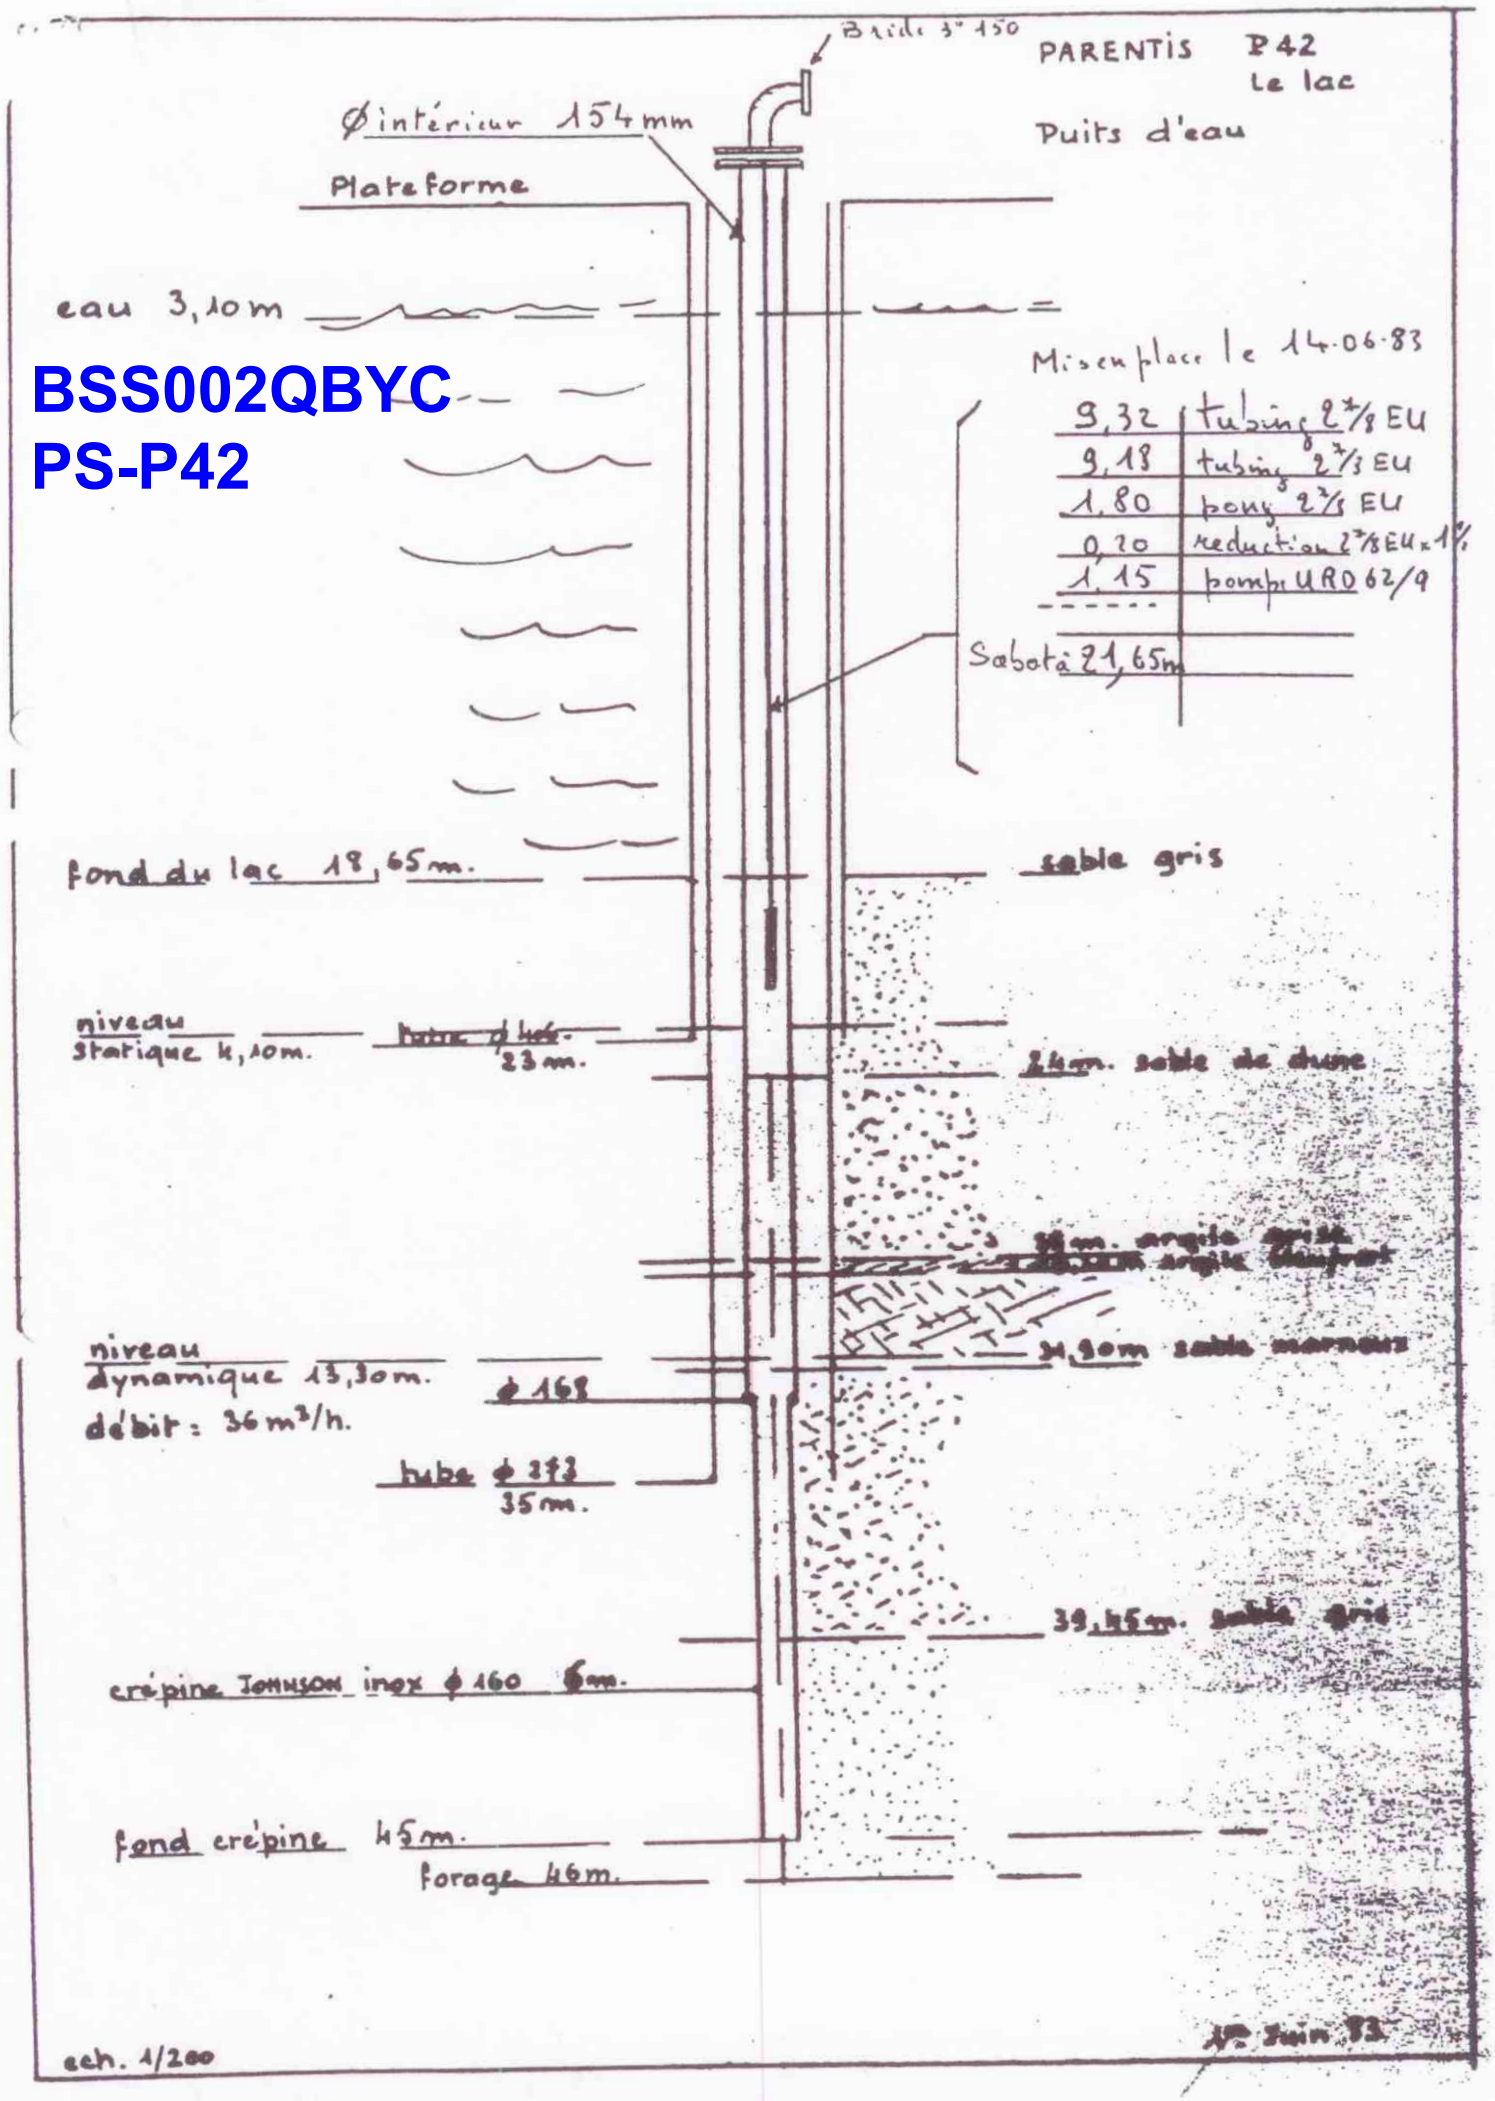
Bride 3" 150
PARENTIS P42
Le lac
Puits d'eau
Ø intérieur 154 mm
Plateforme
eau 3,10 m
BSS002QBYC
PS-P42
Mise en place le 14.06.83
9,32 tubing 2 7/8 EU
9,18 tubing 2 7/8 EU
1,80 pony 2 7/8 EU
0,20 reduction 2 7/8 EU x 1"
1,15 pompe URO 62/9
Sabot à 21,65 m
fond du lac 18,65 m.
sable gris
niveau statique 4,10 m.
tube ø 168 23 m.
24 m. sable de dune
niveau dynamique 13,30 m.
débit : 36 m³/h.
ø 168
tube ø 273 35 m.
34,90 m sable marneux
39,45 m. sable gris
crépine Johnson inox ø 160 6 m.
fond crépine 45 m.
forage 46 m.
ech. 1/200
1er Juin 83