



DOSSIER TECHNIQUE

FORAGE D'EAU

Entreprise: **SARL PROSPER FORAGES**

Client:

Maître d'oeuvre:

Exploitant:

BSS004ATWB

Code National BSS :

N° Déclaration ** :

Police de l'eau * :

* Numéro de déclaration au titre de la police de l'eau

** N° d'enregistrement de déclaration préalable

Lieu de l'ouvrage : 815 Chemin de Camentron
40660 MESSANGES

Coordonnées : Longitude 348 062 Latitude 6 310 164 **Altitude :** 6.32 m
Zone Lambert-93 métrique

Nombre de forages : 1

Date début de l'ouvrage : 22/07/2020

Resp. M. Ouvrage :

Date fin de l'ouvrage : 23/07/2020

Resp. M. Oeuvre :

Machine : MORI P30

Resp. Chantier :

Date début pompage : 23/07/2020

Niveau statique non perturbé : 1.73 m

Date fin de pompage :

Débit Maxi. d'essai : 13.00 m3/h

Nombre de nappes identifiées : 1

Rabatement correspondant : 1.77 m

Notes : NS: 1.73m ND: 2.40m - 5m3/h 3.10m - 10m3/h 3.50m - 13m3/h



TRONCONS de L'OUVRAGE

FORAGE D'EAU

Client:

BSS004ATWB

Maître d'oeuvre:

Lieu de l'ouvrage : 815 Chemin de Camentron

40660 MESSANGES

LITHOLOGIE

De	à	Libellé
0.00	0.10	Terre végétale
0.10	1.50	Sable marron foncé
1.50	5.50	Sable beige mouillé
5.50	5.60	Passage argileux
5.60	9.50	Sable gris mouillé et petits passages argileux
9.50	12.00	Sable gris

FORAGE

De	à	Ø"	Ømm	Mode de forage	Fluide de forage
0.00	12.00	8"5/8	219.00	Battage	Air

* Reconnaissance

TUBAGE

De	à	Ø"	Ømm	Epais.	Ecra.	Nature du tubage	Type	Slot	Vide %
0.00	7.50	4"7/8	125.00	5.00		P.v.c.	Tube-plein		
7.50	11.50	4"7/8	125.00	5.00		P.v.c.	Crepine fentes	0.50	5
11.50	12.00	4"7/8	125.00	5.00		P.v.c.	Tube-decanteur		
12.00	12.10	4"7/8	125.00	5.00		P.v.c.	Bouchon-de-pied		

REMPLISSAGE

De	à	Ø"	Ømm	Matériau	Nature	Méthode de pose	Texture	Gra. (mm)	Vol. m3
0.00	12.00	4"7/8	125.00	Gravier	Gravier de sibelco	Gravitaire	Roule	1.00-2.50	

BSS004ATWB

FORAGE D'EAU

Travaux réalisés :
du : 22/07/2020 au : 23/07/2020

1/1

Client :

Maitre d'oeuvre :

Localisation de l'ouvrage : 815 Chemin de Camentron

40660 MESSANGES

Coordonnées de l'ouvrage :

Lambert-93 métrique

Longitude (X): 348 062


Latitude (Y): 6 310 164

Altitude sol (Z): +6,320 m

Echelle : 1/61

Profondeurs en m au-dessous du repère zéro sol (signe + au-dessus)

Nombre de forages : 1

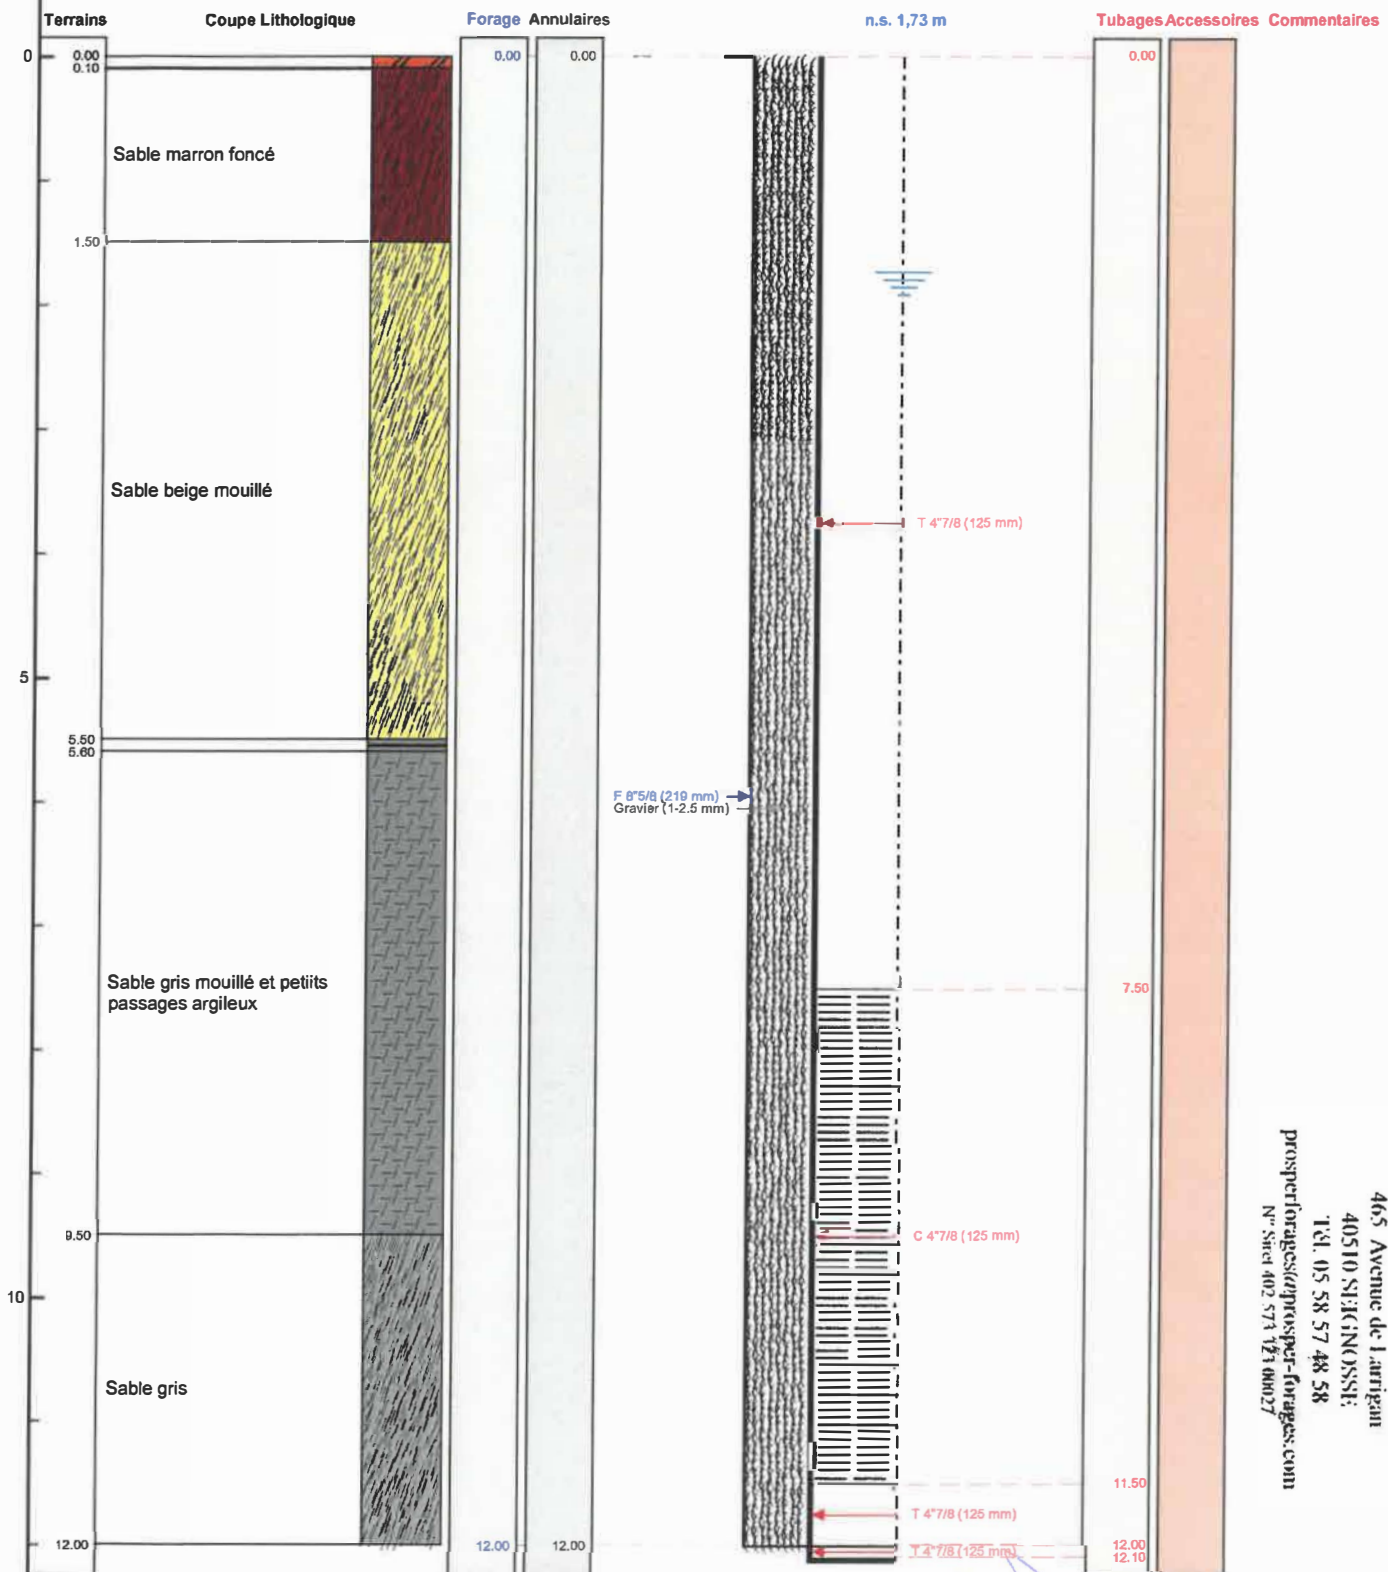

PROSPER FORAGES SARI
465 Avenue de Larrigan
40510 SIEGINOSSI
Tél. 05 58 57 48 58
prosperforages@prosper-forages.com
N° Siret 402 573 121 00027



Le 21/10/2020 à SIEGINOSSI
CERTIFIE CONFORME A L'OUVRAGE EXECUTE
Tampon et signature du chef d'entreprise

Lambert-93 métrique Long.: 348 062 Lat.: 6 310 164 All.: +6,320 m

PAGE: 3