

FORAGE D'EAU PARTICULIER

SARL PROSPER FORAGESCode National BSS : **BSS004AWRY** N° Déclaration ** :

Police de l'eau * :

* Numéro de déclaration au titre de la police de l'eau

** N° d'enregistrement de déclaration préalable

Lieu de l'ouvrage : Impasse de Menditarren Bidea
64780 OSSES

Coordonnées : Longitude 315 348 Latitude 6 247 421 **Altitude :** 112.81 m
Zone Lambert-93 métrique

Nombre de forages : 1**Date début de l'ouvrage :** 27/10/2020**Res p. M. Ouvrage :****Date fin de l'ouvrage :** 29/10/2020**Res p. M. Oeuvre :****Machine :** MORI P30**Res p. Chantier :****Date début pompage :** 29/10/2020**Niveau statique non perturbé :** 14.30 m**Date fin de pompage :** 29/10/2020**Débit Maxi. d'essai :** 3.00 m3/h**Nombre de nappes identifiées :** 1**Rabattement correspondant :** 11.15 m

Notes : NS: 14.30m
ND: 3m3/h - 25m45 Développement de 3 heures



TRONCONS de L'OUVRAGE

FORAGE D'EAU PARTICULIER

Client:**Maître d'oeuvre:****Lieu de l'ouvrage :** Impasse de Menditarren Bidea**64780 OSSES**

LITHOLOGIE

De	à	Libellé
0.00	2.00	Terre argileuse
2.00	24.00	Argile avec grave
24.00	27.00	Schiste argile + eau
27.00	33.00	Schiste + Eau

FORAGE

De	à	Ø"	Ømm	Mode de forage	Fluide de forage
0.00	33.00	8"5/8	219.00	M.f.t.	Air

* Reconnaissance

TUBAGE

De	à	Ø"	Ømm	Epais.	Ecra.	Nature du tubage	Type	Slot	Vide %
0.00	28.50	4"7/8	125.00	5.00		P.v.c.	Tube-plein		
28.50	32.50	4"7/8	125.00	5.00		P.v.c.	Crepine fentes	0.50	5
32.50	33.00	4"7/8	125.00	5.00		P.v.c.	Tube-decanteur		
33.00	33.10	4"7/8	125.00	5.00		P.v.c.	Bouchon-de-pied		

REMPLISSAGE

De	à	Ø"	Ømm	Matériau	Nature	Méthode de pose	Texture	Gra. (mm)	Vol. m3
0.00	33.00	4"7/8	125.00	Gravier	Gravier de sibelco	Gravitaire	Roule	1.00-2.50	

ACCESSOIRE

De	à	Type d'accessoire
0.00	0.00	Regard béton 0.40 x 0.40m avec plaque en fonte
0.00	2.30	Cimentation inter annulaire

FORAGE D'EAU PARTICULIER

Travaux réalisés : 1/1
du : 27/10/2020 au : 29/10/2020

Client :

Maitre d'oeuvre :

Localisation de l'ouvrage : Impasse de Menditarren Bidea
64780 OSSES

Coordonnées de l'ouvrage :

Lambert-93 métrique

Longitude (X): 315 348


Latitude (Y): 6 247 421

Altitude sol (Z): +112,810 m

Echelle : 1/166

Profondeurs en m au-dessous du repère zéro sol (signe + au-dessus)

Nombre de forages : 1

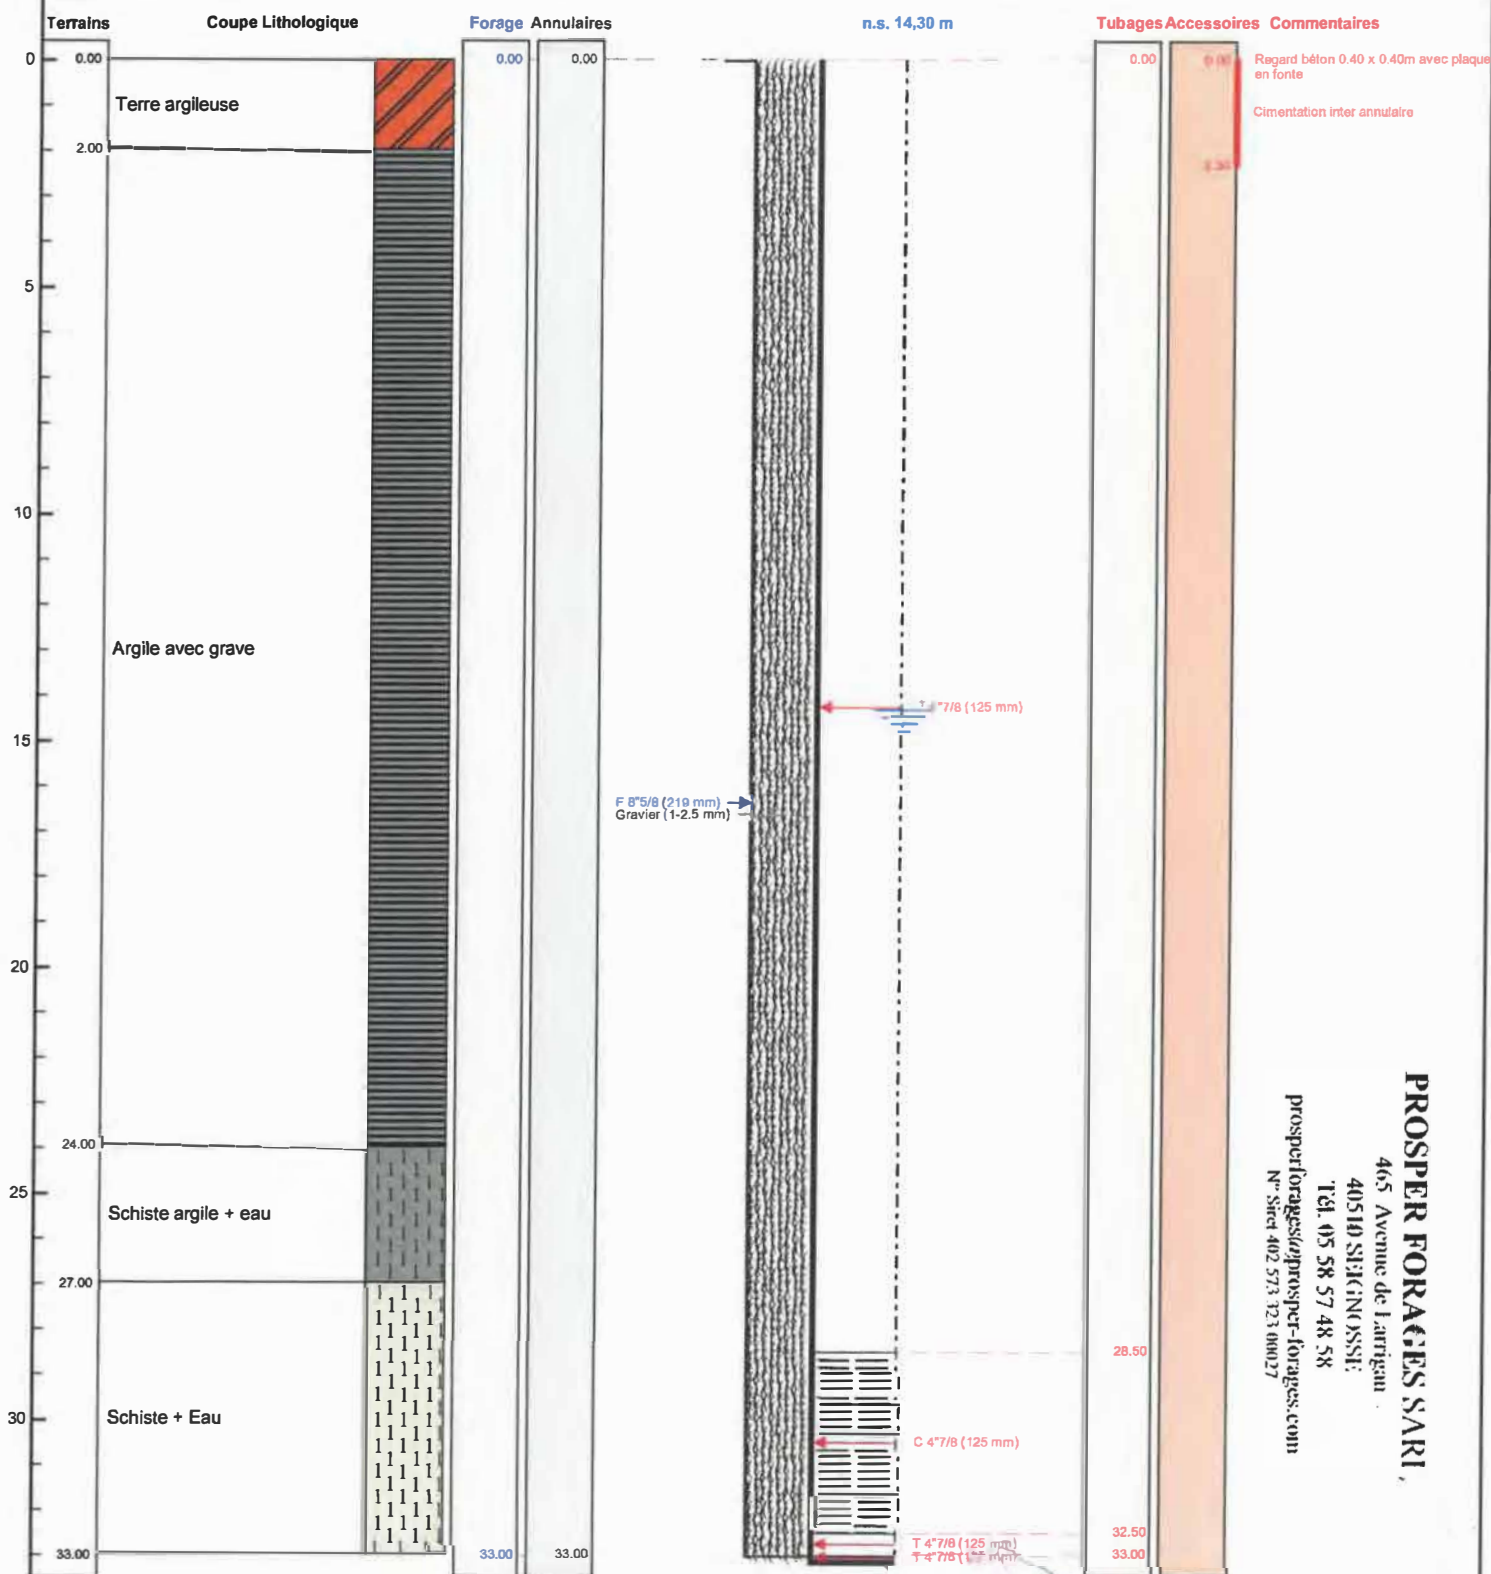

Le 5/11/2020 à Seignosse
CERTIFIE CONFORME A L'OUVRAGE EXECUTE
Tampon et signature du chef d'entreprise

Lambert-93 métrique Long.: 315 348 Lat.: 6 247 421 Alt.: +112,810 m

PAGE: 3