

# DOSSIER TECHNIQUE

## SONDAGE S8

Entreprise: CMT FONDATIONS

Client:

Maître d'oeuvre:

Exploitant:

Code National BSS :

N° Déclaration \*\* :

Police de l'eau \* :

\* Numéro de déclaration au titre de la police de l'eau

\*\* N° d'enregistrement de déclaration préalable

---

**Lieu de l'ouvrage :**

63119 CHATEAUGAY

**Coordonnées :**

Longitude  
Zone

Latitude

**Altitude :**

**Nombre de forages :** 1

---

**Date début de l'ouvrage :** 30/09/2020

**Resp. M. Ouvrage :**

**Date fin de l'ouvrage :** 30/09/2020

**Resp. M. Oeuvre :**

**Machine :** ECOFORE 402/3

**Resp. Chantier :** THEVENY

---

**Date début pompage :**

**Niveau statique non perturbé :**

**Date fin de pompage :**

**Débit Maxi. d'essai :**

**Nombre de nappes identifiées :**

**Rabattement correspondant :**

---

**Notes :**

## TRONCONS de L'OUVRAGE

## SONDAGE S8

Client:

Maître d'oeuvre:

Lieu de l'ouvrage :

63119

CHATEAUGAY

## LITHOLOGIE

| De    | à     | Libellé |
|-------|-------|---------|
| 0.00  | 0.50  | TERRE   |
| 0.50  | 27.00 | BASALTE |
| 26.00 | 37.00 | ARGILE  |

## FORAGE

| De   | à     | Ø"    | Ømm    | Mode de forage | Fluide de forage |
|------|-------|-------|--------|----------------|------------------|
| 0.00 | 42.00 | 4"1/2 | 114.00 | M.f.t.         | Air              |

\* Reconnaissance

## ARRIVEES D'EAU

| Profondeur (m) | Débit (m3/heure) |
|----------------|------------------|
| 11.00          | 0.50             |

# SONDAGE S8

Client :

Maitre d'oeuvre :

Localisation de l'ouvrage :

63119 CHATEAUGAY

Travaux réalisés :  
du : 30/09/2020 au : 30/09/2020

1/1

Coordonnées de l'ouvrage :

Lambert 1 carto métrique

Longitude (X):


Latitude (Y):

Altitude sol (Z):

Echelle : 1/211

Profondeurs en m au-dessous du repère zéro sol (signe + au-dessus)

Nombre de forages : 1

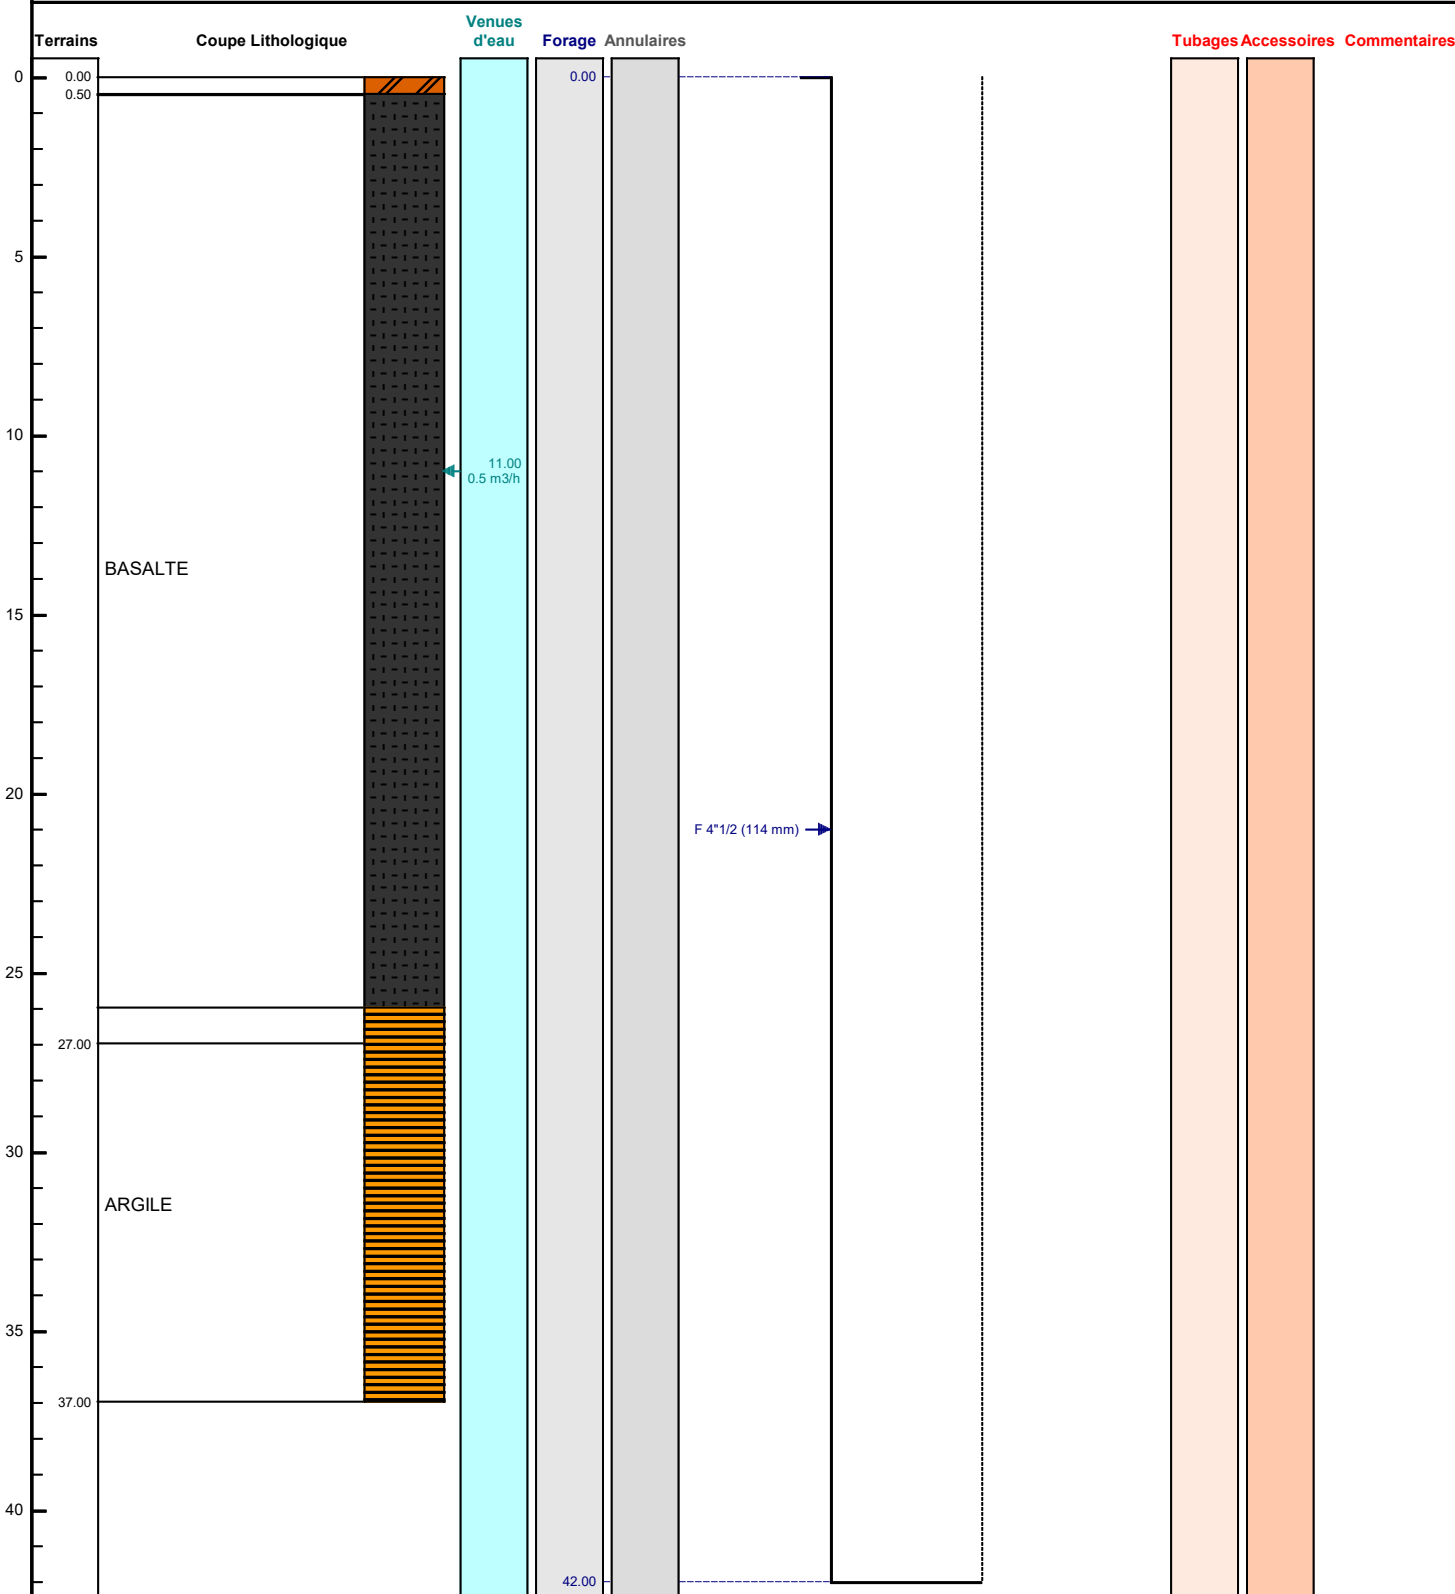

Le ...../...../..... à .....  
CERTIFIE CONFORME A L'OUVRAGE EXECUTE  
Tampon et signature du chef d'entreprise