

DOSSIER TECHNIQUE

SONDAGE S11

Entreprise: CMT FONDATIONS

Client:

Maître d'oeuvre:

Exploitant:

Code National BSS :

N° Déclaration ** :

Police de l'eau * :

* Numéro de déclaration au titre de la police de l'eau

** N° d'enregistrement de déclaration préalable

Lieu de l'ouvrage :

63119 CHATEAUGAY

Coordonnées :

Longitude
Zone

Latitude

Altitude :

Nombre de forages : 1

Date début de l'ouvrage : 05/10/2020

Resp. M. Ouvrage :

Date fin de l'ouvrage : 06/10/2020

Resp. M. Oeuvre :

Machine : ECOFORE 402/3

Resp. Chantier : THEVENY

Date début pompage :

Niveau statique non perturbé :

Date fin de pompage :

Débit Maxi. d'essai :

Nombre de nappes identifiées :

Rabattement correspondant :

Notes :

TRONCONS de L'OUVRAGE

SONDAGE S11

Client:

Maître d'oeuvre:

Lieu de l'ouvrage :

63119

CHATEAUGAY

LITHOLOGIE

De	à	Libellé
0.00	0.50	TERRE
0.50	21.00	BASALTE
21.00	31.00	ARGILE

FORAGE

De	à	Ø"	Ømm	Mode de forage	Fluide de forage
0.00	42.00	4"1/2	114.00	M.f.t.	Air

* Reconnaissance

SONDAGE S11

Client :

Maitre d'oeuvre :

Localisation de l'ouvrage :

63119 CHATEAUGAY

Travaux réalisés :

du : 05/10/2020 au : 06/10/2020

1/1

Coordonnées de l'ouvrage :

Lambert 1 carto métrique

Longitude (X):


Latitude (Y):

Altitude sol (Z):

Echelle : 1/211

Profondeurs en m au-dessous du repère zéro sol (signe + au-dessus)

Nombre de forages : 1

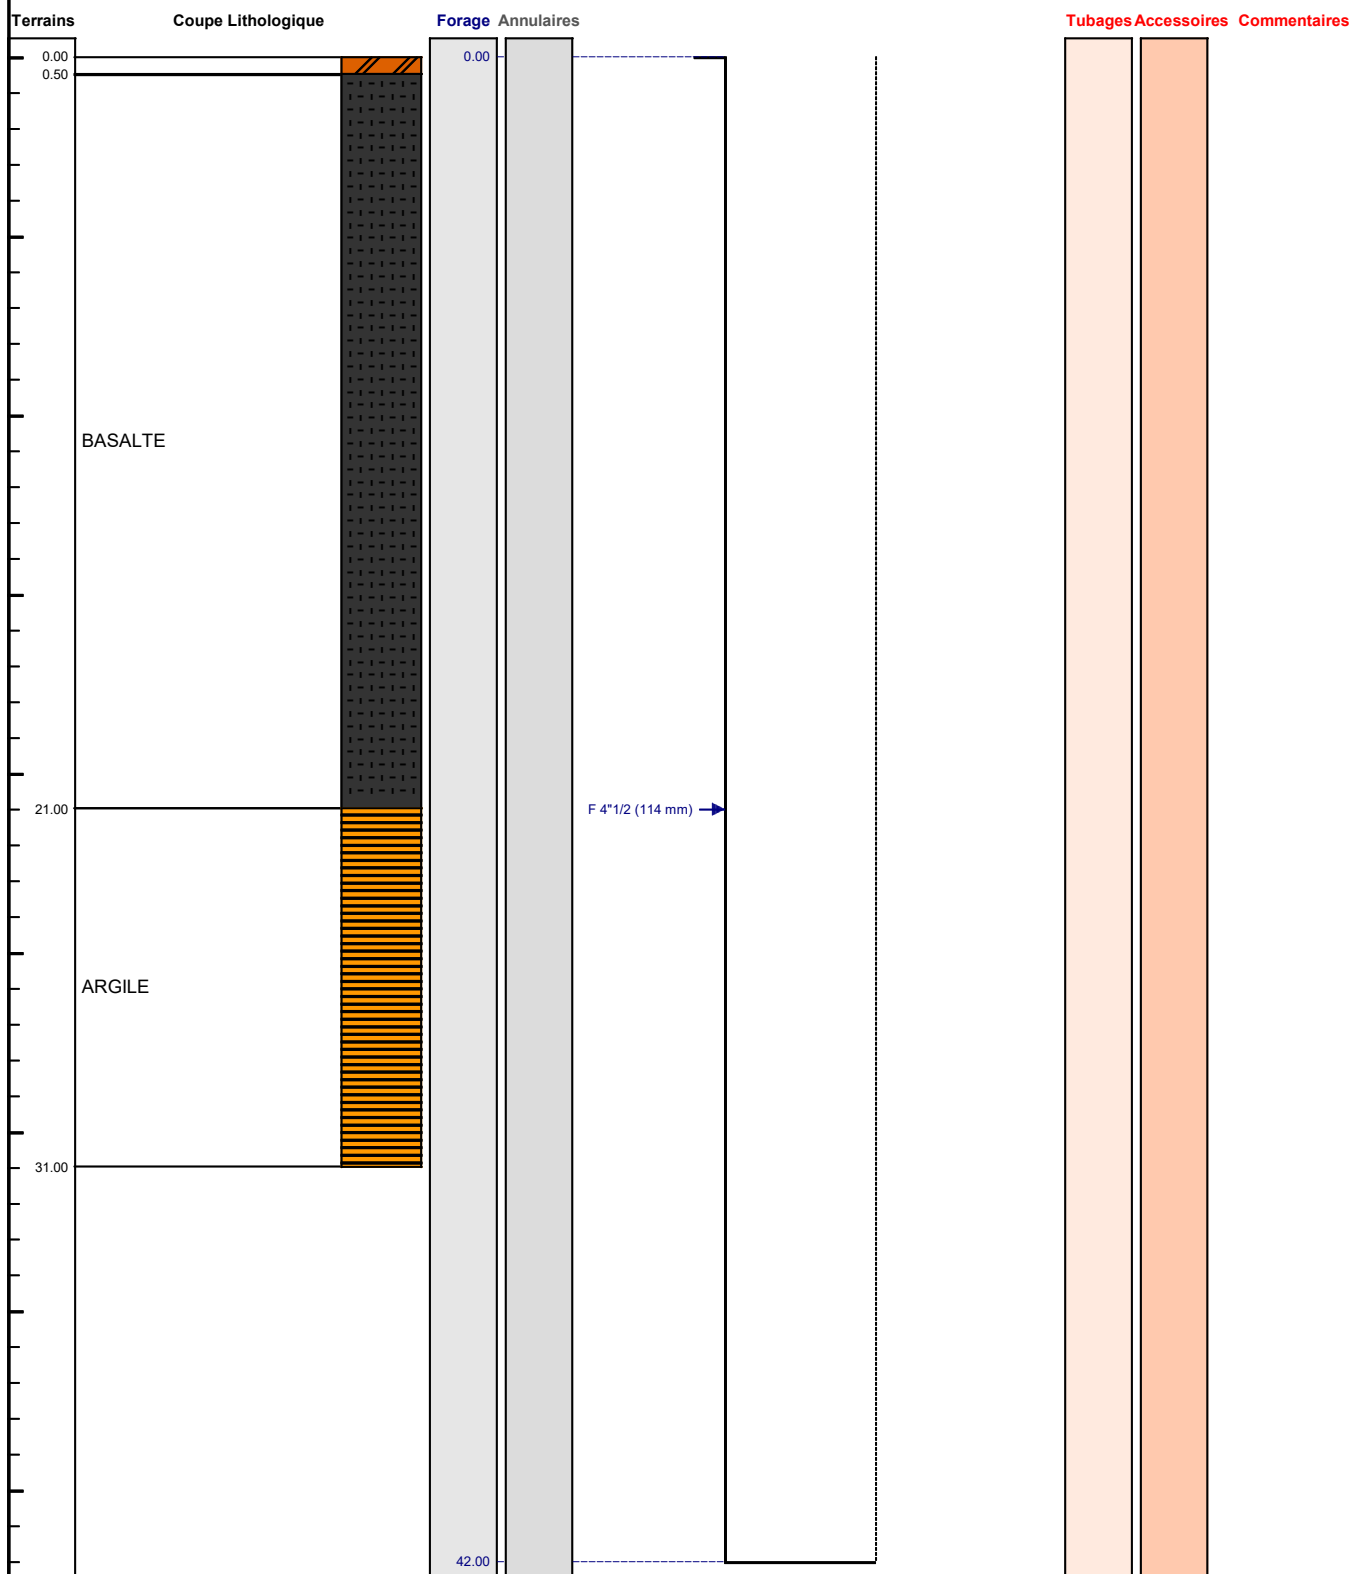

Le/...../..... à

CERTIFIE CONFORME A L'OUVRAGE EXECUTE

Tampon et signature du chef d'entreprise

Lambert 1 carto métrique Long.: 0 Lat.: 0 Alt.: +0,000 m

PAGE: 3