

FORAGE DE REJET

Client :
Maitre d'oeuvre :
Localisation de l'ouvrage : 1 rue de la Fontaine Légère
55800 LAIMONT


Travaux réalisés :
du : 12/03/2018 au : 15/03/2018

Coordonnées de l'ouvrage :
Lambert 2 étendu métrique
Longitude (X): 798 830
Latitude (Y): 2 430 028
Altitude sol (Z): +185,000 m

Echelle : 1/286

Profondeurs en m au-dessous du repère zéro sol (signe + au-dessus)

Nombre de forages : 1

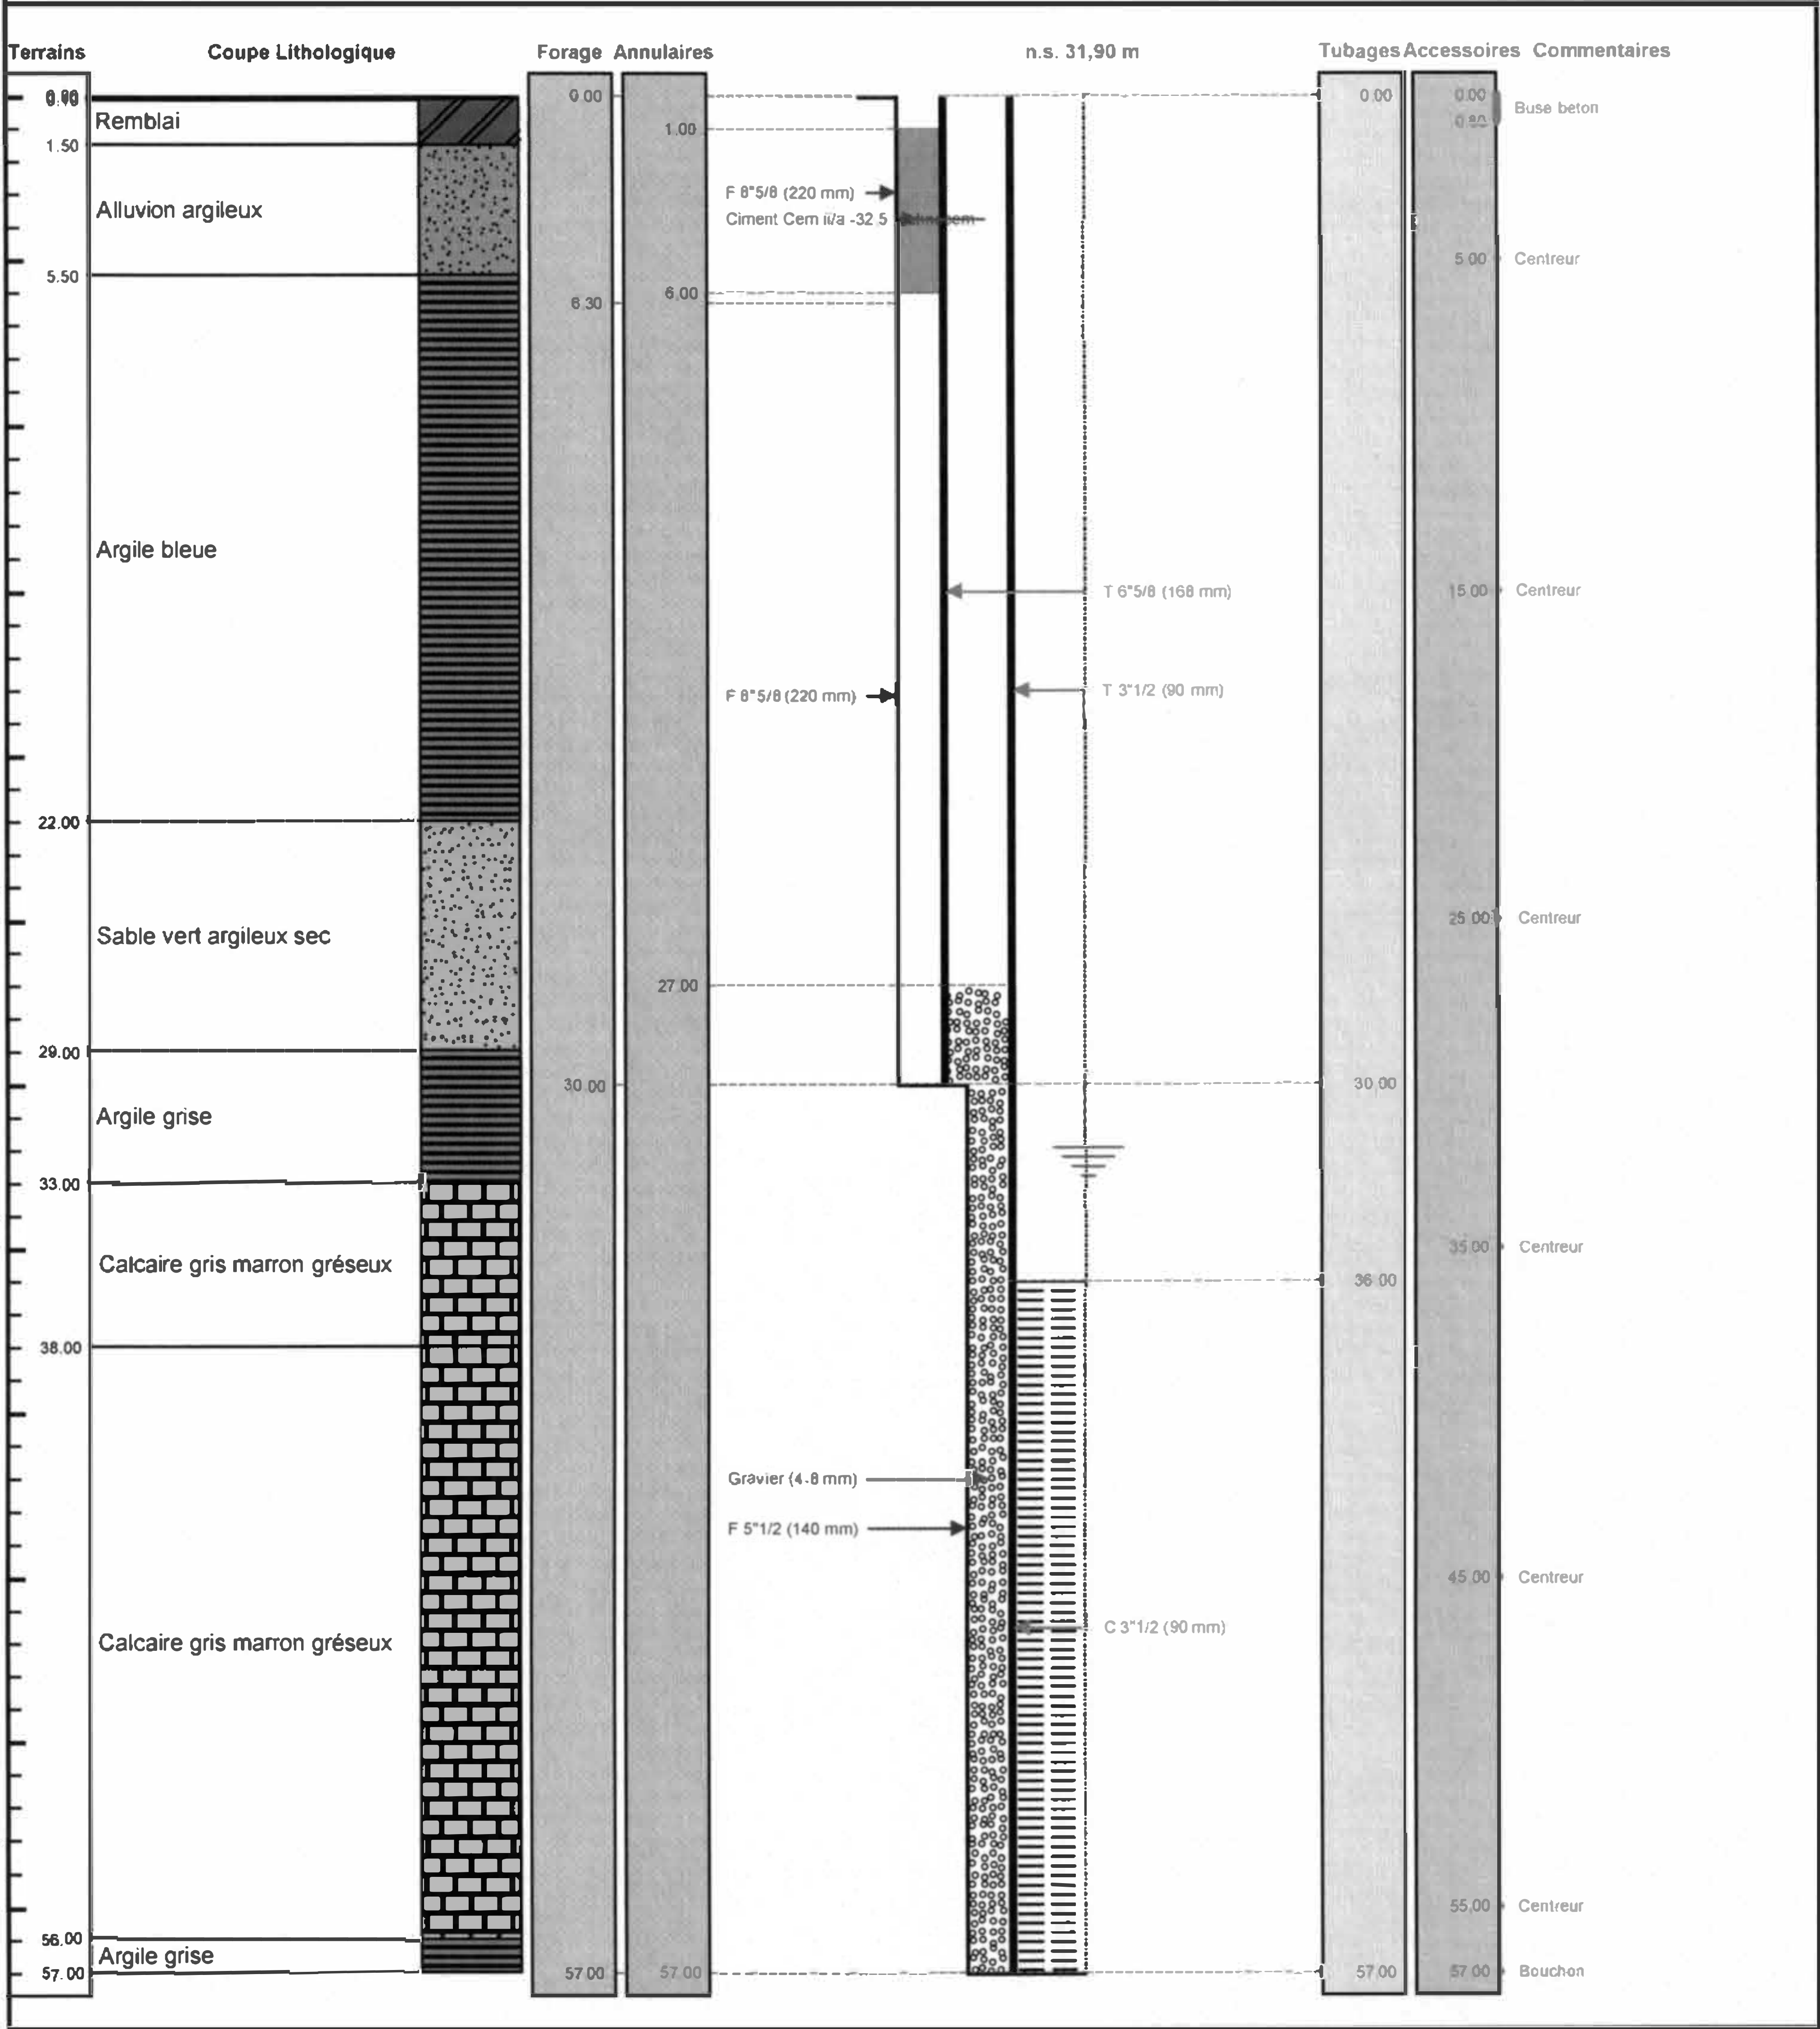

Le/...../..... à

CERTIFIE CONFORME A L'OUVRAGE EXECUTE

Tampon et signature du chef d'entreprise