

DOSSIER TECHNIQUE

FORAGED'EAU DOMESTIQUE

Entreprise: **SARL PROSPER FORAGES**

Client:

Maître d'oeuvre:

Exploitant:

Code National BSS : **BSS004AYSM** N° Déclaration ** :

Police de l'eau * :

* Numéro de déclaration au titre de la police de l'eau

** N° d'enregistrement de déclaration préalable

Lieu de l'ouvrage : 141 avenue des Bruyères
40150 SOORTS HOSSEGOR

Coordonnées : **Longitude** 342 115 **Latitude** 6 294 776 **Altitude :** 3.27 m
Zone Lambert-93 métrique

Nombre de forages : 1

Date début de l'ouvrage : 02/12/2020

Resp. M. Ouvrage :

Date fin de l'ouvrage : 04/12/2020

Resp. M. Oeuvre :

Machine : ECOFORE

Resp. Chantier :

Date début pompage : 04/12/2020

Niveau statique non perturbé : 1.90 m

Date fin de pompage : 04/12/2020

Débit Maxi. d'essai : 16.00 m3/h

Nombre de nappes identifiées : 1

Rabatement correspondant : 0.50 m

Notes :

NS: 1.90m

ND: 2.05m 4.5m3/h - 2m15 8m3/h - 2m40 16m3/h



TRONCONS de L'OUVRAGE

FORAGED'EAU DOMESTIQUE

Client: BSS004AYSM

Maître d'oeuvre: 141 avenue des Bruyères

Lieu de l'ouvrage : 40150 SOORTS HOSSEGOR

LITHOLOGIE

De	à	Libellé
0.00	2.50	Sable beige clair humide
2.50	3.50	Sable argileux beige humide
3.50	5.50	Sable gris et sable noir mouillé
5.50	7.80	Sable gris et sable noir + eau
7.80	10.00	Argile grise
10.00	12.00	Gravier

FORAGE

De	à	Ø"	Ømm	Mode de forage	Fluide de forage
0.00	12.00	8"5/8	219.00	Autre	Air

* Reconnaissance

TUBAGE

De	à	Ø"	Ømm	Epais.	Ecra.	Nature du tubage	Type	Slot	Vide %
0.00	8.00	4"7/8	125.00	5.00		P.v.c.	Tube-plein		
8.00	12.00	4"7/8	125.00	5.00		P.v.c.	Crepine fentes	0.50	5
12.00	12.10	4"7/8	125.00	5.00		P.v.c.	Bouchon-de-pied		

REMPLISSAGE

De	à	Ø"	Ømm	Matériau	Nature	Méthode de pose	Texture	Gra. (mm)	Vol. m3
0.00	2.00	4"7/8	125.00	Ciment	Cem ii/b-I 32.5n	Annulaire			
2.00	5.00	4"7/8	125.00	Remblai					
5.00	12.00	4"7/8	125.00	Gravier	Gravier de sibelco	Gravitaire	Roule	1.00-2.50	

BSS004AYSM

40150 SOORTS HOSSEGOR

Coordonnées de l'ouvrage :

Lambert-93 métrique

Longitude (X): 342 115


Latitude (Y): 6 294 776

Altitude sol (Z): +3,270 m

Echelle : 1/61

Profondeurs en m au-dessous du repère zéro sol (signe + au-dessus)

Nombre de forages : 1

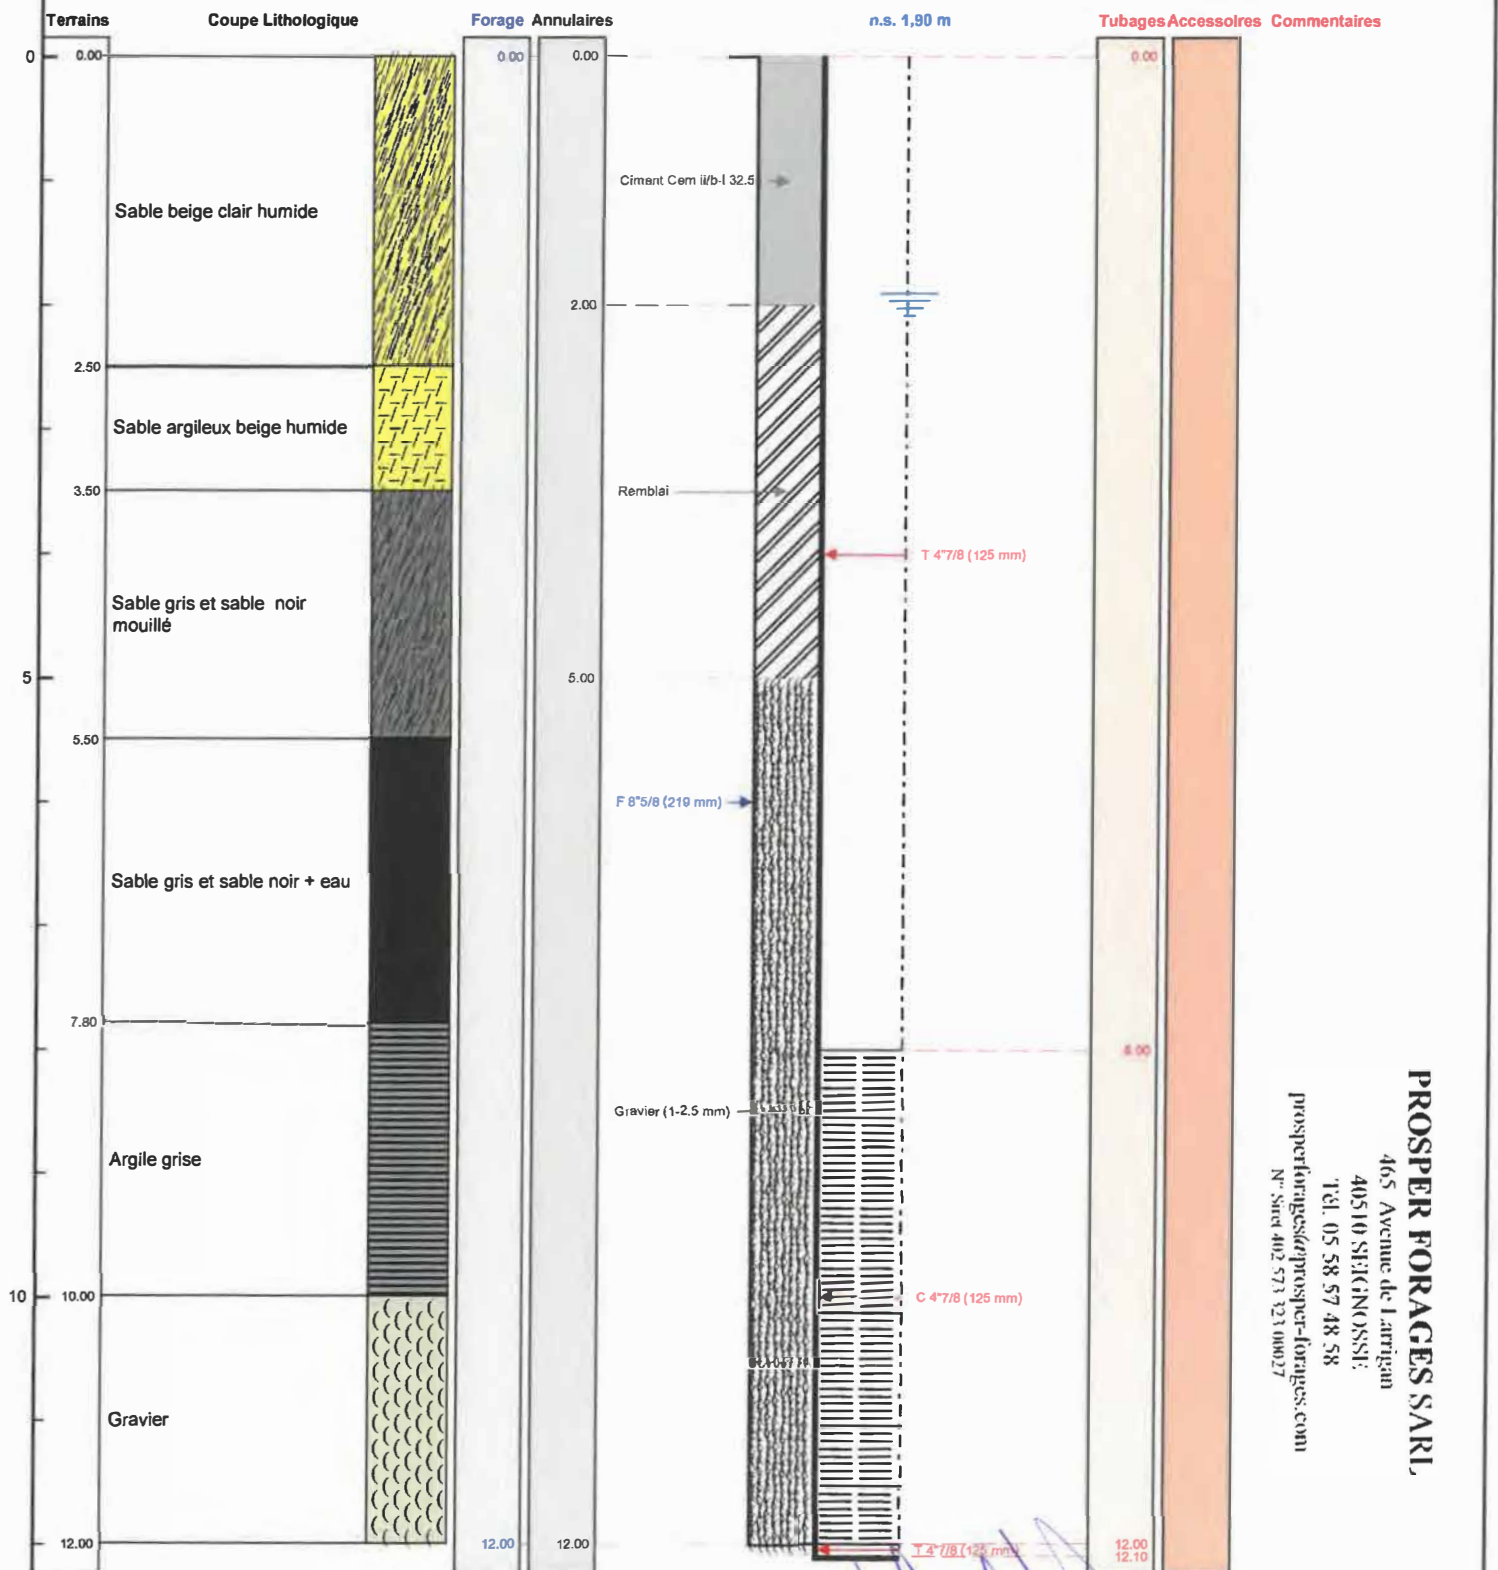

PROSPER FORAGES SARL
 465 Avenue de Larrigan
 40510 SEIGNOSSIE
 Tél. 05 58 57 48 58
 prosperforages@prospert-forages.com
 N° Siret 402 573 23 00027



Le 4/12/2020 à 5h30
 CERTIFIE CONFORME A L'OUVRAGE EXECUTE
 Tampon et signature du chef d'entreprise