

DOSSIER TECHNIQUE

FORAGE D'EAU

Entreprise: GEO-FOR

Client: SARL LOUERAT
Chemin de la Burtière
44470 CARQUEFOU

Maître d'oeuvre: SARL LOUERAT
Chemin de la Burtière
44470 CARQUEFOU

Exploitant: SARL LOUERAT
Chemin de la Burtière
44470 CARQUEFOU

Code National BSS :

N° Déclaration ** : BSS004AZQB

Police de l'eau * :

* Numéro de déclaration au titre de la police de l'eau

** N° d'enregistrement de déclaration préalable

Lieu de l'ouvrage : Chemin de la Burtière
44470 CARQUEFOU

Coordonnées : Longitude 001°26'17,75"W Latitude 047°19'1,83"N **Altitude :** 0.00 m

Nombre de forages : 1

Date début de l'ouvrage : 05/07/2019

Resp. M. Ouvrage :

Date fin de l'ouvrage : 05/07/2019

Resp. M. Oeuvre :

Machine : Foreuse ecofore

Resp. Chantier : GUILLET

Date début pompage :

Niveau statique non perturbé : 0.00 m

Date fin de pompage :

Débit Maxi. d'essai : 8.00 m3/h

Nombre de nappes identifiées :

Rabattement correspondant : 0.00 m

Notes :

TRONCONS de L'OUVRAGE

FORAGE D'EAU

Client: SARL LOUERAT

Maître d'oeuvre: SARL LOUERAT

Lieu de l'ouvrage : Chemin de la Burtière

44470 CARQUEFOU

LITHOLOGIE

| De | à | Libellé |
|------|-------|---------|
| 0.00 | 85.00 | Inconnu |

FORAGE

| De | à | Ø" | Ømm | Mode de forage | Fluide de forage |
|------|-------|----|--------|----------------|------------------|
| 0.00 | 85.00 | 7" | 178.00 | M.f.t. | Air |

* Reconnaissance

TUBAGE

| De | à | Ø" | Ømm | Epais. | Ecra. | Nature du tubage | Type | Slot | Vide % |
|-------|-------|-------|--------|--------|-------|------------------|----------------|------|--------|
| 0.00 | 53.00 | 5"1/2 | 140.00 | 0.00 | | P.v.c. | Tube-plein | | |
| 53.00 | 85.00 | 5"1/2 | 140.00 | 0.00 | | P.v.c. | Crepine fentes | | |

REMPLISSAGE

| De | à | Ø" | Ømm | Matériau | Nature | Méthode de pose | Texture | Gra. (mm) | Vol. m3 |
|------|-------|-------|--------|---------------|-----------|-----------------|---------|-----------|---------|
| 0.00 | 12.00 | 5"1/2 | 140.00 | Billes-argile | Oregonite | | | | |

ACCESSOIRE

| De | à | Type d'accessoire |
|------|------|-------------------|
| 0.00 | 0.00 | Bouchon |

FORAGE D'EAU

Client :

SARL LOUERAT

Maitre d'oeuvre :

SARL LOUERAT

Localisation de l'ouvrage :

44470 CARQUEFOU

Travaux réalisés :

du : 05/07/2019 au : 05/07/2019

1/1

Coordonnées de l'ouvrage :

Géographique

Longitude (X): 001°26'17,75"W


Latitude (Y): 047°19'1,83"N

Altitude sol (Z): +0,000 m

Echelle : 1/427

Profondeurs en m au-dessous du repère zéro sol (signe + au-dessus)

Nombre de forages : 1

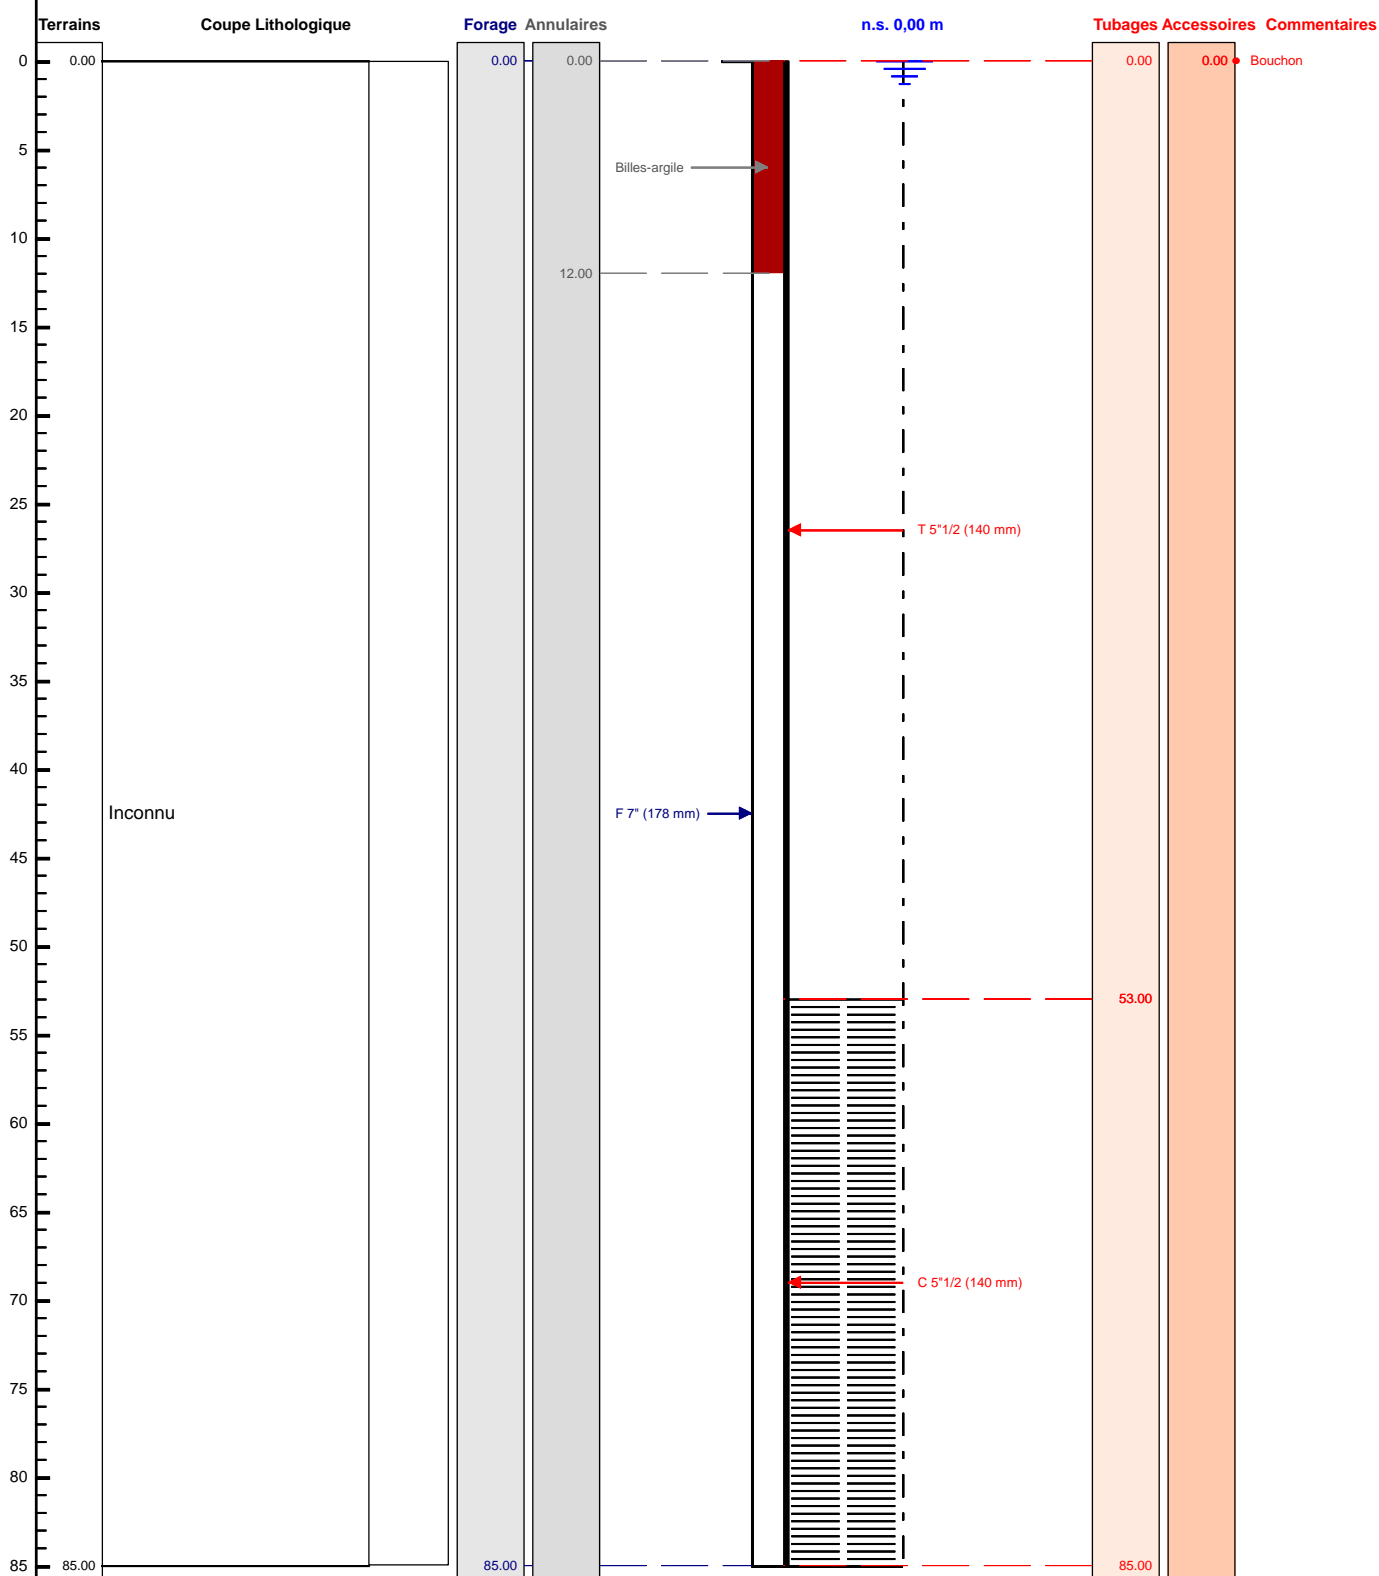

Le/...../..... à

CERTIFIE CONFORME A L'OUVRAGE EXECUTE

Tampon et signature du chef d'entreprise