

# DOSSIER TECHNIQUE

## FORAGE D'EAU

Entreprise:	BOURGEOIS FORAGE
Client:	SCEA DU ROUGEMONT 1 RUE HAUTE 10220 ONJON
Maître d'oeuvre:	SCEA DU ROUGEMONT 1 RUE HAUTE 10220 ONJON
Exploitant:	SCEA DU ROUGEMONT <i>ANOT Alexis</i> 1 RUE HAUTE 10220 ONJON

Code National BSS :

N° Déclaration \*\* :

Police de l'eau \* :

\* Numéro de déclaration au titre de la police de l'eau

\*\* N° d'enregistrement de déclaration préalable

Lieu de l'ouvrage : LES CHINCRES  
10220 ONJON

Coordonnées : Longitude 0 Latitude 0 Altitude : 0.00 m  
Zone Lambert 1 carto métrique

Nombre de forages : 1

Date début de l'ouvrage : 06/01/2020

Resp. M. Ouvrage :

Date fin de l'ouvrage : 16/01/2020

Resp. M. Oeuvre :

Machine : STENUICK 1100

Resp. Chantier :

Date début pompage :

Niveau statique non perturbé : 9.70 m

Date fin de pompage :

Débit Maxi. d'essai : 160.00 m3/h

Nombre de nappes identifiées :

Rabattement correspondant : 4.67 m

Notes : 1 FORAGE DE POMPAGE DE 46,90 METRES

## TRONCONS de L'OUVRAGE

## FORAGE D'EAU

Client: SCEA DU ROUGEMONT

Maître d'oeuvre: SCEA DU ROUGEMONT

Lieu de l'ouvrage : LES CHINCRES

10220 ONJON

## LITHOLOGIE

De	à	Libellé
0.00	0.40	TERRE VEGETALE
0.40	2.50	LIMONS ARGILEUX JAUNES
2.50	12.50	CRAIE JAUNATRE
12.50	46.90	CRAIE BLANCHE TRES DURE

## FORAGE

De	à	Ø"	Ømm	Mode de forage	Fluide de forage
0.00	46.90	17"7/8	454.00	Rotary	Eau-claire

\* Reconnaissance

## TUBAGE

De	à	Ø"	Ømm	Epais.	Ecra.	Nature du tubage	Type	Slot	Vide %
0.00	11.00	12"3/8	315.00	15.00		P.v.c.-lisse	Tube-plein		
11.00	46.90	12"3/8	315.00	15.00		P.v.c.-lisse	Crepine fentes	3.00	

## REEMPLISSAGE

De	à	Ø"	Ømm	Matériau	Nature	Méthode de pose	Texture	Gra. (mm)	Vol. m3
0.00	7.00	12"3/8	315.00	Ciment	Coulis	Injection par canne			0.60
7.00	46.90	12"3/8	315.00	Gravier	Graviers de loire	Gravitaire	Roule	10.00-20.0	3.50

## ACCESSOIRE

De	à	Type d'accessoire
0.00	0.00	Capot
46.90	46.90	Bouchon



# FORAGE D'EAU

Client : SCEA DU ROUGEMONT  
 Maître d'oeuvre : SCEA DU ROUGEMONT  
 Localisation de l'ouvrage : LES CHINCRES  
 10220 ONJON

Travaux réalisés : du : 06/01/2020 au : 16/01/2020


111

Coordonnées de l'ouvrage :  
 Lambert 1 carto métrique  
 Longitude (X): 0  
 Latitude (Y): 0  
 Altitude sol (Z): +0,000 m

Echelle : 1/236

Profondeurs en m au-dessous du repère zéro sol (signe + au-dessus)

Nombre de forages : 1

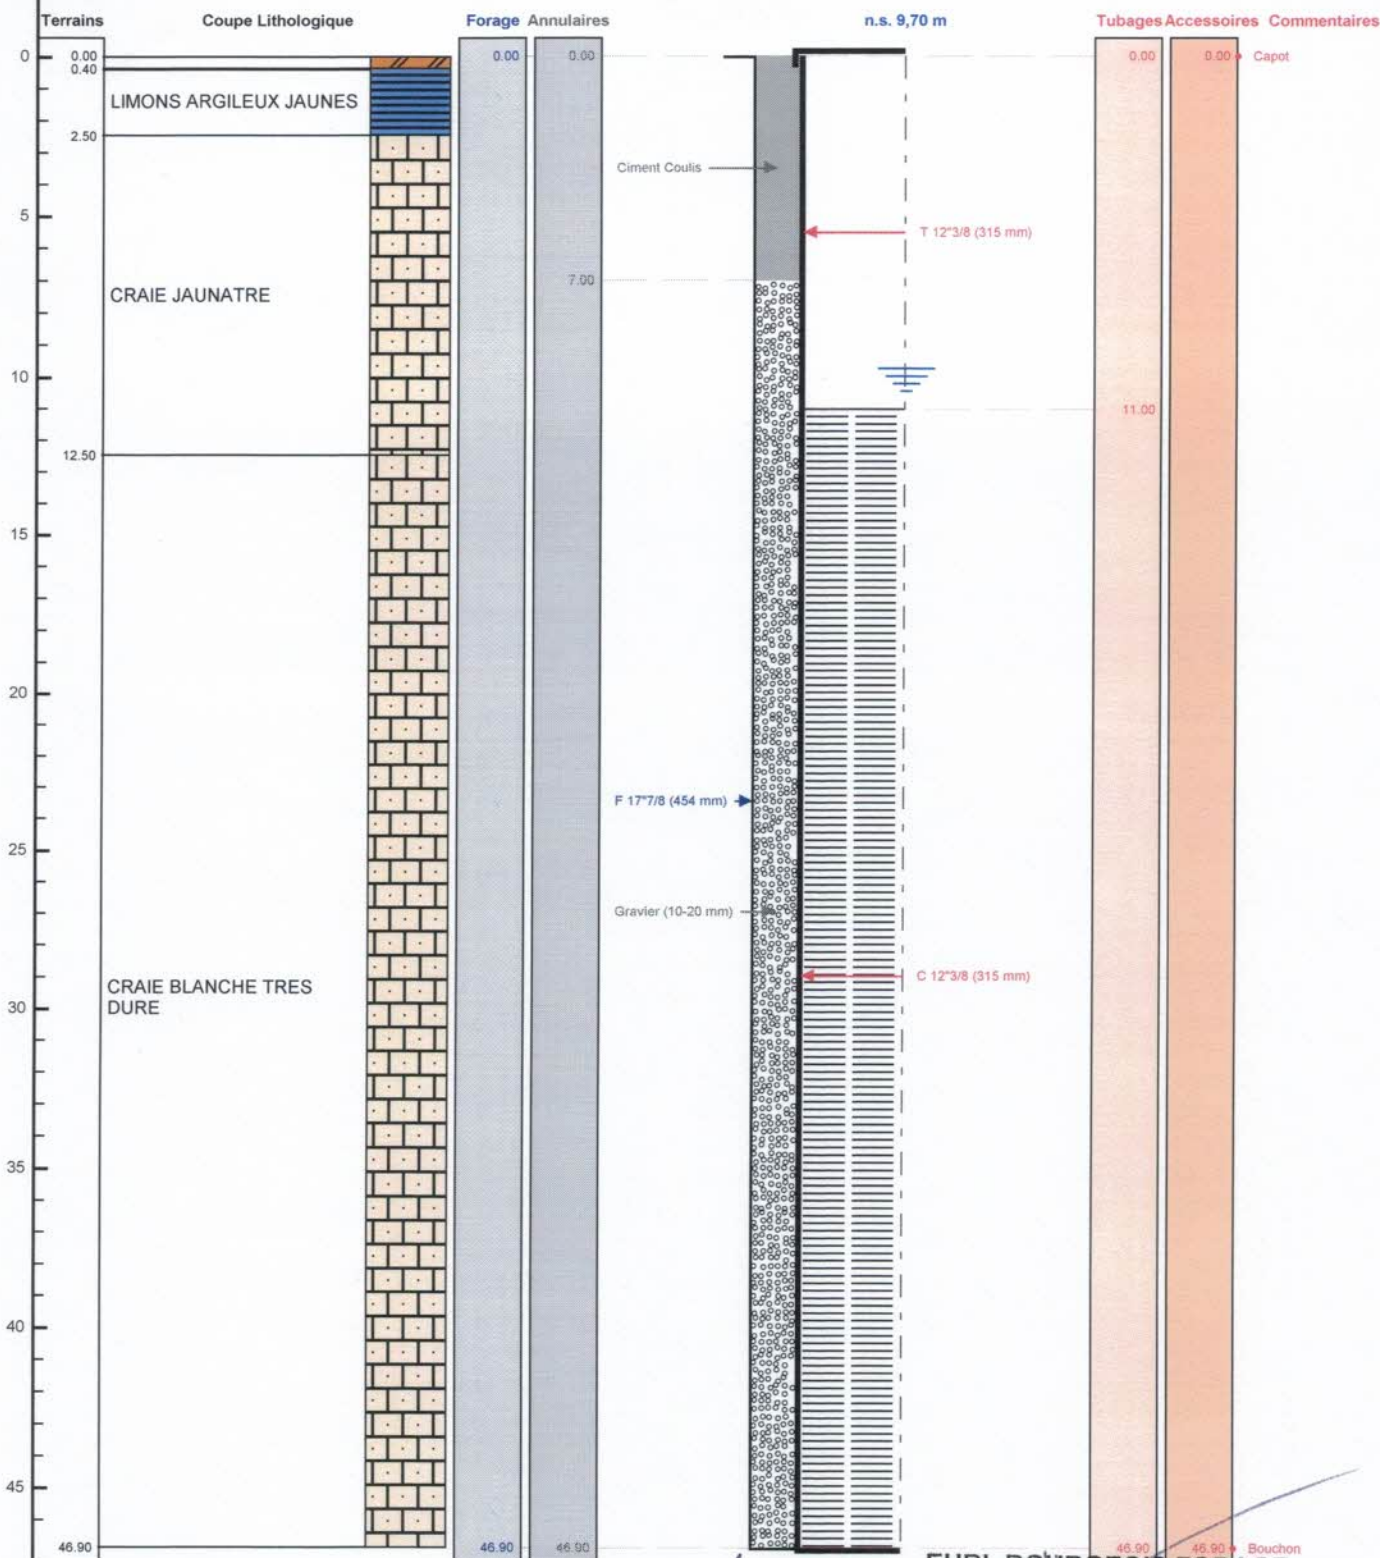

Le 21.01.2020 à ...  
 CERTIFIE CONFORME A L'OUVRAGE EXECUTE  
 Tampon et signature du chef d'entreprise

**EURL BOURGEOIS FORAGE**

24 Rue du Corps de Garde  
 10700 CHAPELLE VALLON

Port. 06 19 18 37 35 ou 03 25 47 30 72  
 Mail. bourgeois.forage@orange.fr  
 Siret : 483 692 125 00014