

Code BSS : BSS004BDJW / F

FORAGE D'EAU**Travaux réalisés :****1/1**

du : 27/10/2020 au : 06/11/2020

Client :**Maitre d'oeuvre :****Localisation de l'ouvrage :** PARCELLE ZS32

80500 ROLLOT

Coordonnées de l'ouvrage :

Lambert-93 métrique

Longitude (X): 675 220


Latitude (Y): 6 944 865

Altitude sol (Z): +112,000 m

Echelle : 1/246

Profondeurs en m au-dessous du repère zéro sol (signe + au-dessus)

Nombre de forages : 1

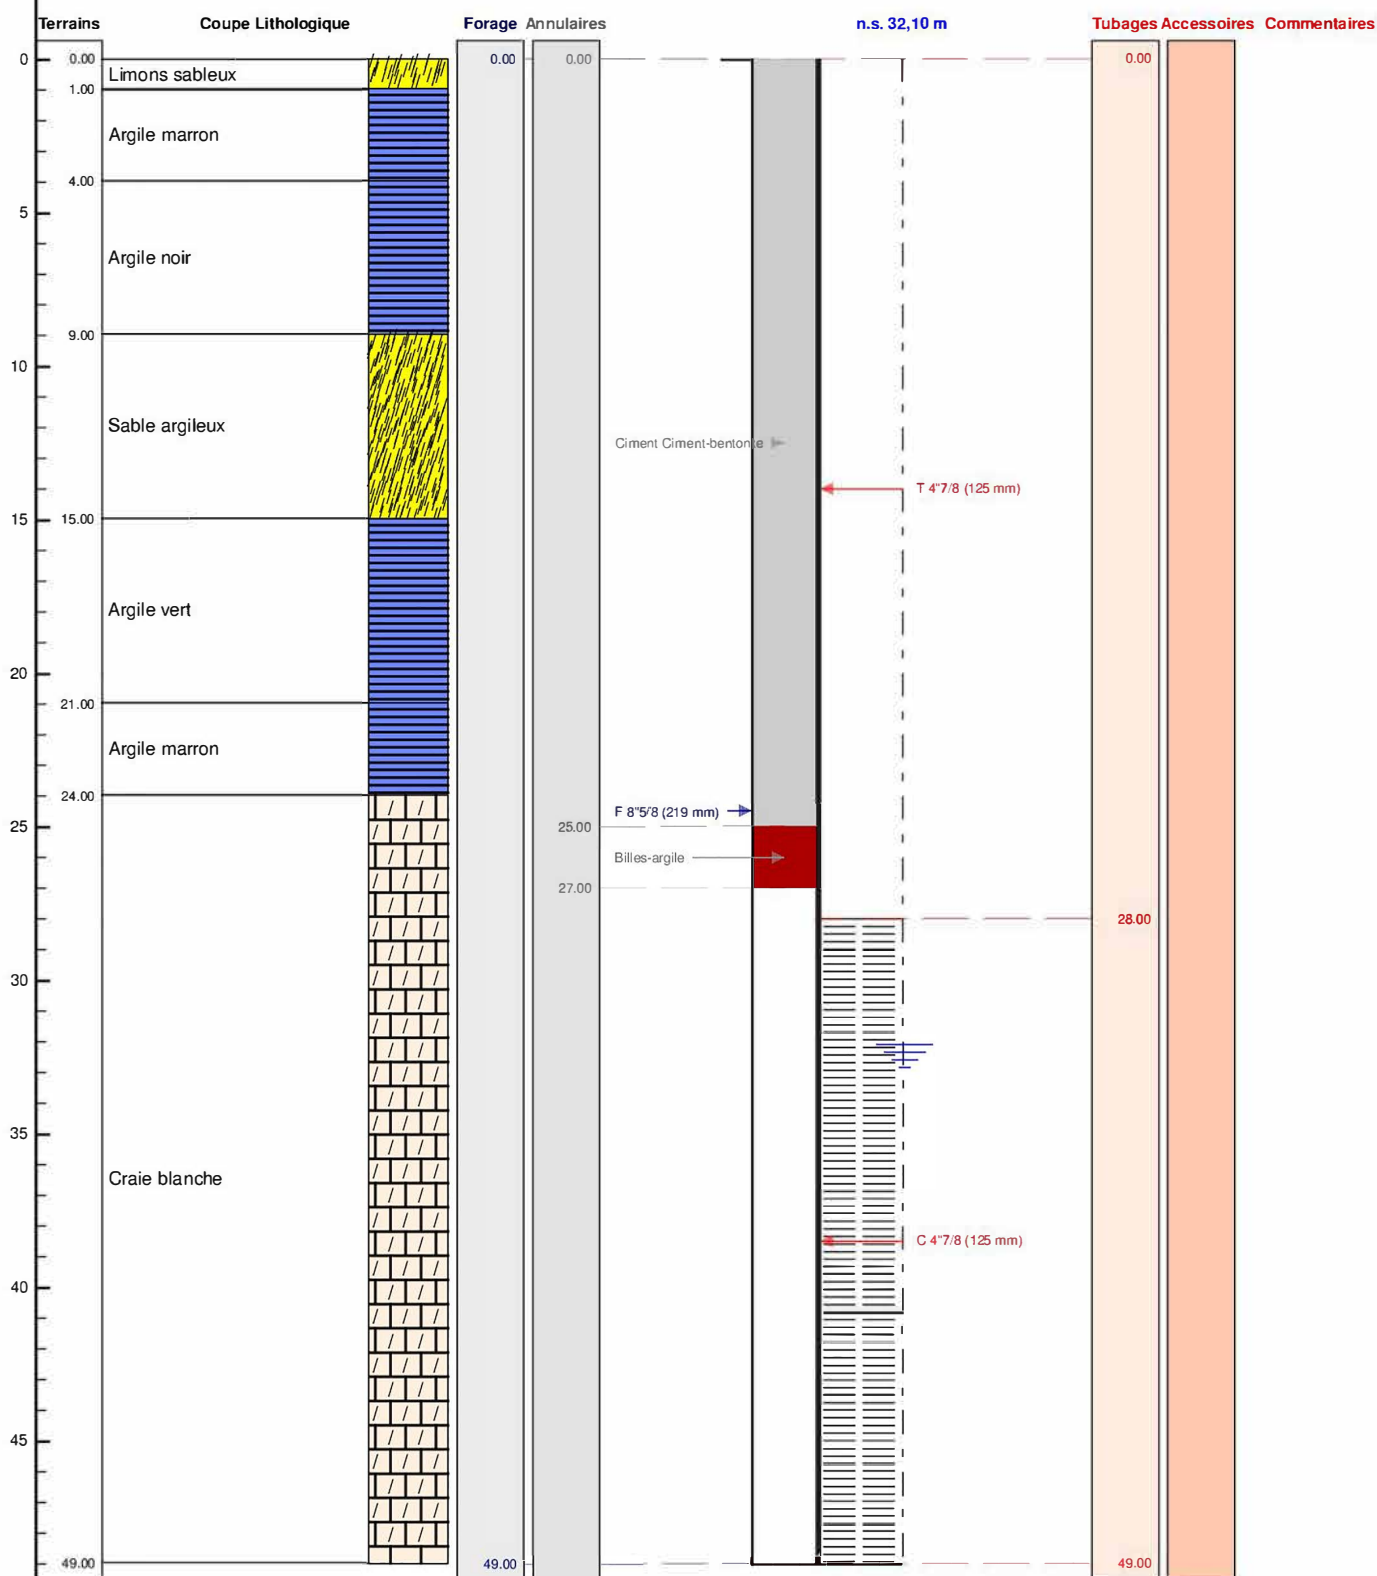

Le à

CERTIFIE CONFORME A L'OUVRAGE EXECUTE

Tampon et signature du chef d'entreprise

Lambert-93 métrique Long.: 675 220 Lat.: 6 944 865 Alt.: +112,000 m

PAGE: 1