

DOSSIER TECHNIQUE

FORAGE D'EAU

Entreprise:	FORASUD S.A.
Client:	
	47210 ST EUTROPE DE BORN
Maître d'oeuvre:	-
Exploitant:	
	47210 ST EUTROPE DE BORN

Code National BSS : **BSS004BBYT** N° Déclaration ** :

Police de l'eau * :

* Numéro de déclaration au titre de la police de l'eau

** N° d'enregistrement de déclaration préalable

Lieu de l'ouvrage : La pradelle

47210 ST EUTROPE DE BORN

Coordonnées : **Longitude** 000°41'25,3"E **Latitude** 044°34'35,2"N **Altitude :** 140.00 m

Nombre de forages : 1

Date début de l'ouvrage : 04/09/2019

Resp. M. Ouvrage :

Date fin de l'ouvrage : 13/09/2019

Resp. M. Oeuvre :

Machine : F3

Resp. Chantier : MR.SIMOES

Date début pompage : Niveau statique non perturbé : 35.00 m

Date fin de pompage : Débit Maxi. d'essai : 2.00 m3/h

Nombre de nappes identifiées : Rabattement correspondant : 0.00 m

Notes : Nous n'avons pas réalisé d'essai de pompage

TRONCONS de L'OUVRAGE

FORAGE D'EAU

Client:

BSS004BBYT

Maître d'oeuvre:

-

Lieu de l'ouvrage : La pradelle

47210

ST EUTROPE DE BORN

LITHOLOGIE

De	à	Libellé
0.00	1.00	Terre vegetale
1.00	6.00	Calcaires
6.00	10.00	Molasse
10.00	48.00	Argiles
48.00	52.00	Molasse
52.00	70.00	Argiles
70.00	80.00	Molasse
80.00	107.00	Argiles
107.00	115.00	Sable grossiers
115.00	155.00	Argiles

FORAGE

De	à	Ø"	Ømm	Mode de forage	Fluide de forage
0.00	4.00	8"5/8	220.00	M.f.t.	Autre
4.00	155.00	6"1/2	165.00	M.f.t.	Autre

* Reconnaissance

ARRIVEES D'EAU

Profondeur (m)	Débit (m3/heure)
45.00	2.00

TUBAGE

De	à	Ø"	Ømm	Epais.	Ecra.	Nature du tubage	Type	Slot	Vide %
0.00	36.00	5"1/2	139.00	5.00		Acier-ordinaire	Tube-plein		
36.00	96.00	5"1/2	139.00	4.00		Acier-ordinaire	Crepine fentes		
96.00	102.00	5"1/2	139.00	4.00		Acier-ordinaire	Tube-plein		

Client : XXXXXXX

Maitre d'oeuvre : -

Localisation de l'ouvrage : La pradelle

47210 ST EUTROPE DE BORN

Coordonnées de l'ouvrage :

Géographique

Longitude (X): 000°41'25,3"E

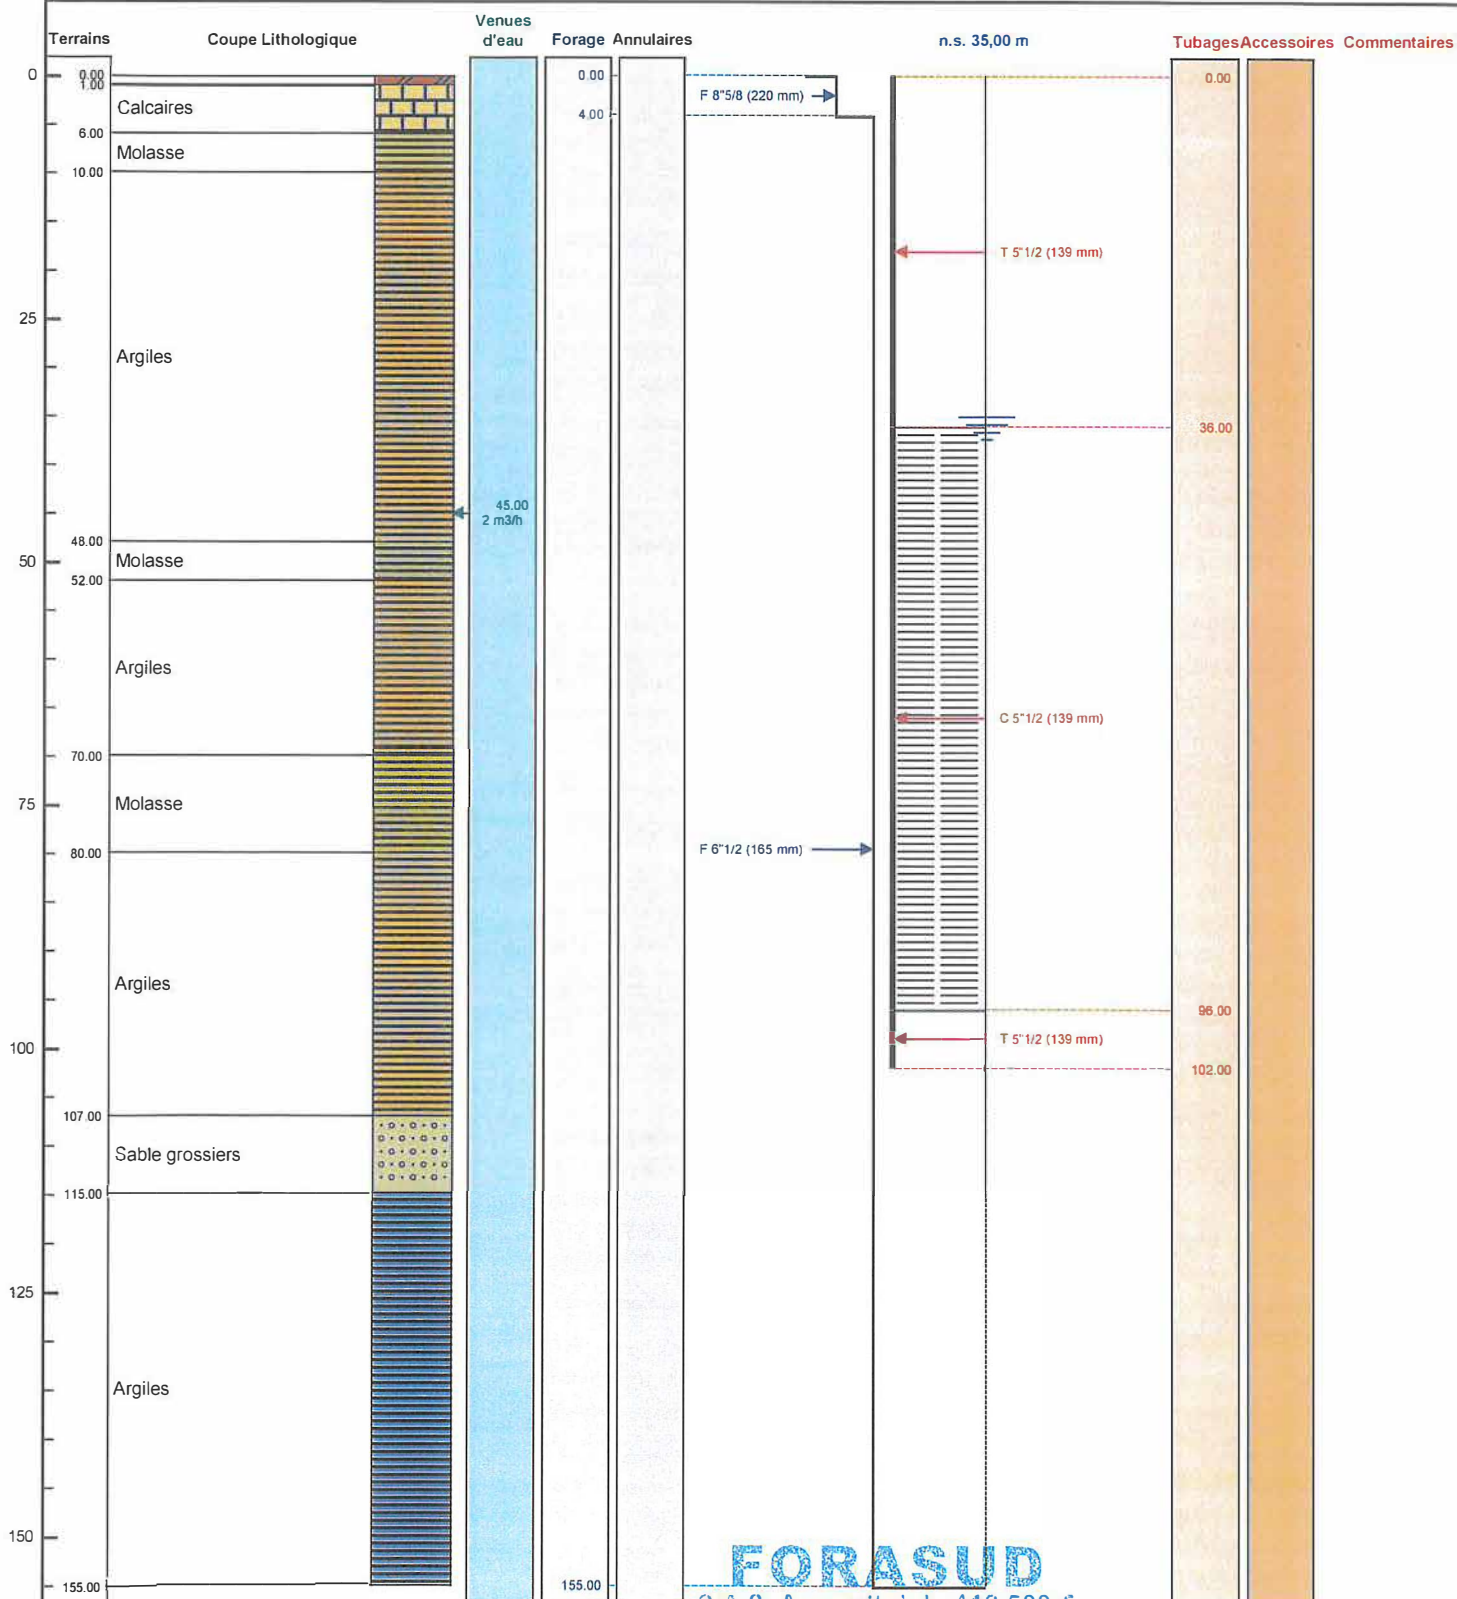
Latitude (Y): 044°34'35,2"N

Altitude sol (Z): +140,000 m

Echelle : 1/779

Profondeurs en m au-dessous du repère zéro sol (signe + au-dessus)

Nombre de forages : 1

S.A.S. Au capital de 412.500 €
TVA FR27315770701Le/...../..... à 11 Rue de la Glacière - CS 10205
CERTIFIE CONFORME A L'OUVRAGE EXECUTE 746 VITROLLES Cedex
Tampon et signature du chef d'entreprise Tel. 04 42 89 08 41 - Fax. 04 42 89 00 41

Géographique Long.: 000°41'25,3"E Lat.: 044°34'35,2"N Alt.: +140,000 m

Siret: 315 770 701 00037 - APE: 4313Z