

FORAGE D'EAU

Entreprise:	SAS FORAQUITAINE
Client:	SCEA DES ECUREUILS 40120 LACQUY
Maître d'oeuvre:	SCEA DES ECUREUILS 40120 LACQUY
Exploitant:	SCEA DES ECUREUILS 40120 LACQUY

Code National BSS : BSS004AYAC **N° Déclaration ** :** 40-2020-00407

Police de l'eau * : 3409

* Numéro de déclaration au titre de la police de l'eau

** N° d'enregistrement de déclaration préalable

Lieu de l'ouvrage :

40120 LACQUY

Coordonnées : Longitude 435 875 Latitude 6 323 306 **Altitude :** 114.00 m
Zone Lambert-93 métrique

Nombre de forages : 1

Date début de l'ouvrage : 08/12/2020 **Resp. M. Ouvrage :** SCEA DES ECUREUILS

Date fin de l'ouvrage : 14/12/2020 **Resp. M. Oeuvre :** FORAQUITAIN

Machine : Failing 1500 **Resp. Chantier :** BRUGERE

Date début pompage : 14/12/2020 ***Niveau statique non perturbé :*** 10.93 m

Date fin de pompage : 14/12/2020 **Débit Maxi. d'essai :** 24.75 m3/h

Nombre de nappes identifiées : **Rabattement correspondant :** 4.77 m

Notes :

TRONCONS de L'OUVRAGE

FORAGE D'EAU

BSS004AYAC

Client: SCEA DES ECUREUILS

Maître d'oeuvre: SCEA DES ECUREUILS

Lieu de l'ouvrage :

40120 LACQUY

LITHOLOGIE

De	à	Libellé
0.00	0.20	TERRE VEGETALE NOIRE
0.20	0.80	SABLE ARGILEUX MARRON
0.80	1.50	SABLE GRAS OCRE
1.50	2.00	SABLE
2.00	3.70	SABLE GROSSIER MARRON
3.70	4.20	SABLE ARGILEUX MARRON
4.20	4.50	ARGILE BLEUE
4.50	5.90	SABLE FAUVE AVEC GRAVIERS
5.90	6.80	SABLES FAUVES
6.80	7.00	SABLES JAUNES
7.00	11.50	SABLES BLANCS GROSSIERS
11.50	13.20	SABLES BEIGES AVEC GRAVIERS
13.20	15.20	SABLES FAUVES
15.20	23.20	SABLES GRAS FAUVES
23.20	23.70	CALCAIRE ET SABLE
23.70	23.90	CALCAIRE MARNEUX

FORAGE

De	à	Ø"	Ømm	Mode de forage	Fluide de forage
0.00	23.90	10"3/4	273.00	Battage	Eau-claire

* Reconnaissance

TUBAGE

De	à	Ø"	Ømm	Epais.	Ecra.	Nature du tubage	Type	Slot	Vide %
-0.50	2.00	10"3/4	273.00	0.00		Acier-api	Tube-plein		
-0.40	12.50	6"5/8	167.00	0.00		P.v.c.	Tube-plein		
12.50	23.90	6"5/8	167.00	0.00		P.v.c.	Crepine fentes		

REEMPLISSAGE

De	à	Ø"	Ømm	Matériau	Nature	Méthode de pose	Texture	Gra. (mm)	Vol. m3
0.00	23.90	6"5/8	167.00	Gravier	Graviers de silacq	Gravitaire	Roule	1.00-2.50	1.20

Client : SCEA DES ECUREUILS

Maitre d'oeuvre : SCEA DES ECUREUILS

Localisation de l'ouvrage :
40120 LACQUY

Coordonnées de l'ouvrage :

Lambert-93 métrique

Longitude (X): 435 875


Latitude (Y): 6 323 306

Altitude sol (Z): +114,000 m

Echelle : 1/123

Profondeurs en m au-dessous du repère zéro sol (signe + au-dessus)

Nombre de forages : 1

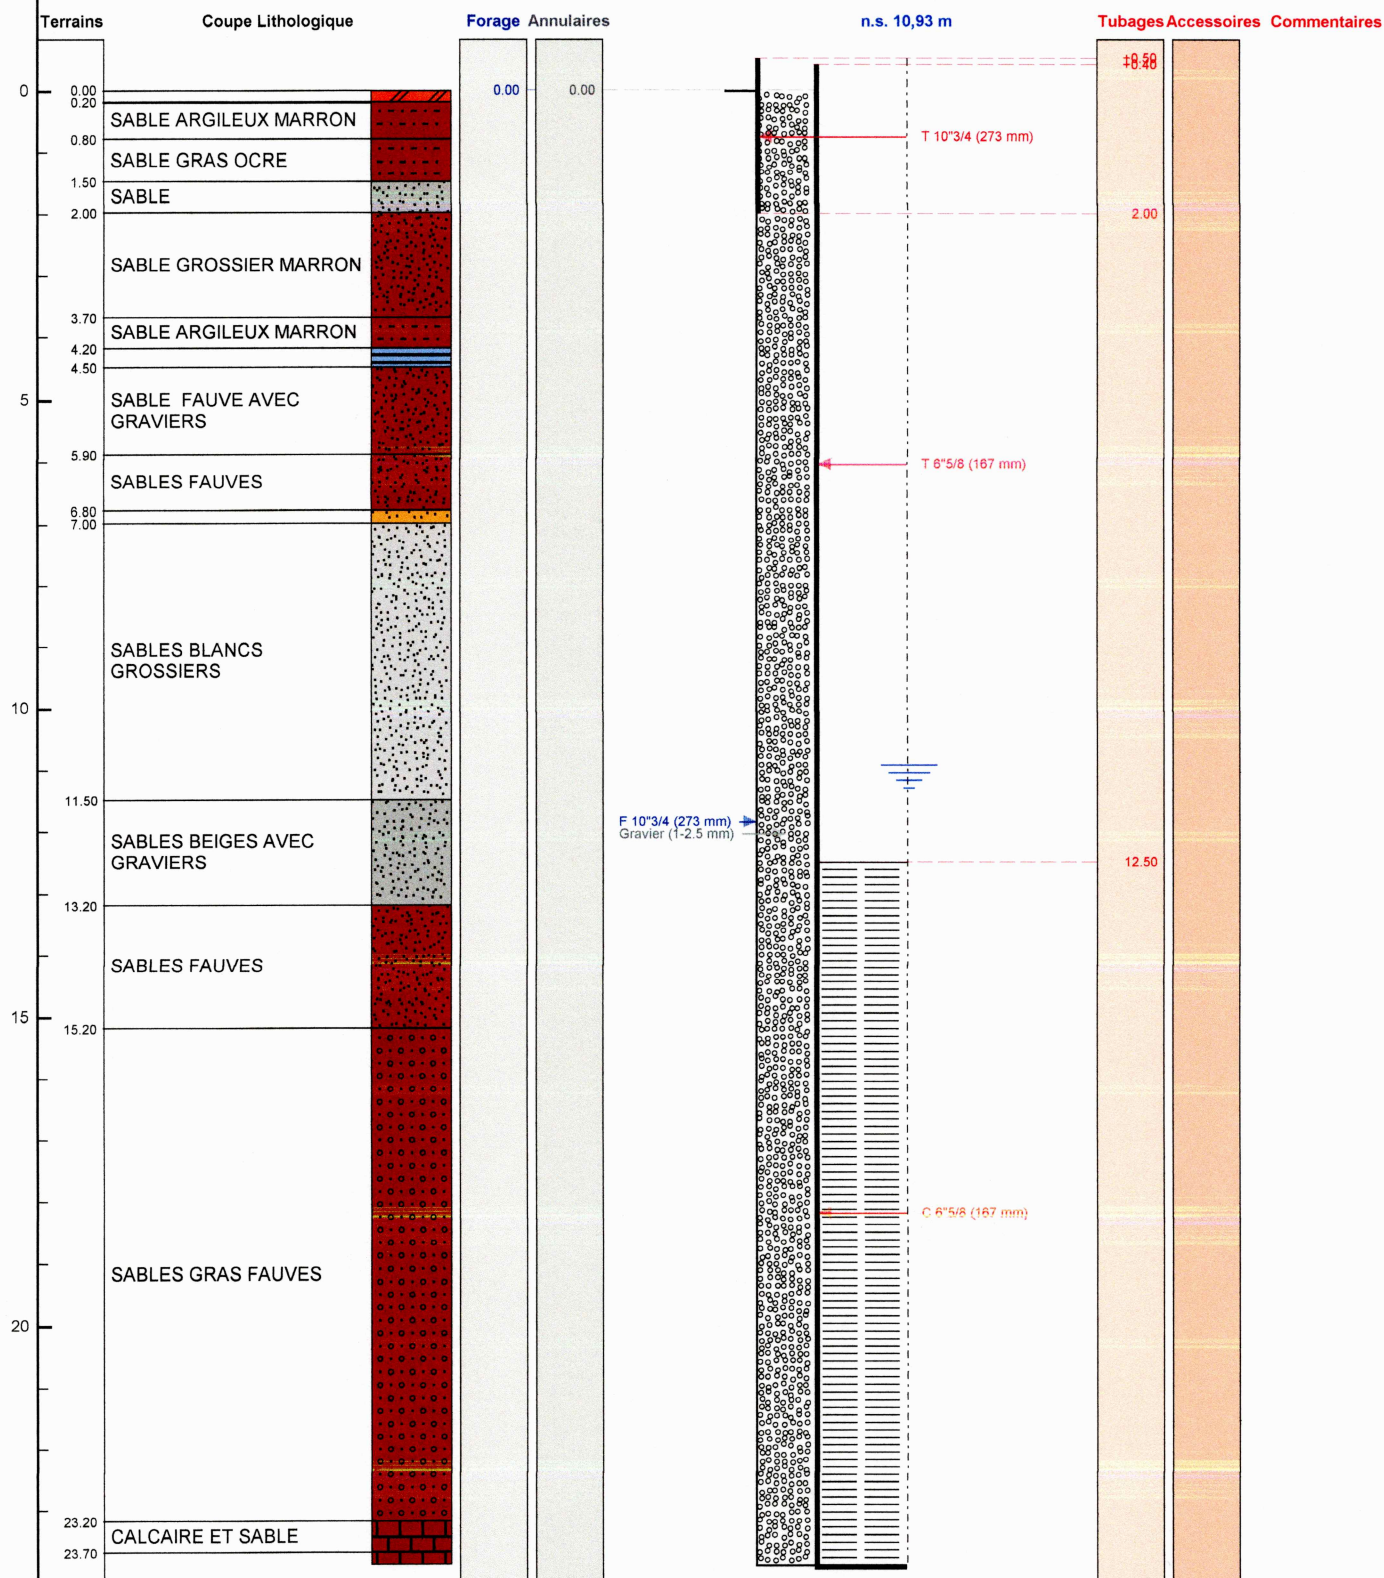

Le/...../..... à

CERTIFIE CONFORME A L'OUVRAGE EXECUTE

Tampon et signature du chef d'entreprise