



DEPARTEMENT DE LA SEINE SAINT- DENIS
VILLE DE SAINT-OUEN

Z.A.C. les Docks de Saint-Ouen

Rue des Bateliers

PLAN TOPOGRAPHIQUE

Modifications

DATE	INDICE	OBJET

294.2

D.08196-294 / 210156

17 FEVRIER 2021

08196294-2TOP.DGN




CABINET
ALTIVS
GÉOMÈTRES
EXPERTS
ASSOCIÉS

42 rue Marcellin Berthelot, B.P.74
93701 Drancy Cedex
Tél. 01 41 60 19 50
Fax 01 48 30 99 40
contact@cabinetaltius.com
www.cabinetaltius.com

CE PLAN ET SON CONTENU SONT LA PROPRIÉTÉ DU CABINET ALTIVS

PLAN DES LIEUX

Echelle : 1 / 500

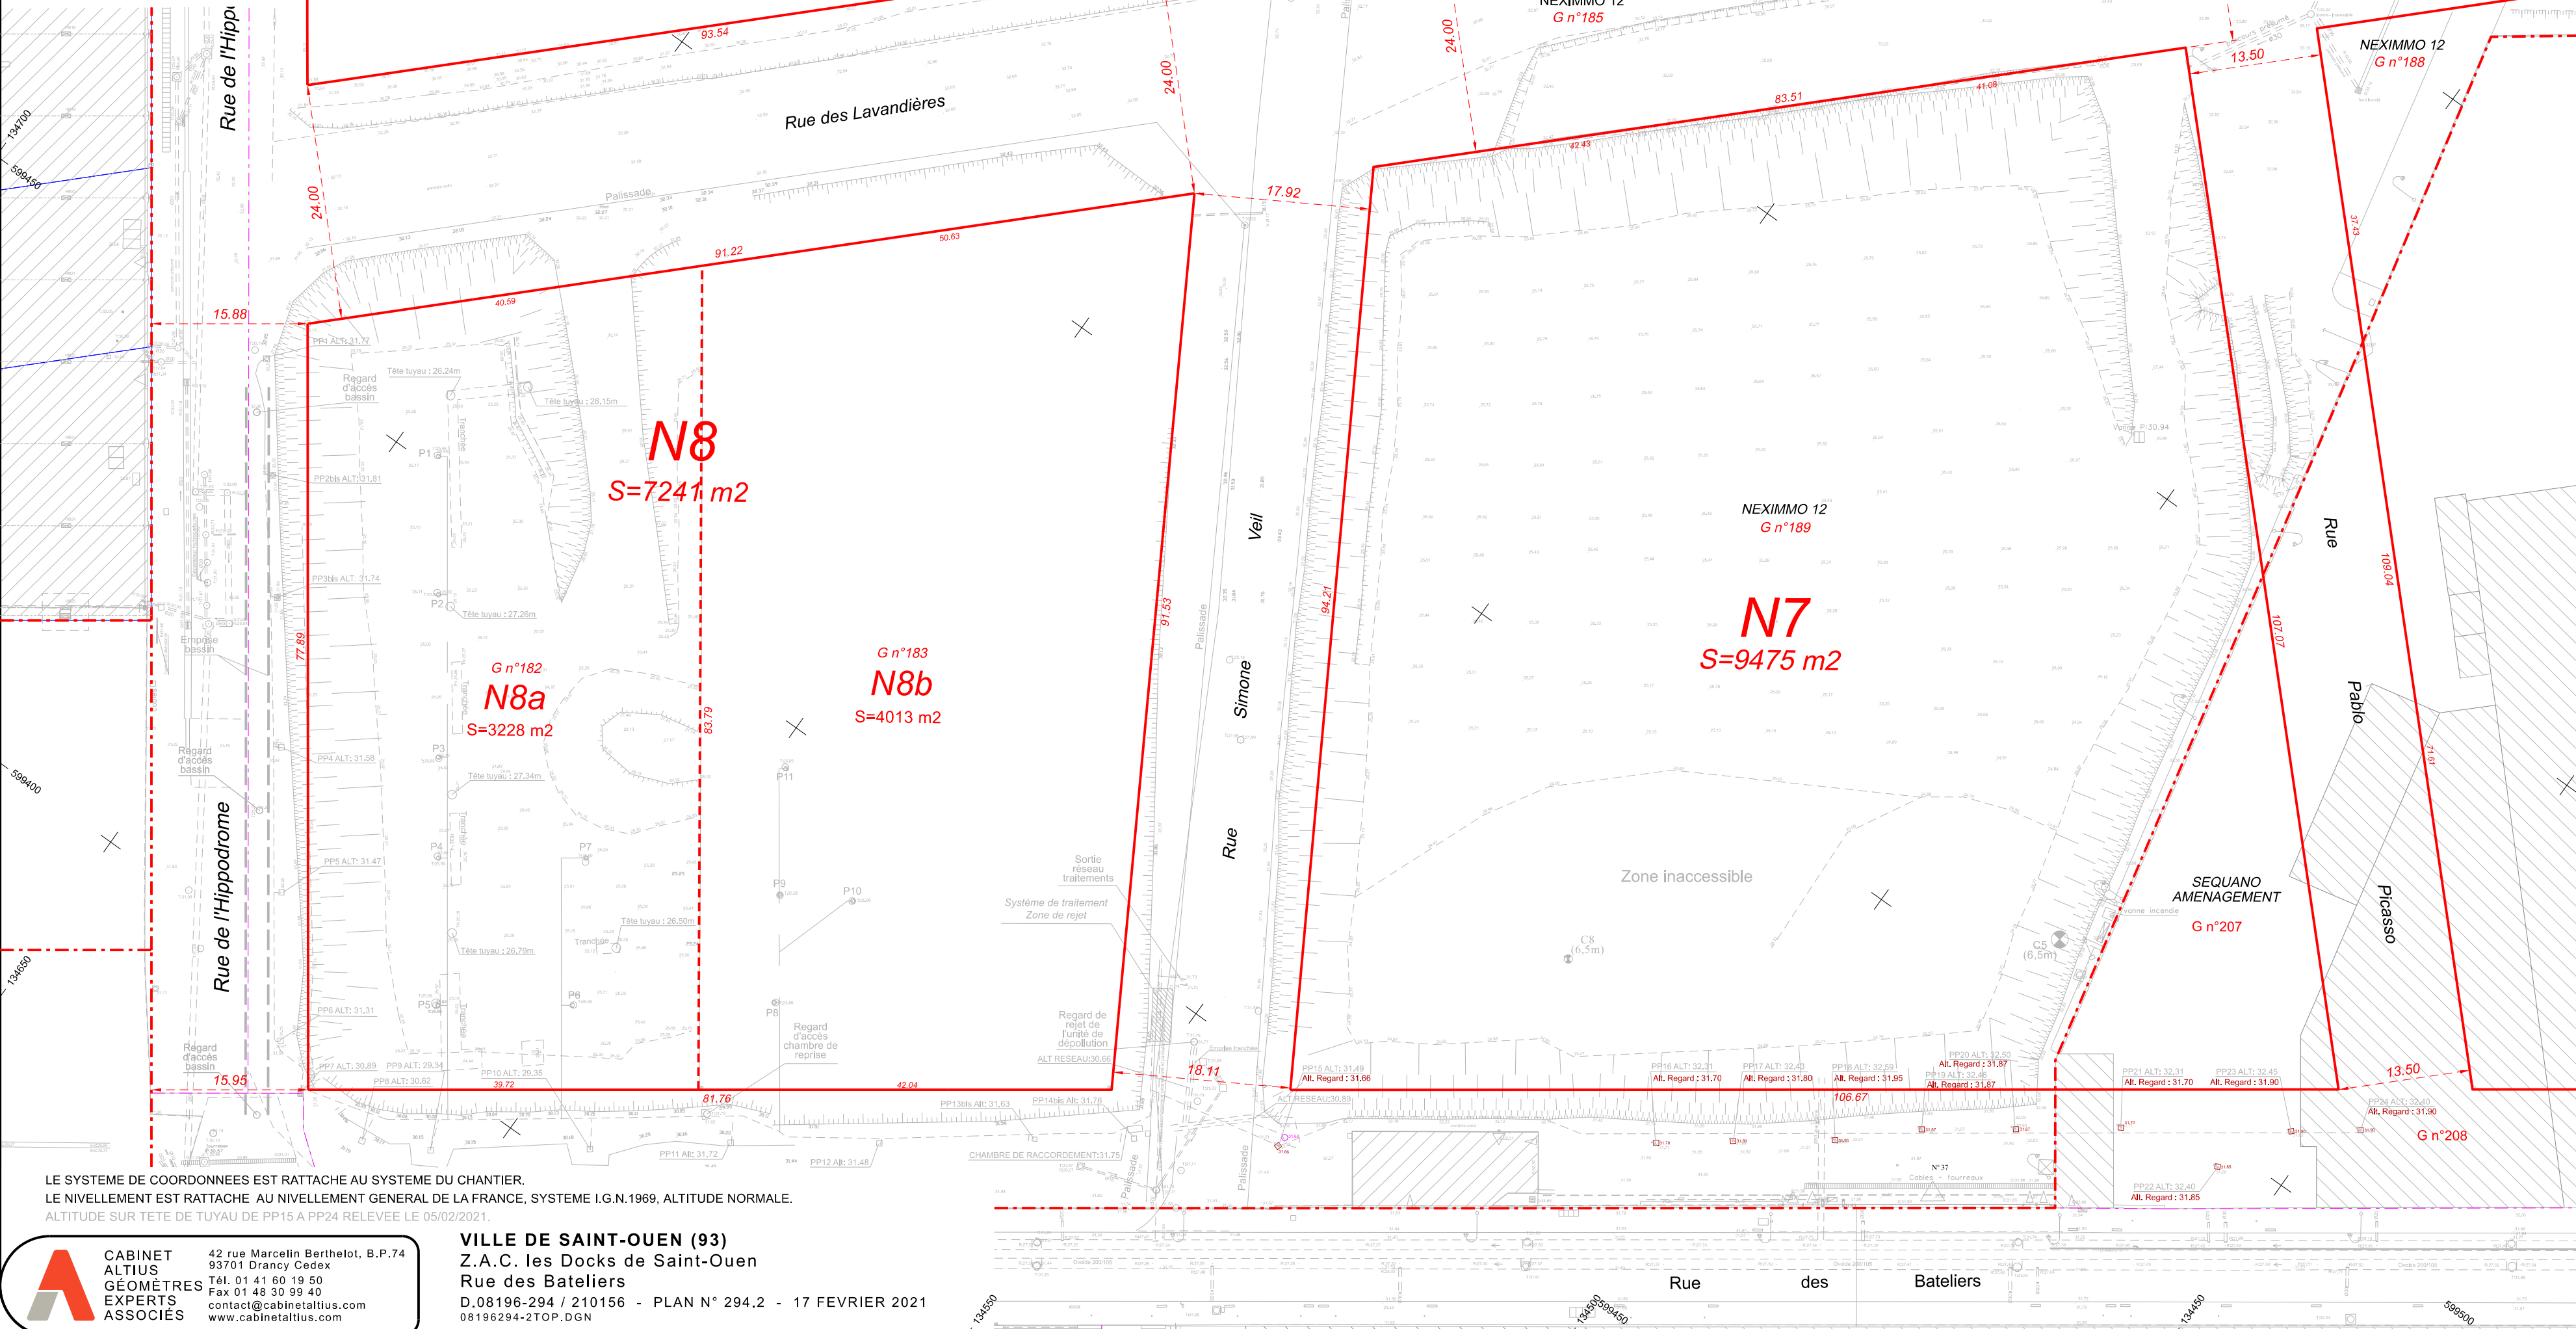

LE SYSTEME DE COORDONNEES EST RATTACHE AU SYSTEME DU CHANTIER.
LE NIVELLEMENT EST RATTACHE AU NIVELLEMENT GENERAL DE LA FRANCE, SYSTEME I.G.N.1969, ALTITUDE NORMALE.
ALTITUDE SUR TETE DE TUYAU DE PP15 A PP24 RELEVÉE LE 05/02/2021.



CABINET
ALTIVS
GÉOMÈTRES
EXPERTS
ASSOCIÉS

42 rue Marcellin Berthelot, B.P.74
93701 Drancy Cedex
Tél. 01 41 60 19 50
Fax 01 48 30 99 40
contact@cabinetaltius.com
www.cabinetaltius.com

VILLE DE SAINT-OUEN (93)
Z.A.C. les Docks de Saint-Ouen
Rue des Bateliers

D.08196-294 / 210156 - PLAN N° 294.2 - 17 FEVRIER 2021
08196294-2TOP.DGN