

DOSSIER TECHNIQUE

RAPPORT TRAVAUX:FORAGE RECONNAISSANCE

Entreprise:	PICARDIE FORAGES SARL
Client:	EARL BERTRAND POCHART 68 rueBlondel 02240 RIBEMONT
Maître d'oeuvre:	EARL BERTRAND POCHART 68 rueBlondel 02240 RIBEMONT
Exploitant:	EARL BERTRAND POCHART 68 rueBlondel 02240 RIBEMONT

Code National BSS : BSS004BCPU / X

N° Déclaration ** : 266/02/2020

Police de l'eau * :

* Numéro de déclaration au titre de la police de l'eau

** N° d'enregistrement de déclaration préalable

Lieu de l'ouvrage : La voie Romaine (Section OA Parcelle n°743)
02240 MEZIERES SUR OISE

Coordonnées : **Longitude** 676 517 **Latitude** 2 534 981 **Altitude :** 101.00 m
Zone Lambert 2 étendu métrique

Nombre de forages : 1

Date début de l'ouvrage : 11/01/2021 **Resp. M. Ouvrage :** MR POCHART

Date fin de l'ouvrage : 15/01/2021 **Resp. M. Oeuvre :**

Machine : INGERSOLL R30 **Resp. Chantier :** MARQUANT.F

Date début pompage : 15/01/2021 **Niveau statique non perturbé :** 35.48 m

Date fin de pompage : 15/01/2021 **Débit Maxi. d'essai :** 3.50 m3/h

Nombre de nappes identifiées : 1 **Rabattement correspondant :** 10.62 m

Notes : Forage de reconnaissance acidifié 0.5 T HCL
FORAGE REBOUCHE POUR ECHEC

TRONCONS de L'OUVRAGE

RAPPORT TRAVAUX:FORAGE RECONNAISSANCE

Client:	EARL BERTRAND POCHART
Maître d'oeuvre:	EARL BERTRAND POCHART
Lieu de l'ouvrage :	La voie Romaine (Section OA Parcelle n°743)
	02240 MEZIERES SUR OISE

LITHOLOGIE

De	à	Libellé
0.00	3.00	LIMONS SABLEUX
3.00	49.00	CRAIE BLANCHE

FORAGE

De	à	Ø"	Ømm	Mode de forage	Fluide de forage
0.00	49.00	11"	280.00	Rotary	Eau-claire

* Reconnaissance

REPLISSAGE

De	à	Ø"	Ømm	Matériau	Nature	Méthode de pose	Texture	Gra. (mm)	Vol. m3
0.00	5.00	Rebouc	0.00	Billes-argile	Compactonite				
5.00	10.00	Rebouc	0.00	Ciment	Clk	Gravitaire			0.35
10.00	30.00	Rebouc	0.00	Gravier	Graviers siliceux du	Gravitaire	Concasse	5.00-15.00	1.27
30.00	36.00	Rebouc	0.00	Billes-argile	Compactonite				
36.00	49.00	Rebouc	0.00	Gravier	Graviers de loire	Gravitaire	Roule	4.00-8.00	0.81

Client :

EARL BERTRAND POCHART

Maitre d'oeuvre :

EARL BERTRAND POCHART

Localisation de l'ouvrage :

La voie Romaine (Section OA Parcelle n°743)

02240

MEZIERES SUR OISE

Coordonnées de l'ouvrage :

Lambert 2 étendu métrique

Longitude (X):

676 517

Latitude (Y):

2 534 981


Altitude sol (Z):

+101,000 m

Echelle : 1/246

Profondeurs en m au-dessous du repère zéro sol (signe + au-dessus)

Nombre de forages : 1

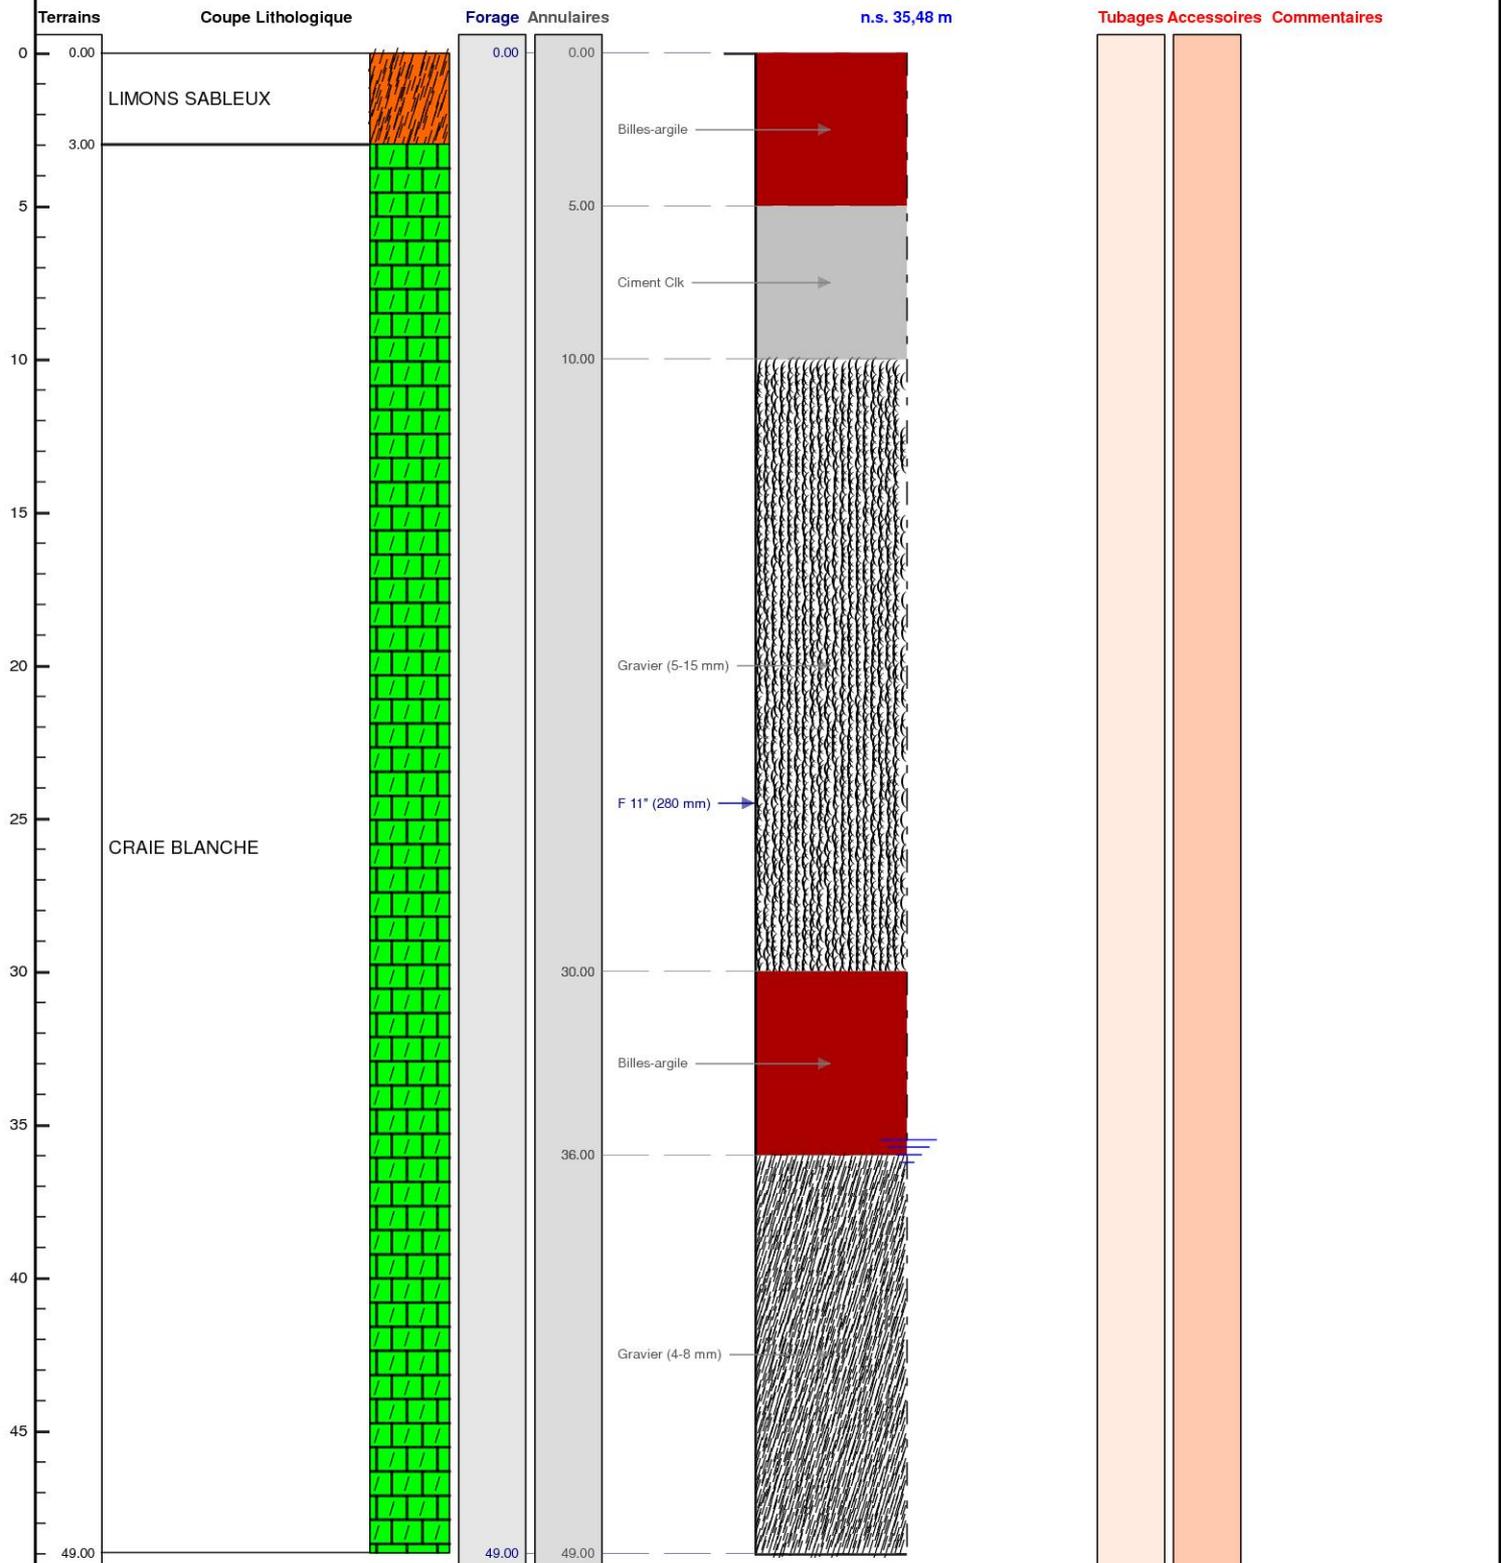

Le/...../..... à

CERTIFIE CONFORME A L'OUVRAGE EXECUTE

Tampon et signature du chef d'entreprise