COUPE TECHNIQUE D'UN FORAGE D'IRRIGATION

Forage effectué pour _____
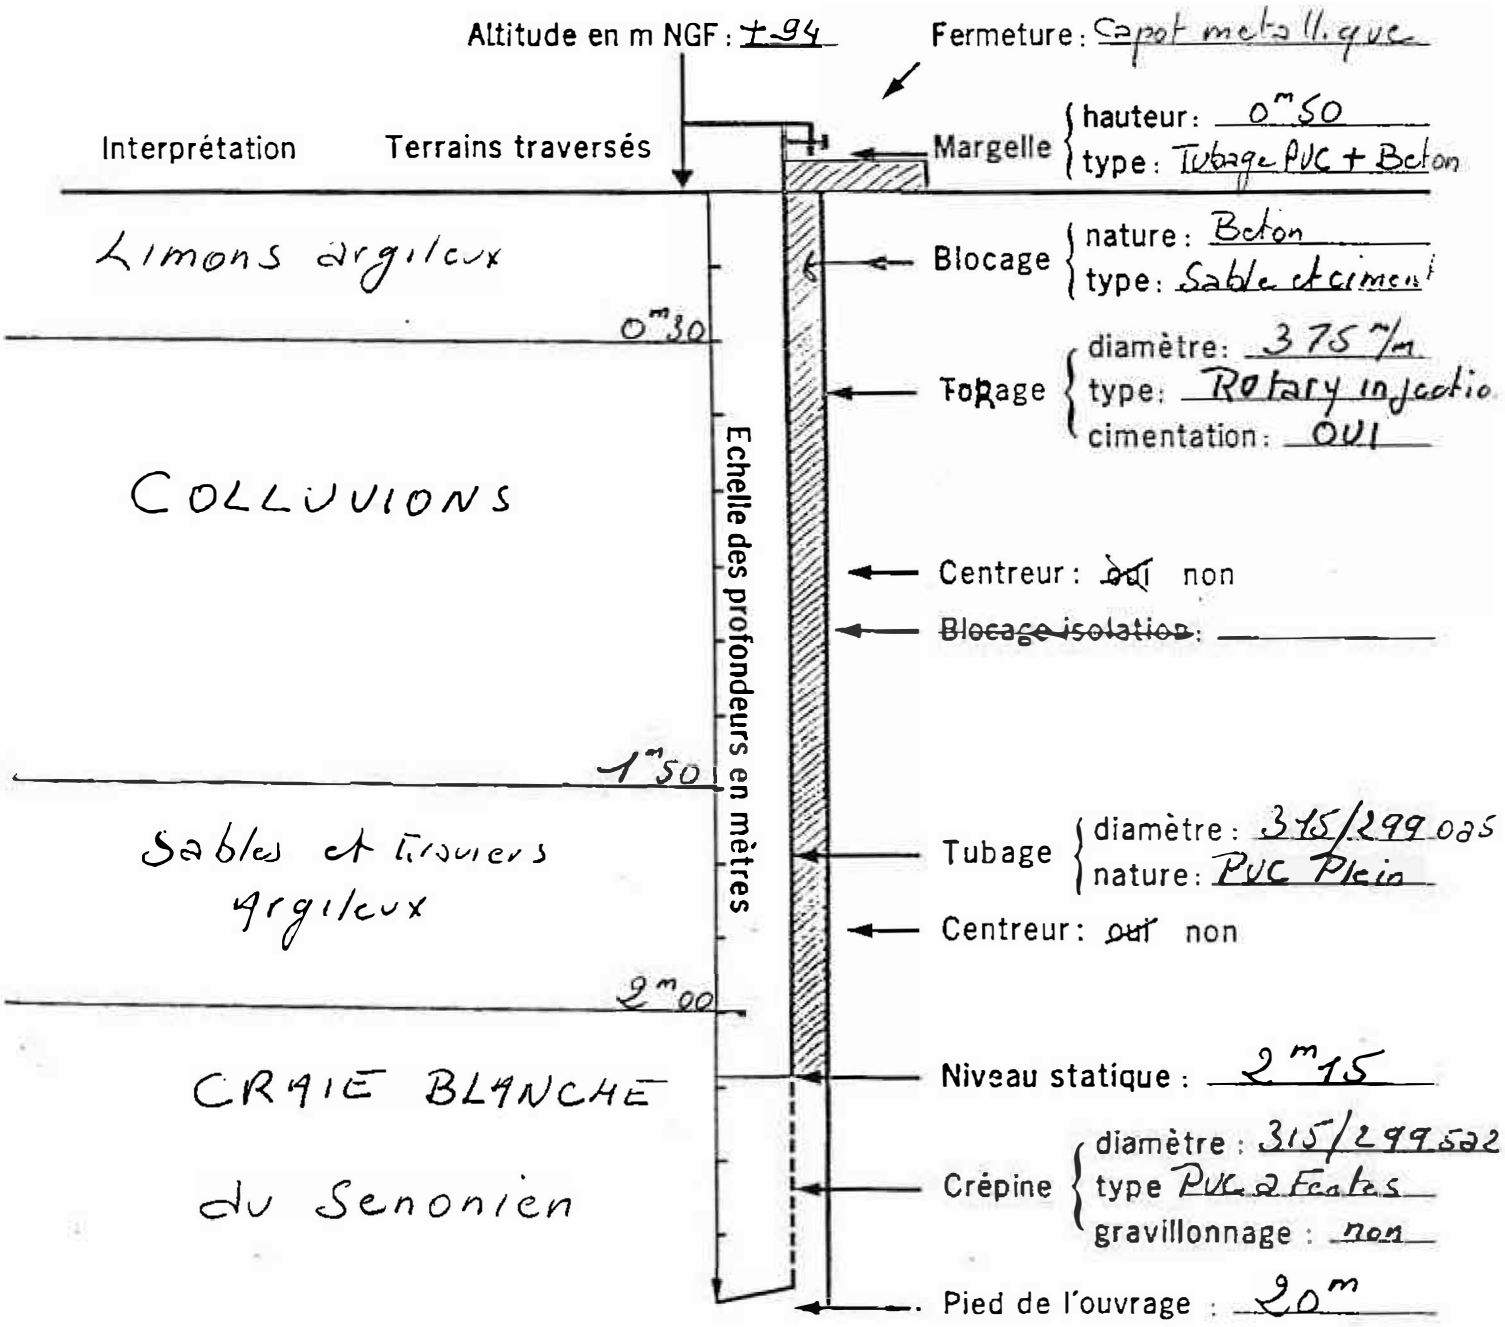
Parcelle n° MONTREUIL SUR BRECHE