


Dossier : 17947
Sondage : Piézomètre PZ1

Chantier :
Adresse :

Profondeur finale : 14 m

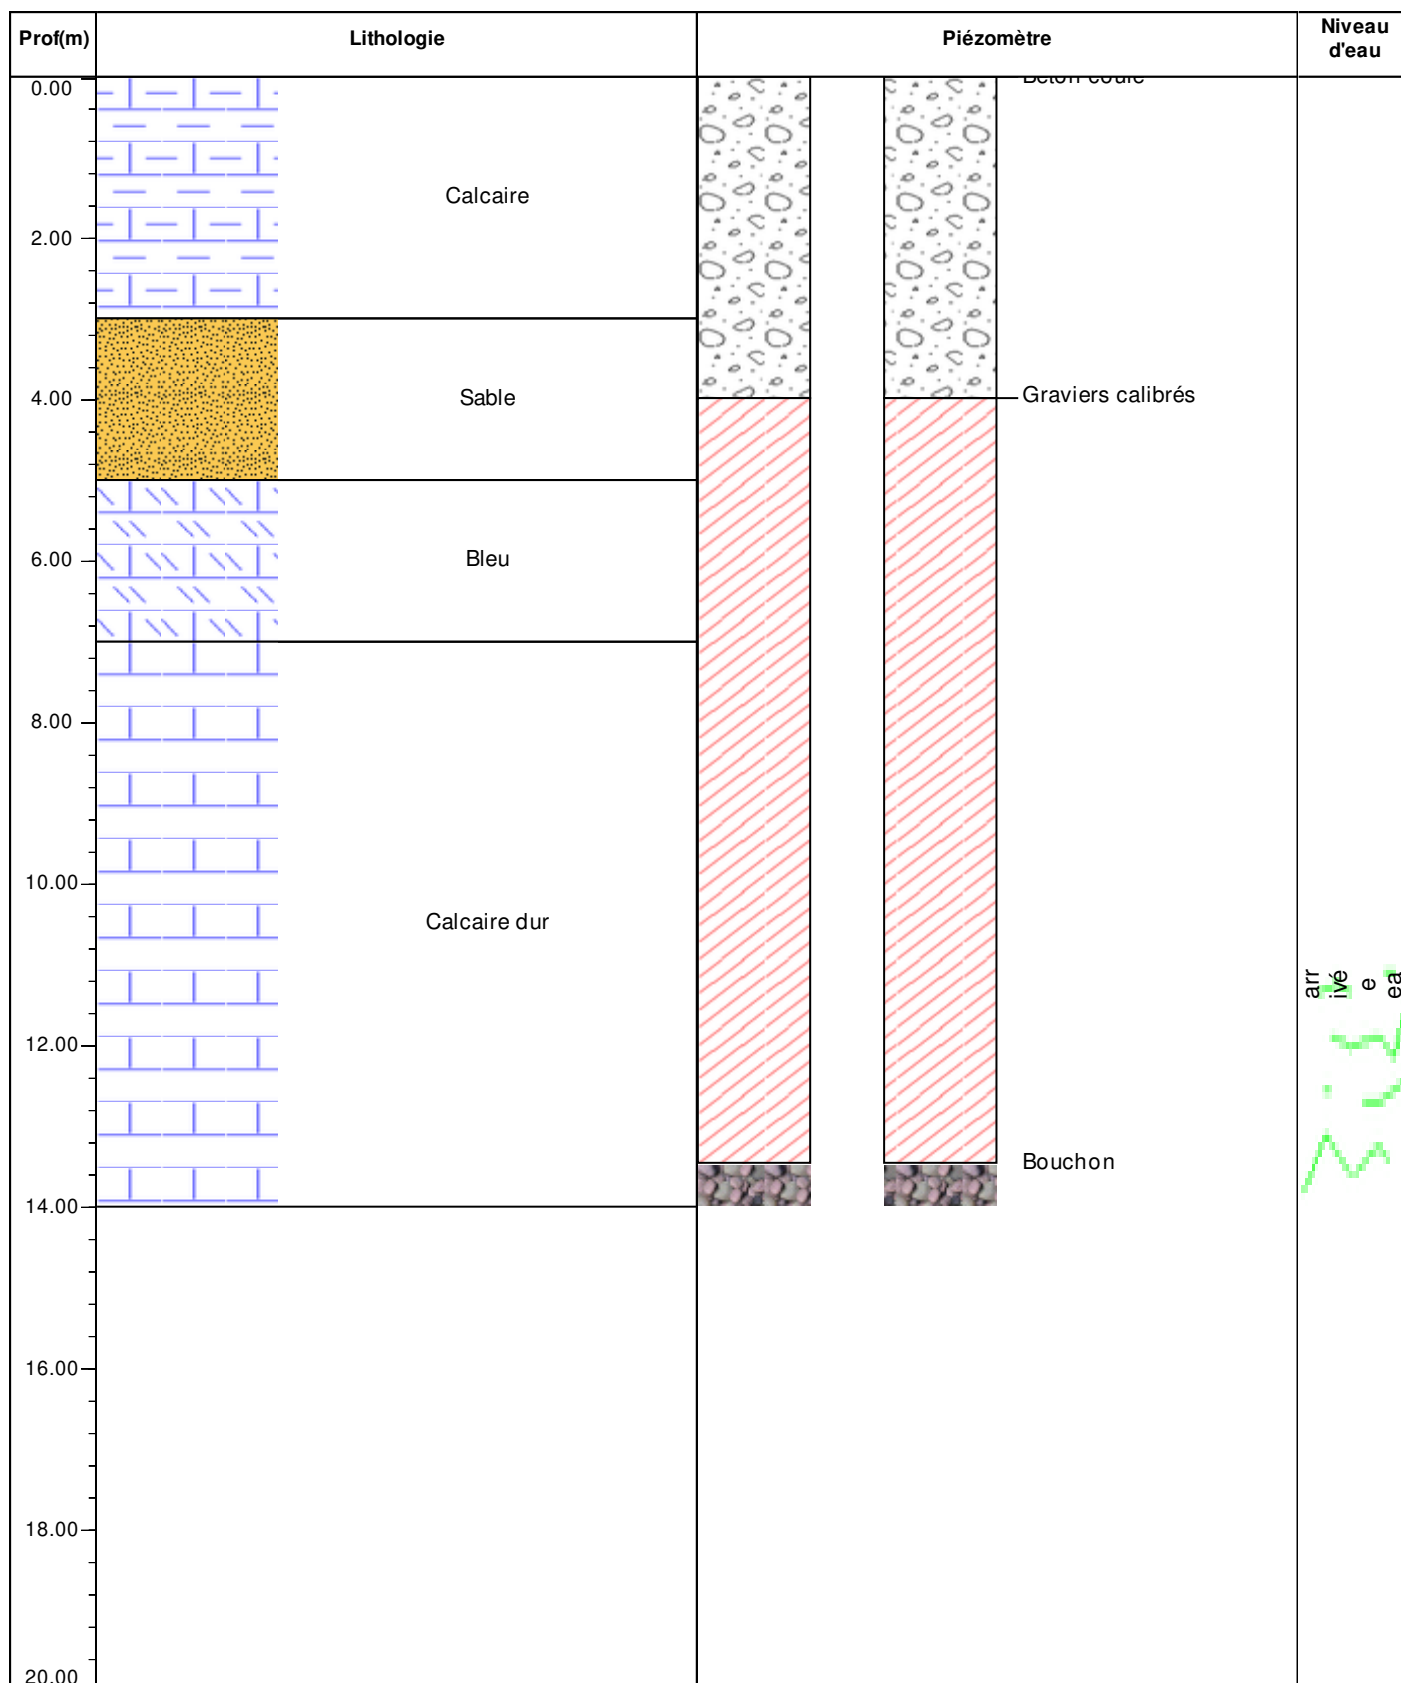

arr
ivé
e
ea

