

DOSSIER TECHNIQUE

FORAGE D'EAU

Entreprise:	CISSE FORAGES
Client:	GAEC TRITEN Le plessis 61290 NEUILLY SUR EURE
Maître d'oeuvre:	GAEC TRITEN Le plessis 61290 NEUILLY SUR EURE
Exploitant:	72440 BOULOIRE

Code National BSS : BSS004BLJZ

N° Déclaration ** :

Police de l'eau * :

* Numéro de déclaration au titre de la police de l'eau

** N° d'enregistrement de déclaration préalable

Lieu de l'ouvrage : Le plessis
61290 NEUILLY SUR EURE

Coordonnées : Longitude 0 Latitude 0 Altitude : 0.00 m
Zone Lambert 1 carto métrique

Nombre de forages : 1

Date début de l'ouvrage : 24/08/2018

Resp. M. Ouvrage :

Date fin de l'ouvrage : 30/08/2018

Resp. M. Oeuvre :

Machine : Ecofore 603

Resp. Chantier :

Date début pompage : 29/08/2018

Niveau statique non perturbé : 32.90 m

Date fin de pompage : 30/08/2018

Débit Maxi. d'essai : 6.40 m3/h

Nombre de nappes identifiées :

Rabatement correspondant : 0.60 m

Notes :

TRONCONS de L'OUVRAGE

FORAGE D'EAU

Client: GAEC TRITEN
Maître d'oeuvre: GAEC TRITEN
Lieu de l'ouvrage : Le plessis
 61290 NEUILLY SUR EURE

LITHOLOGIE

De	à	Libellé
0.00	0.30	Terre vegetale
0.30	2.00	Silex très dur
2.00	12.50	Argile jaune à silex
12.50	13.50	Argile orange sableuse
13.50	15.00	Argile orange
15.00	23.00	Sable jaune moyen fin
23.00	27.00	Sable jaune grossier
27.00	47.00	Sable grossier jaune argileux
47.00	54.00	Sable fin

FORAGE

De	à	Ø"	Ømm	Mode de forage	Fluide de forage
0.00	54.00	10"	254.00	Rotary	Boue

* Reconnaissance

TUBAGE

De	à	Ø"	Ømm	Epais.	Ecra.	Nature du tubage	Type	Slot	Vide %
0.00	32.85	5"1/2	140.00	7.00	10	P.v.c.	Tube-plein		
32.85	47.00	5"1/2	140.00	7.00	10	P.v.c.	Crepine fentes		
47.00	49.83	5"1/2	140.00	7.00	10	P.v.c.	Tube-plein		
49.83	52.70	5"1/2	140.00	7.00	10	P.v.c.	Crepine fentes		
52.70	53.20	5"1/2	140.00	7.00	10	P.v.c.	Tube-decanteur		

REEMPLISSAGE

De	à	Ø"	Ømm	Matériau	Nature	Méthode de pose	Texture	Gra. (mm)	Vol. m3
0.00	23.50	5"1/2	140.00	Ciment	Cpa 55	Par injection			
23.50	24.00	5"1/2	140.00	Billes-argile	Oregonite				
24.00	54.00	5"1/2	140.00	Gravier	Autre	Gravitaire	Roule		

FORAGE D'EAU

Travaux réalisés : 111
du : 24/08/2018 au : 30/08/2018


Coordonnées de l'ouvrage :
Lambert 1 carto métrique
Longitude (X): 0
Latitude (Y): 0
Altitude sol (Z): +0,000 m

Client : GAEC TRITEN
Maitre d'oeuvre : GAEC TRITEN
Localisation de l'ouvrage : Le plessis
61290 NEUILLY SUR EURE

Echelle : 1/271

Profondeurs en m au-dessous du repère zéro sol (signe + au-dessus)

Nombre de forages : 1

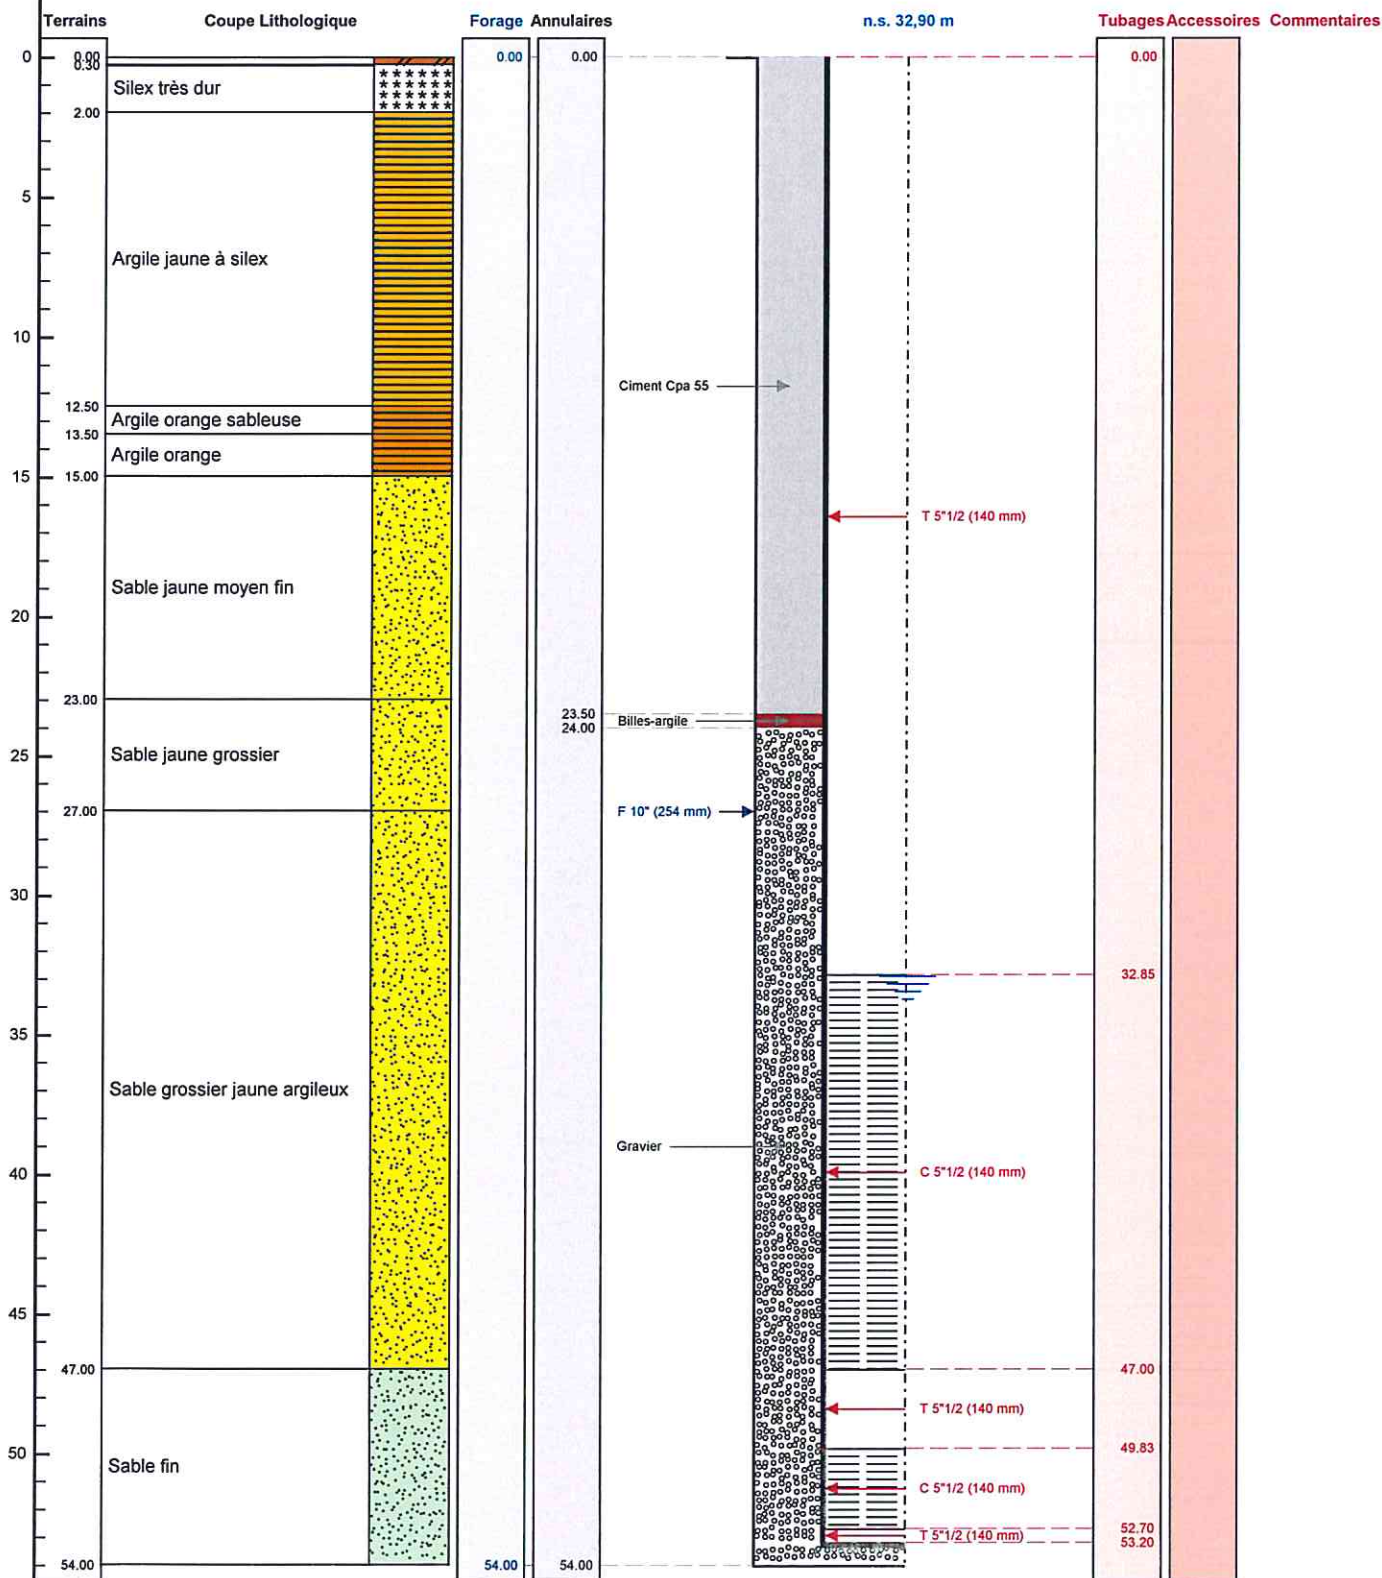

Le 31/08/2018 à Bouloire
CERTIFIE CONFORME A L'OUVRAGE EXECUTE
Tampon et signature du chef d'entreprise

Société Cissé

BP 7 - ZA de la Vollerie
72440 BOULOIRE

Tél. 02 43 35 13 09 - Fax 02 43 35 04 79

RCS 407 773 894 00040 - Capital de 300 000 €

Lambert 1 carto métrique Long.: 0 Lat.: 0 Alt.: +0,000 m

PAGE 3