

DOSSIER TECHNIQUE

FORAGE D'EAU



Entreprise: **GTR FORAGES**

Client:

Maître d'oeuvre: **GDS SERVICES**

Exploitant:

Code National BSS : BSS004BLMG

N° Déclaration ** :

Police de l'eau * :

* Numéro de déclaration au titre de la police de l'eau

** N° d'enregistrement de déclaration préalable

Lieu de l'ouvrage : Les cours

61210 GIEL COURTEILLES

Coordonnées : Longitude 000°11'34,65"W Latitude 048°45'18,65"N **Altitude :** 203.00 m

Nombre de forages : 1

Date début de l'ouvrage : 18/11/2013

Resp. M. Ouvrage :

Date fin de l'ouvrage : 19/11/2013

Resp. M. Oeuvre :

Machine : Klemm

Resp. Chantier :

Date début pompage :

Niveau statique non perturbé : 25.00 m

Date fin de pompage :

Débit Maxi. d'essai : 4.50 m3/h

Nombre de nappes identifiées :

Rabattement correspondant : 0.00 m

Notes : Air lift de nettoyage pendant 1 heure

TRONCONS de L'OUVRAGE

FORAGE D'EAU



Client:

Maître d'oeuvre:

GDS SERVICES

Lieu de l'ouvrage :

Les cours

61210

GIEL COURTEILLES

LITHOLOGIE

De	à	Libellé
0.00	2.50	Argile + silex
2.50	24.00	Schiste
24.00	42.00	Grès

FORAGE

De	à	Ø"	Ømm	Mode de forage	Fluide de forage
0.00	42.00	8"1/8	205.00	M.f.t.	Air

* Reconnaissance

TUBAGE

De	à	Ø"	Ømm	Epais.	Ecra.	Nature du tubage	Type	Slot	Vide %
0.00	21.35	4"7/8	125.00	0.00		P.v.c.-lisse	Tube-plein		
21.35	33.15	4"7/8	125.00	0.00		P.v.c.-lisse	Crepine fentes-continues	1.00	
33.15	36.10	4"7/8	125.00	0.00		P.v.c.-lisse	Tube-plein		
36.10	39.05	4"7/8	125.00	0.00		P.v.c.-lisse	Crepine fentes-continues	1.00	
39.05	42.00	4"7/8	125.00	0.00		P.v.c.-lisse	Tube-plein		

REMPLISSAGE

De	à	Ø"	Ømm	Matériau	Nature	Méthode de pose	Texture	Gra. (mm)	Vol. m3
0.00	10.00	4"7/8	125.00	Ciment	Cpa 55	Gravitaire			
10.00	10.50	4"7/8	125.00	Billes-argile	Compactonite				0.03
10.50	42.00	4"7/8	125.00	Gravier	Graviers de loire	Gravitaire	Roule	2.00-4.00	1.50

FORAGE D'EAU

Client :

Maitre d'oeuvre :

GDS SERVICES

Localisation de l'ouvrage :

61210 GIEL COURTEILLES

Travaux réalisés :

du : 18/11/2013 au : 19/11/2013

1/1

Coordonnées de l'ouvrage :

Géographique

Longitude (X): 000°11'34,65"W


Latitude (Y): 048°45'18,65"N

Altitude sol (Z): +203,000 m

Echelle : 1/211

Profondeurs en m au-dessous du repère zéro sol (signe + au-dessus)

Nombre de forages : 1

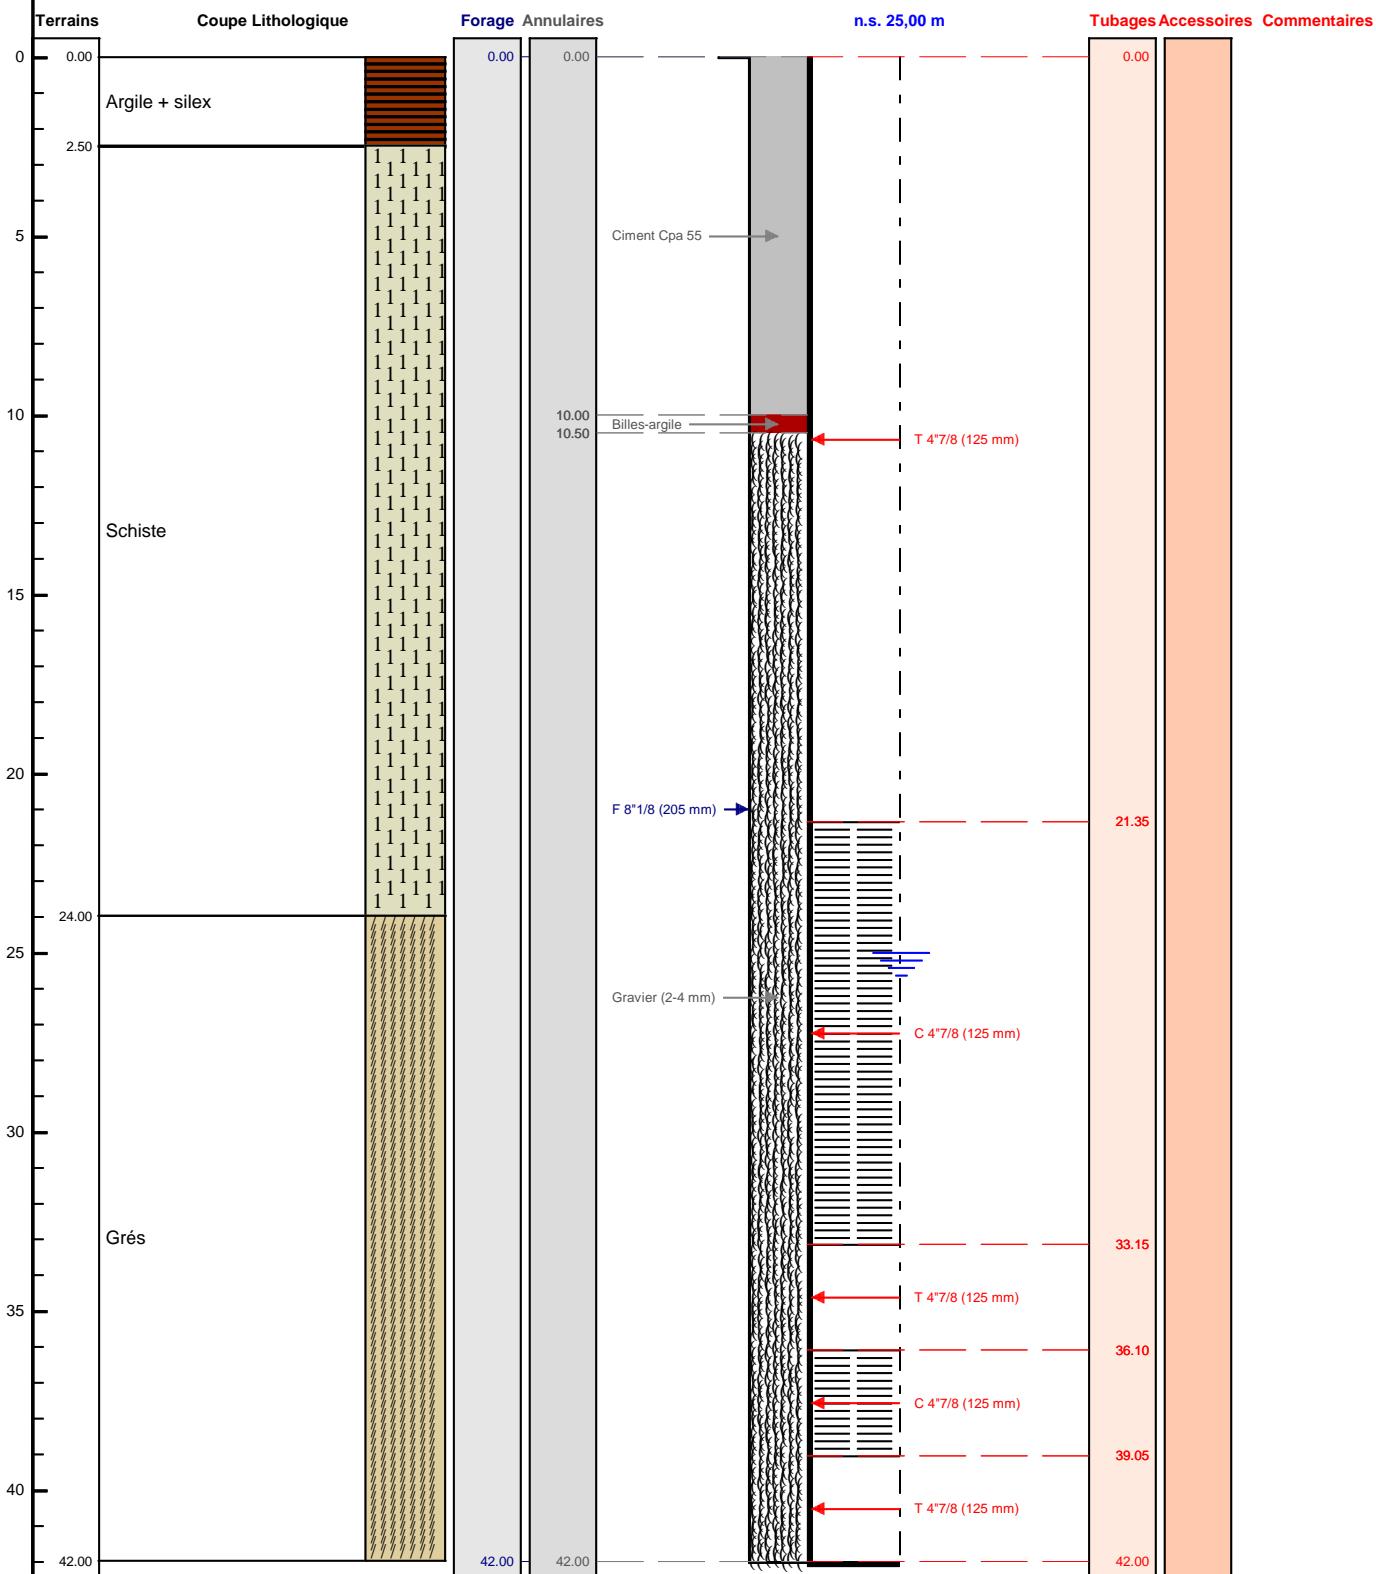

Le/...../..... à
 CERTIFIE CONFORME A L'OUVRAGE EXECUTE
 Tampon et signature du chef d'entreprise