



# DOSSIER TECHNIQUE

## FORAGE D'EAU PARTICULIER

**SARL PROSPER FORAGE**

**BSS004BMBK**

Code National BSS :

N° Déclaration \*\* :

Police de l'eau \* :

\* Numéro de déclaration au titre de la police de l'eau

\*\* N° d'enregistrement de déclaration préalable

**Lieu de l'ouvrage :** 15 avenue des Crêtes  
64600 ANGLET

**Coordonnées :** Longitude 334 110 Latitude 6 278 442 **Altitude :** 8.96 m  
Zone Lambert-93 métrique

**Nombre de forages :** 1

**Date début de l'ouvrage :** 07/06/2021

**Resp. M. Ouvrage :**

**Date fin de l'ouvrage :** 07/06/2021

**Resp. M. Oeuvre :**

**Machine :** MORI P30

**Resp. Chantier :**

**Date début pompage :** 07/06/2021

**Niveau statique non perturbé :** 7.16 m

**Date fin de pompage :** 07/06/2021

**Débit Maxi. d'essai :** 5.00 m3/h

**Nombre de nappes identifiées :** 1

**Rabattement correspondant :** 0.74 m

**Notes :**

NS: 7.16m

ND: 2m3/H 7.40m - 4m3/h 7.60m - 5m3/h 7.90m



## TRONCONS de L'OUVRAGE

### FORAGE D'EAU PARTICULIER

<b>Client:</b>	<b>SARL PROSPER FORAGE</b>
<b>Maître d'oeuvre:</b>	
<b>Lieu de l'ouvrage :</b>	
64600      ANGLET	

#### LITHOLOGIE

De	à	Libellé
0.00	0.50	TERRE + SABLE JAUNE
0.50	6.00	SABLE JAUNE SEC
6.00	8.00	SABLE JAUNE + EAU
8.00	11.00	SABLE COQUILLIER + PETITE GRAVE + EAU

#### FORAGE

De	à	Ø"	Ømm	Mode de forage	Fluide de forage
0.00	11.00	8"5/8	219.00	Autre	Air

\* Reconnaissance

#### TUBAGE

De	à	Ø"	Ømm	Epais.	Ecra.	Nature du tubage	Type	Slot	Vide %
0.00	7.00	4"7/8	125.00	5.00		P.v.c.	Tube-plein		
7.00	11.00	4"7/8	125.00	5.00		P.v.c.	Crepine fentes	0.50	5
11.00	11.20	4"7/8	125.00	5.00		P.v.c.	Bouchon-de-pied		

#### REPLISSAGE

De	à	Ø"	Ømm	Matériau	Nature	Méthode de pose	Texture	Gra. (mm)	Vol. m3
0.00	2.00	4"7/8	125.00	Ciment	Cem ii/b-I 32.5n	Annulaire			
2.00	2.50	4"7/8	125.00	Billes-argile	Sopranite				
2.50	11.00	4"7/8	125.00	Gravier	Gravier de sibelco	Gravitaire	Roule	1.00-2.50	

# FORAGE D'EAU PARTICULIER

Travaux réalisés : 111  
du : 07/06/2021 au : 07/06/2021

Client :

Localisation de l'ouvrage : 15 avenue des Crêtes  
64600 ANGLET


Coordonnées de l'ouvrage :

Lambert-93 métrique  
Longitude (X): 334 110  
Latitude (Y): 6 278 442  
Altitude sol (Z): +8,960 m

Echelle : 1/56

Profondeurs en m au-dessous du repère zéro sol (signe + au-dessus)

Nombre de forages : 1

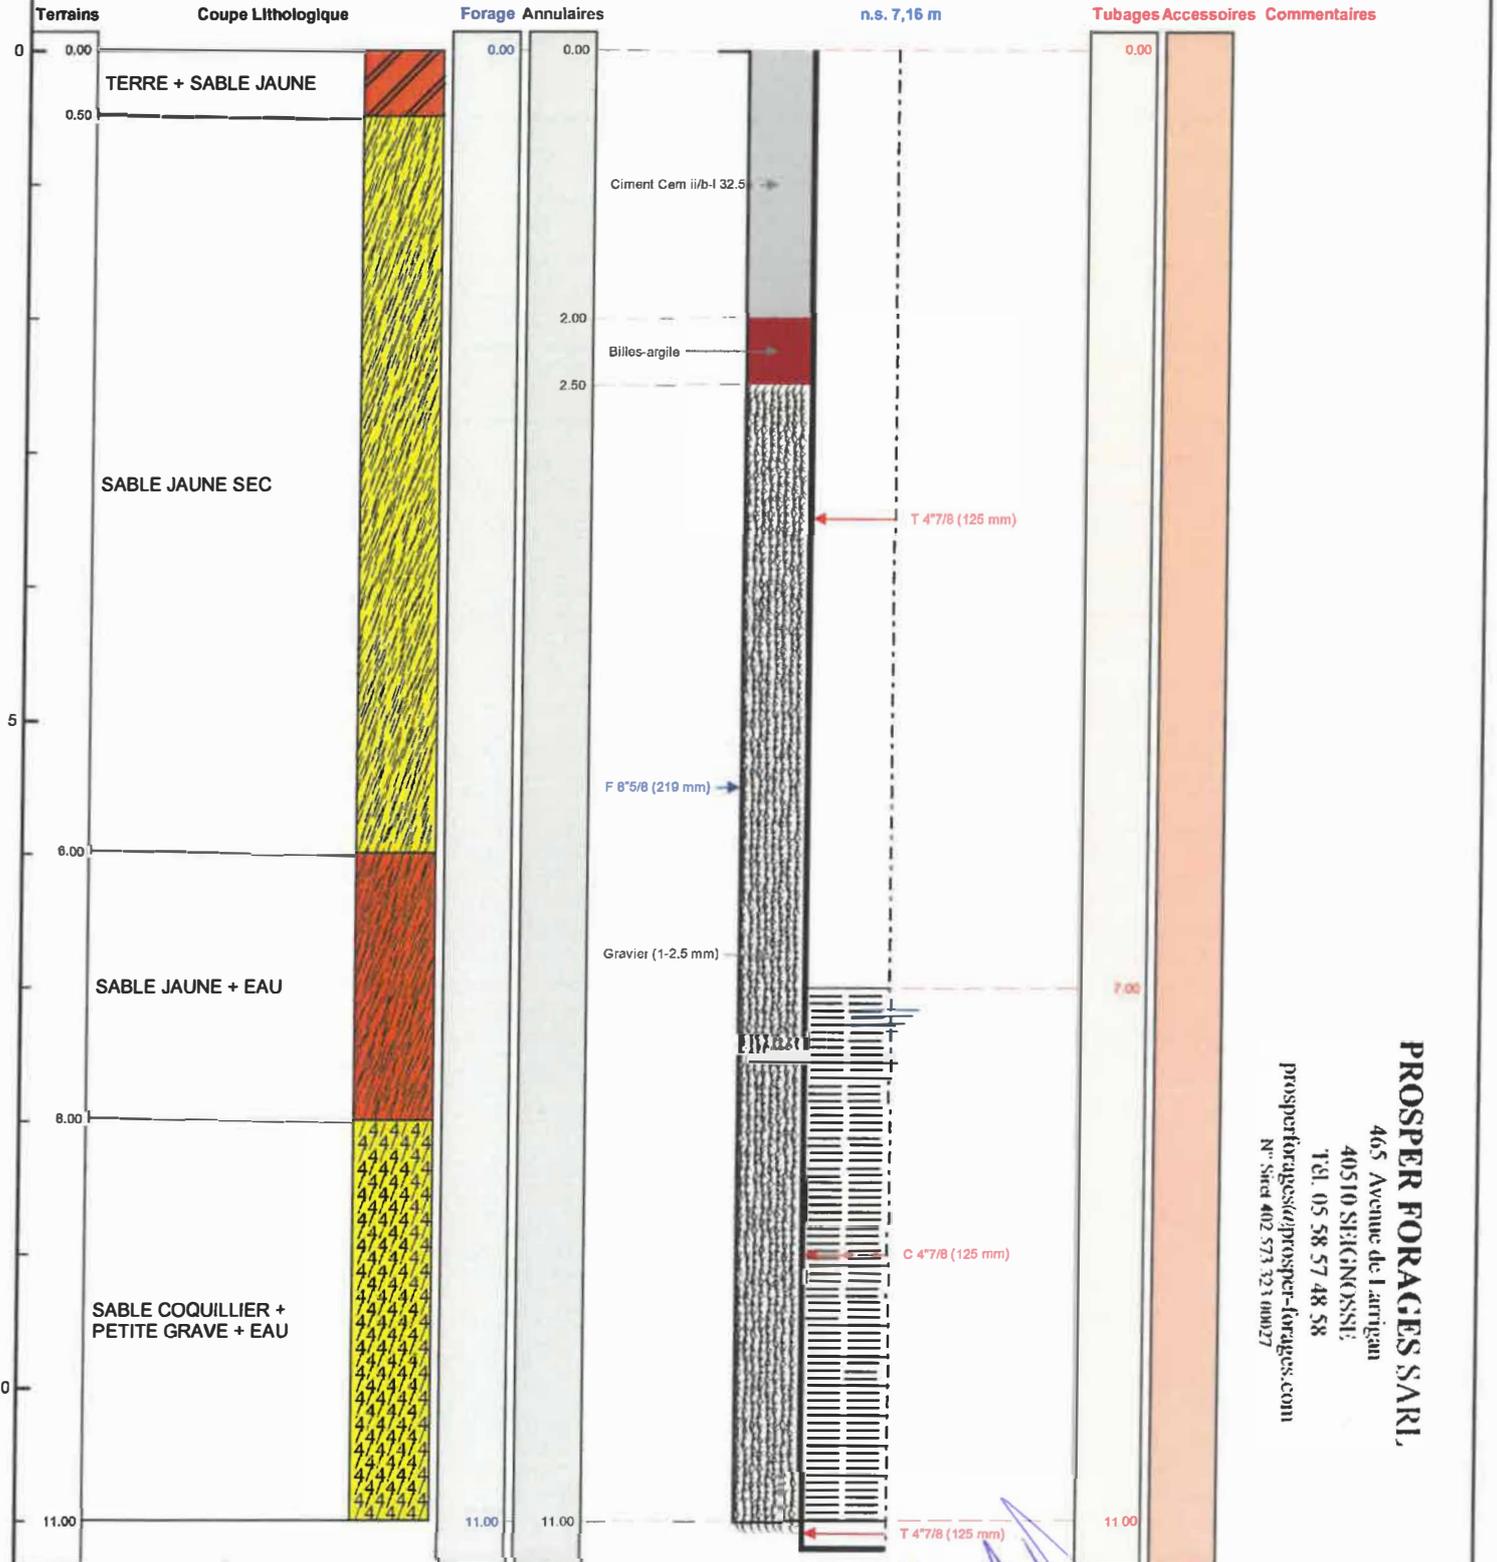

**PROSPER FORAGES S.A.R.L.**  
465 Avenue de Larrigan  
40510 SIEGNOSSE  
TEL. 05 58 57 48 58  
prospertforages@prospertforages.com  
N° Siret 402 573 323 00027



Le 8/6/21 à SEIGNOSSE  
CERTIFIE CONFORME A L'OUVRAGE EXECUTE  
Tampon et signature du chef d'entreprise