

# DOSSIER TECHNIQUE

## FORAGE D'EAU

Entreprise:	
Client:	
Maître d'oeuvre:	
Exploitant:	

Code National BSS : 01757X0037 / F1  
BSS 000 M P A J

N° Déclaration \*\* :

Police de l'eau \* :

\* Numéro de déclaration au titre de la police de l'eau

\*\* N° d'enregistrement de déclaration préalable

Lieu de l'ouvrage : CHENNEVIERE AUX BLINS

61430 ATHIS DE L ORNE

Coordonnées : X 390 678 Y 2 424 005 Altitude : 231.00 m  
Zone Lambert 2 étendu métrique

Date début de l'ouvrage : 15/02/2008

Resp. M. Ouvrage :

Date fin de l'ouvrage : 16/02/2008

Resp. M. Oeuvre :

Machine : RESKA

Responsable Chantier :

Date début pompage :

Profondeur hydrostatique/sol : 0.00 m

Date fin de pompage :

Débit Maxi. d'essai : 0.00 m3/h

Rabatement correspondant : 0.00 m

Notes : A SEC - TROU NU- A REBOUCHER

Code BSS : 01757X0037 / F1

## FORAGE D'EAU

Travaux réalisés :  
du : 15/02/2008 au : 16/02/2008

111

Client :

Maitre d'oeuvre :

Localisation de l'ouvrage : CHENNEVIERE AUX BLINS

61430 ATHIS DE L ORNE

Coordonnées de l'ouvrage :

Lambert 2 étendu métrique


X: 390 678

Y: 2 424 005

Z altitude sol: +231.000 m

Echelle : 1/678

Profondeurs en m au-dessous du repère zéro sol (signe + au-dessus)

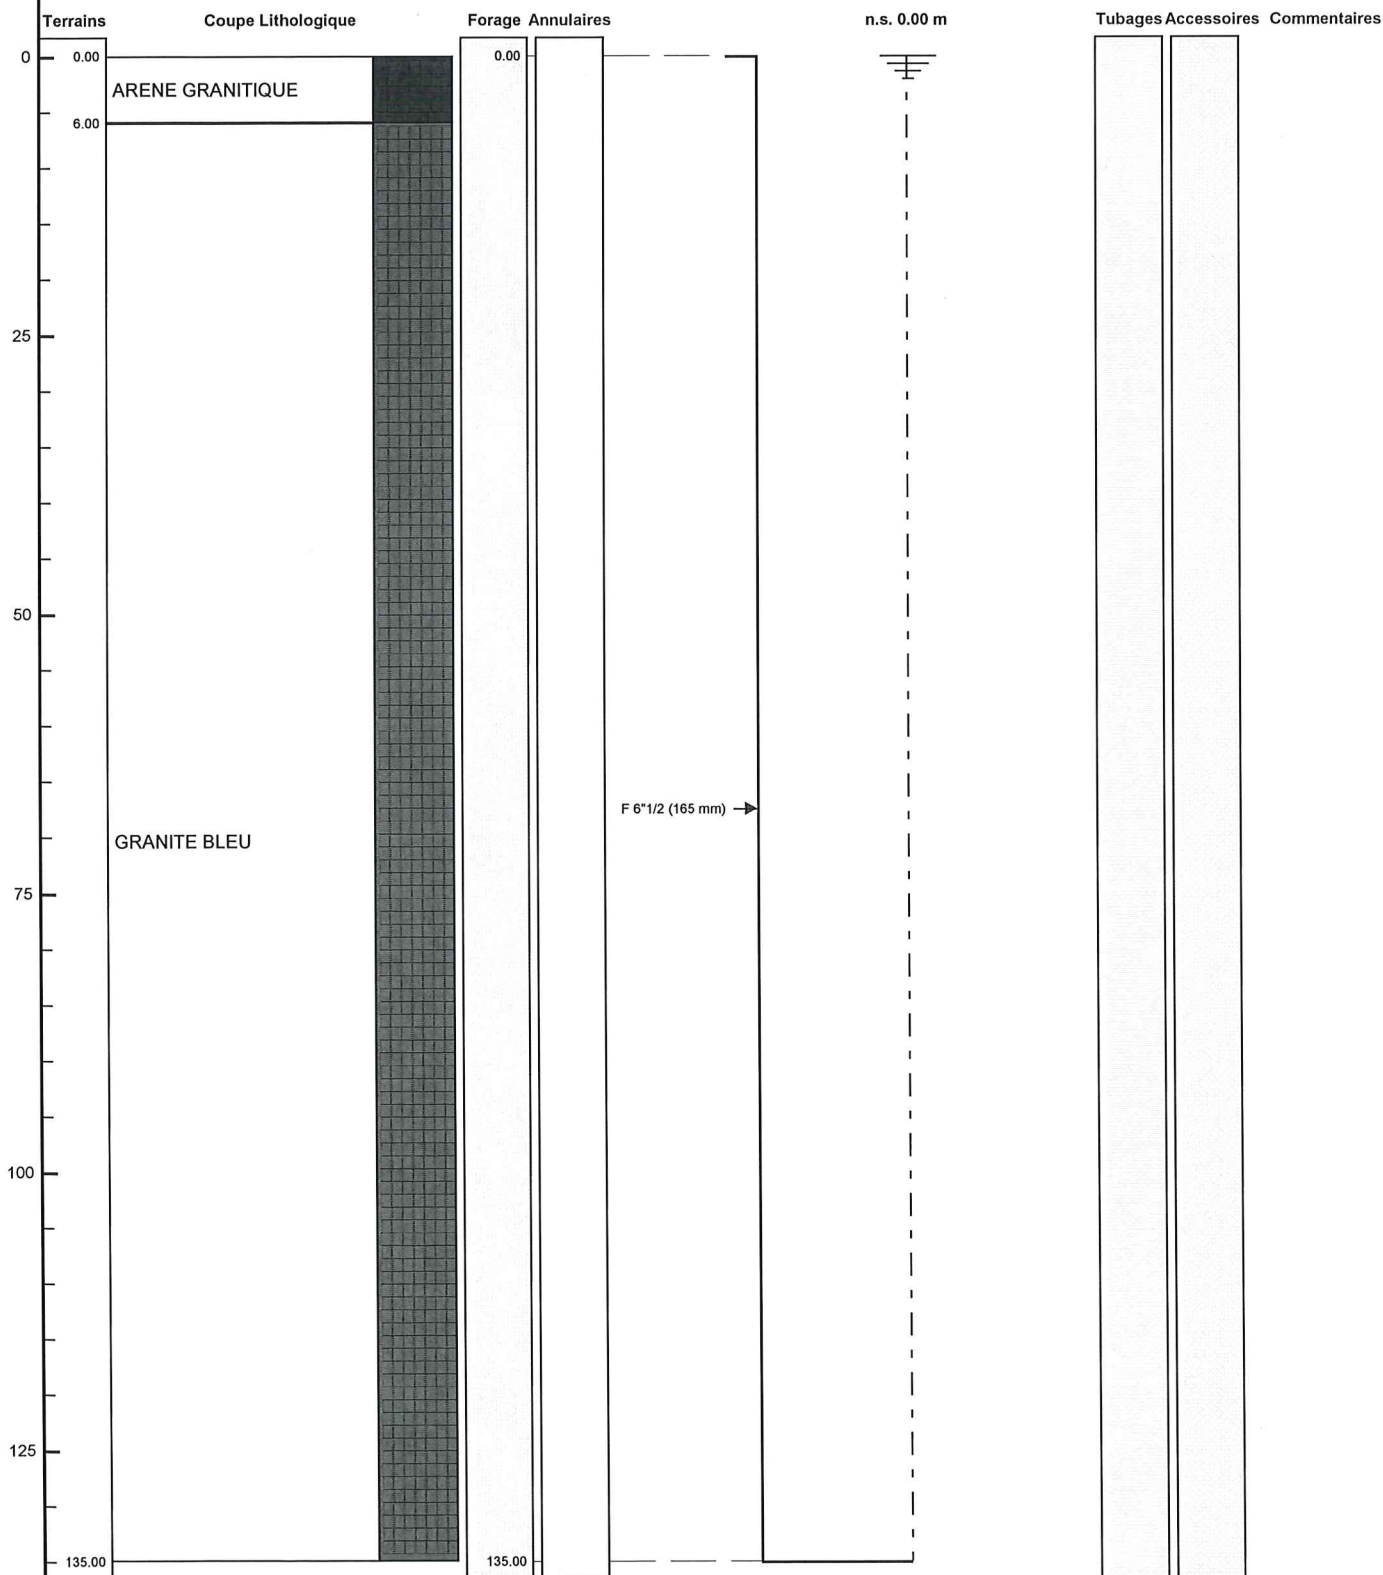

Le ...../...../..... à .....

CERTIFIE CONFORME A L'OUVRAGE EXECUTE

Tampon et signature du chef d'entreprise