

FORAGE D'EAU

Travaux réalisés : 1/1
du : 17/05/2021 au : 15/06/2021

Client :

Maitre d'oeuvre :

BURGEAP

Localisation de l'ouvrage :

67302 SCHILTIGHEIM CEDEX

Coordonnées de l'ouvrage :

Lambert 1 carto métrique

Longitude (X): 0


Latitude (Y): 0

Altitude sol (Z): +0,000 m

Echelle : 1/101

Profondeurs en m au-dessous du repère zéro sol (signe + au-dessus)

Nombre de forages : 1

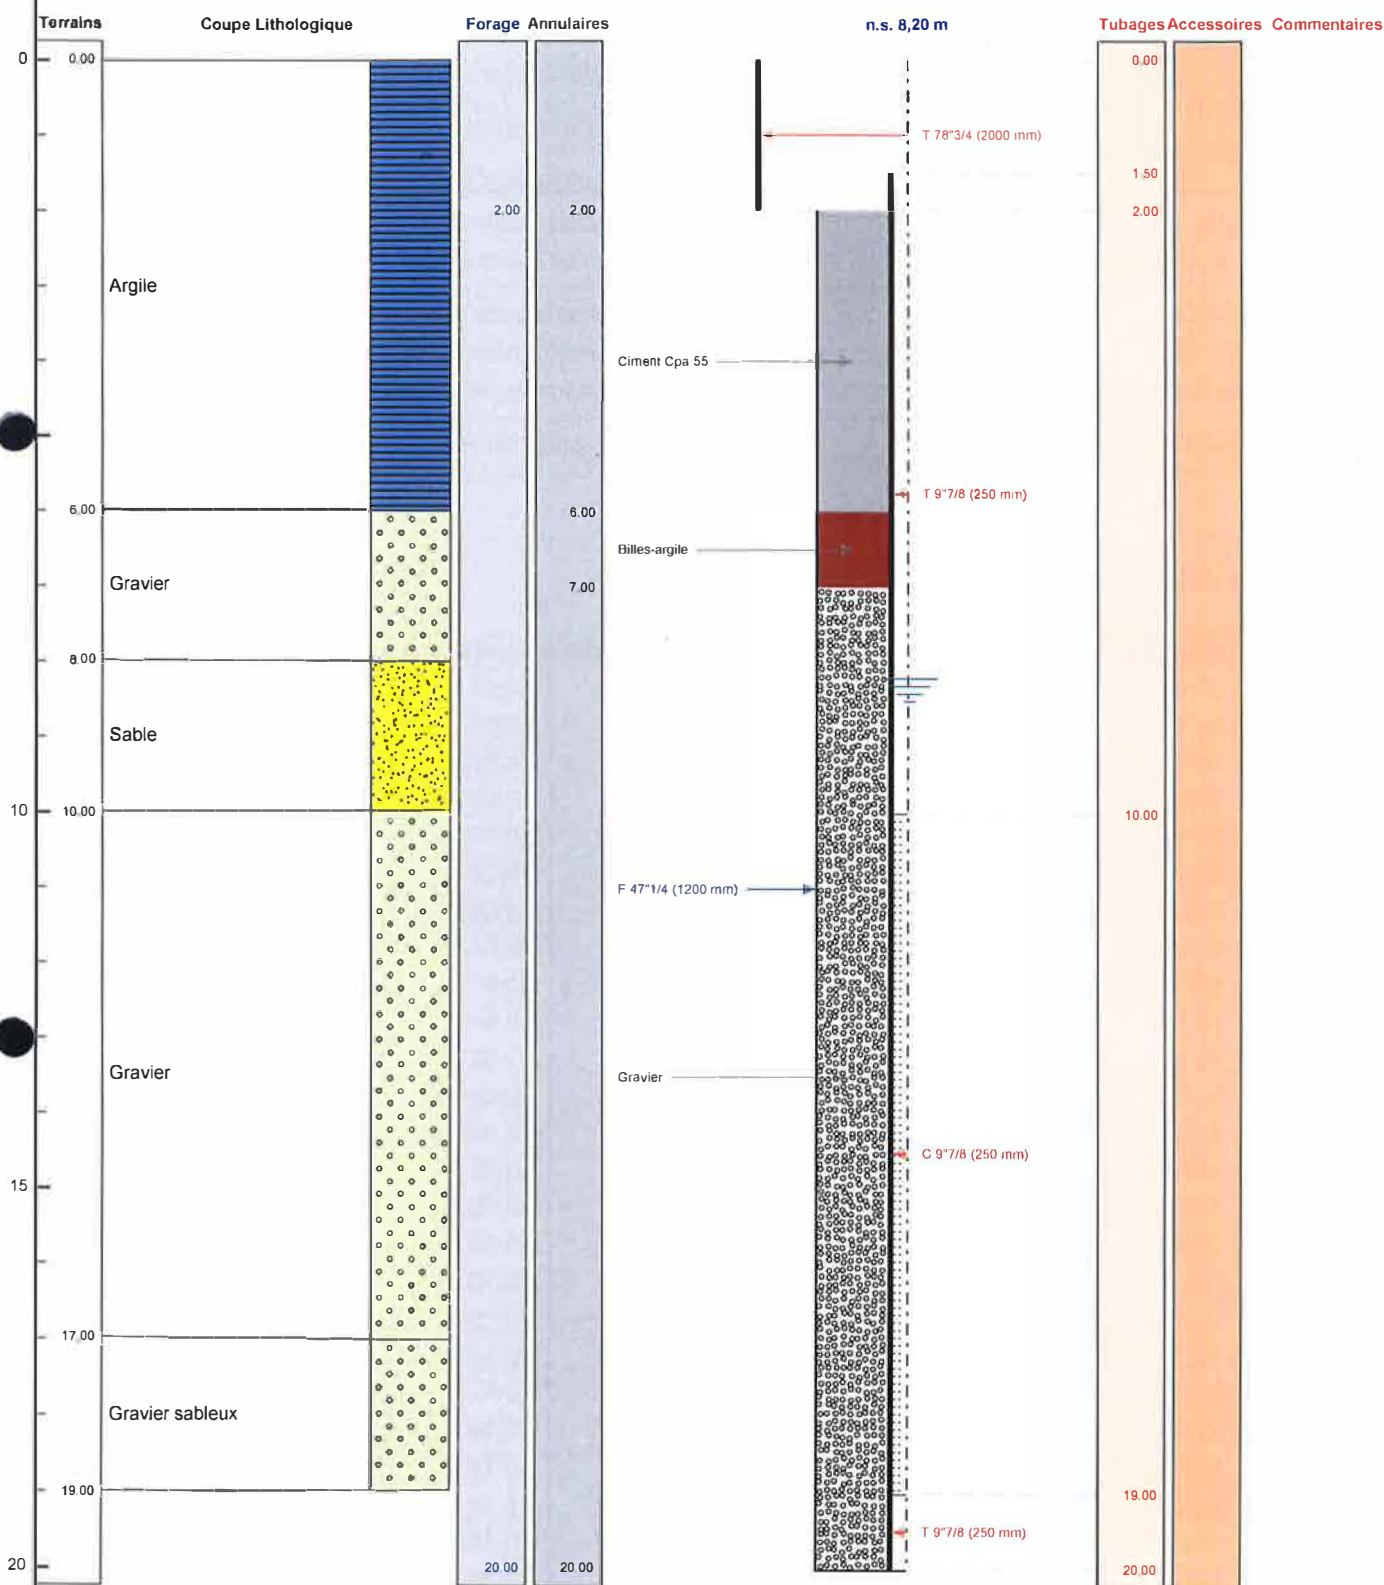

Le à
CERTIFIE CONFORME A L'OUVRAGE EXECUTE
Tampon et signature du chef d'entreprise