

FORAGE D'EAU

 Travaux réalisés : 111
 du : 17/05/2021 au : 15/06/2021

Client :

Maître d'oeuvre :

BURGEAP

Localisation de l'ouvrage :

67302 SCHILTIGHEIM CEDEX

Coordonnées de l'ouvrage :

Lambert 1 carto métrique

Longitude (X):

0

Latitude (Y):

0

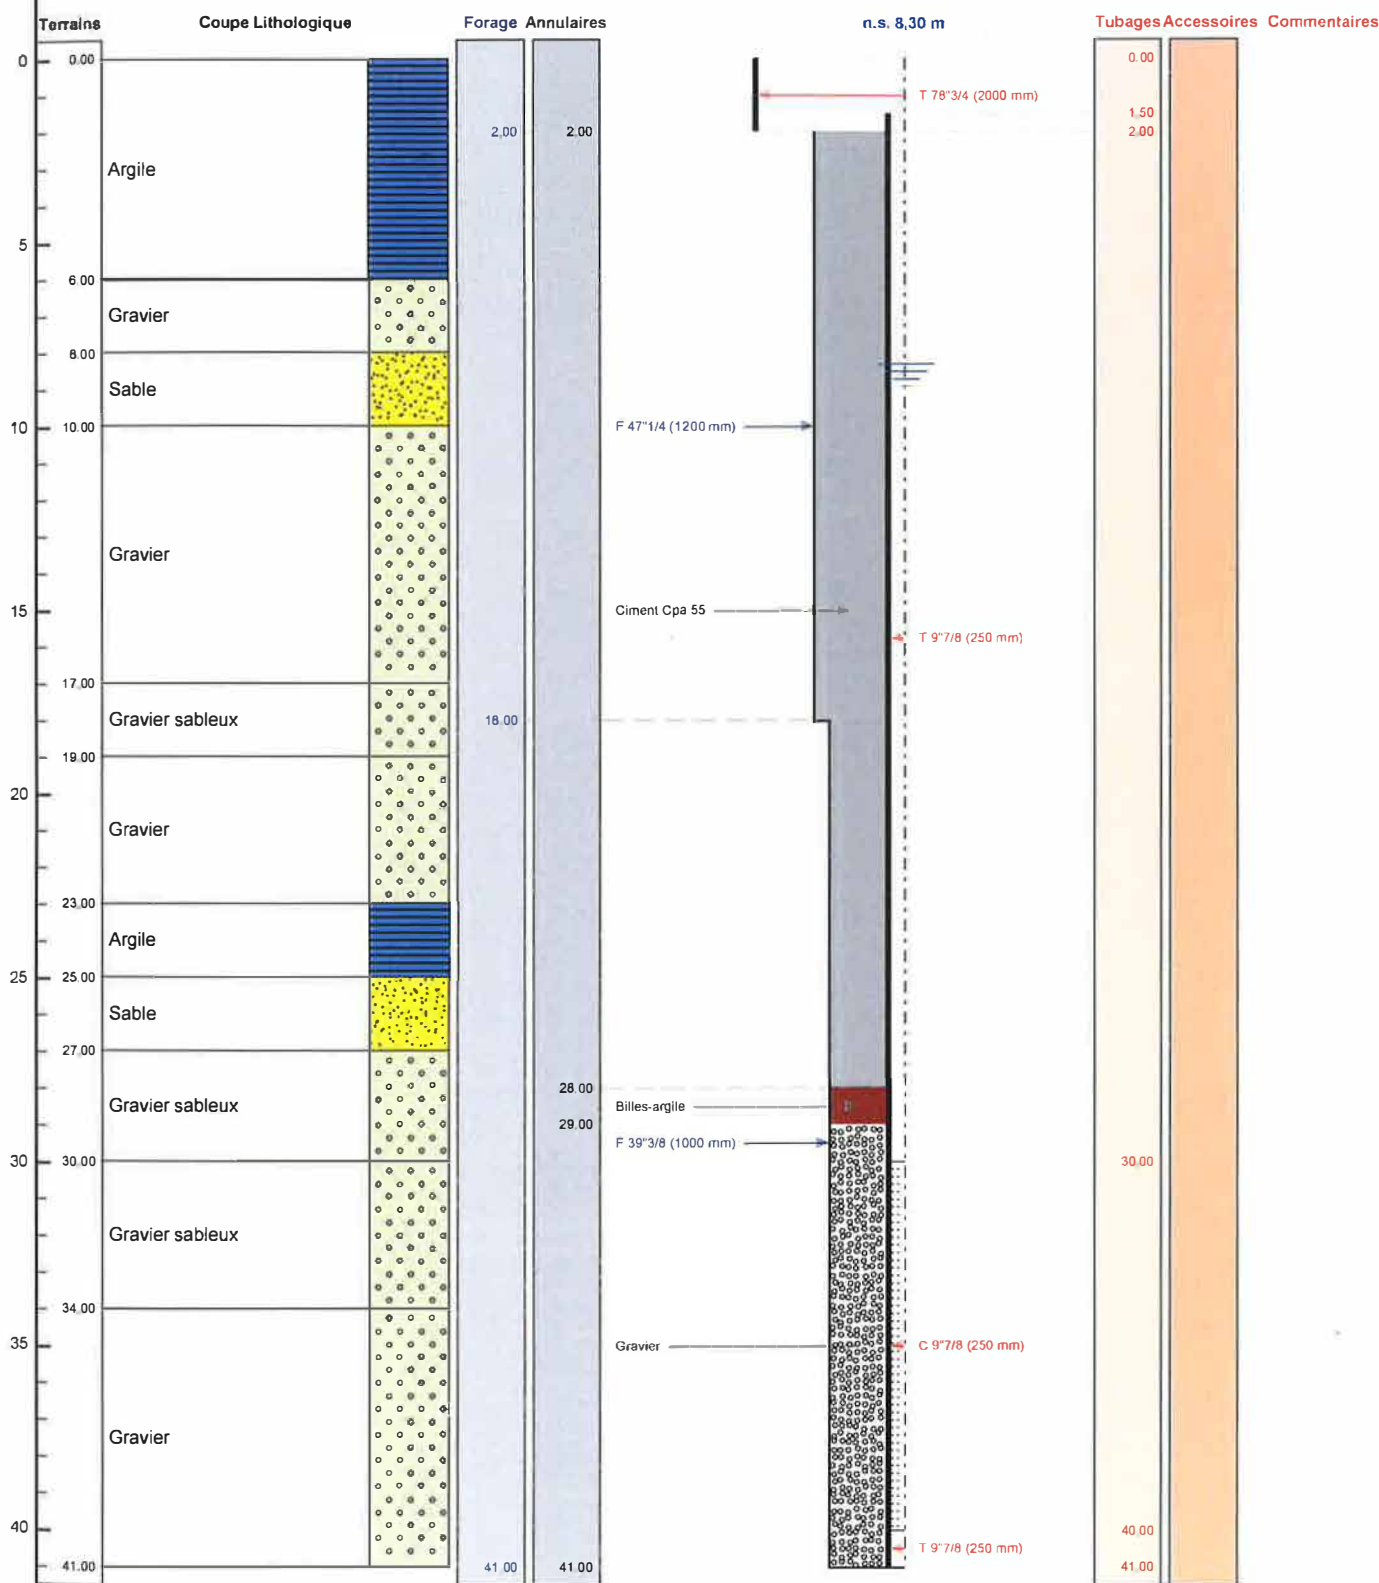
Altitude sol (Z):

+0,000 m

Echelle : 1/206

Profondeurs en m au-dessous du repère zéro sol (signe + au-dessus)

Nombre de forages : 1


 Le/...../..... à
 CERTIFIE CONFORME A L'OUVRAGE EXECUTE
 Tampon et signature du chef d'entreprise