

Code BSS : BSS004BWPS / X

FORAGE D'EAU**Travaux réalisés :****1\1**

du : 19/07/2021 au : 29/07/2021

Client :**Maitre d'oeuvre :****Localisation de l'ouvrage :****02270 CHEVRESIS MONCEAU****Coordonnées de l'ouvrage :**

Lambert-93 métrique

Longitude (X):

741 782

Latitude (Y):

6 962 425


Altitude sol (Z):

+85,000 m

Echelle : 1/246

Profondeurs en m au-dessous du repère zéro sol (signe + au-dessus)

Nombre de forages : 1

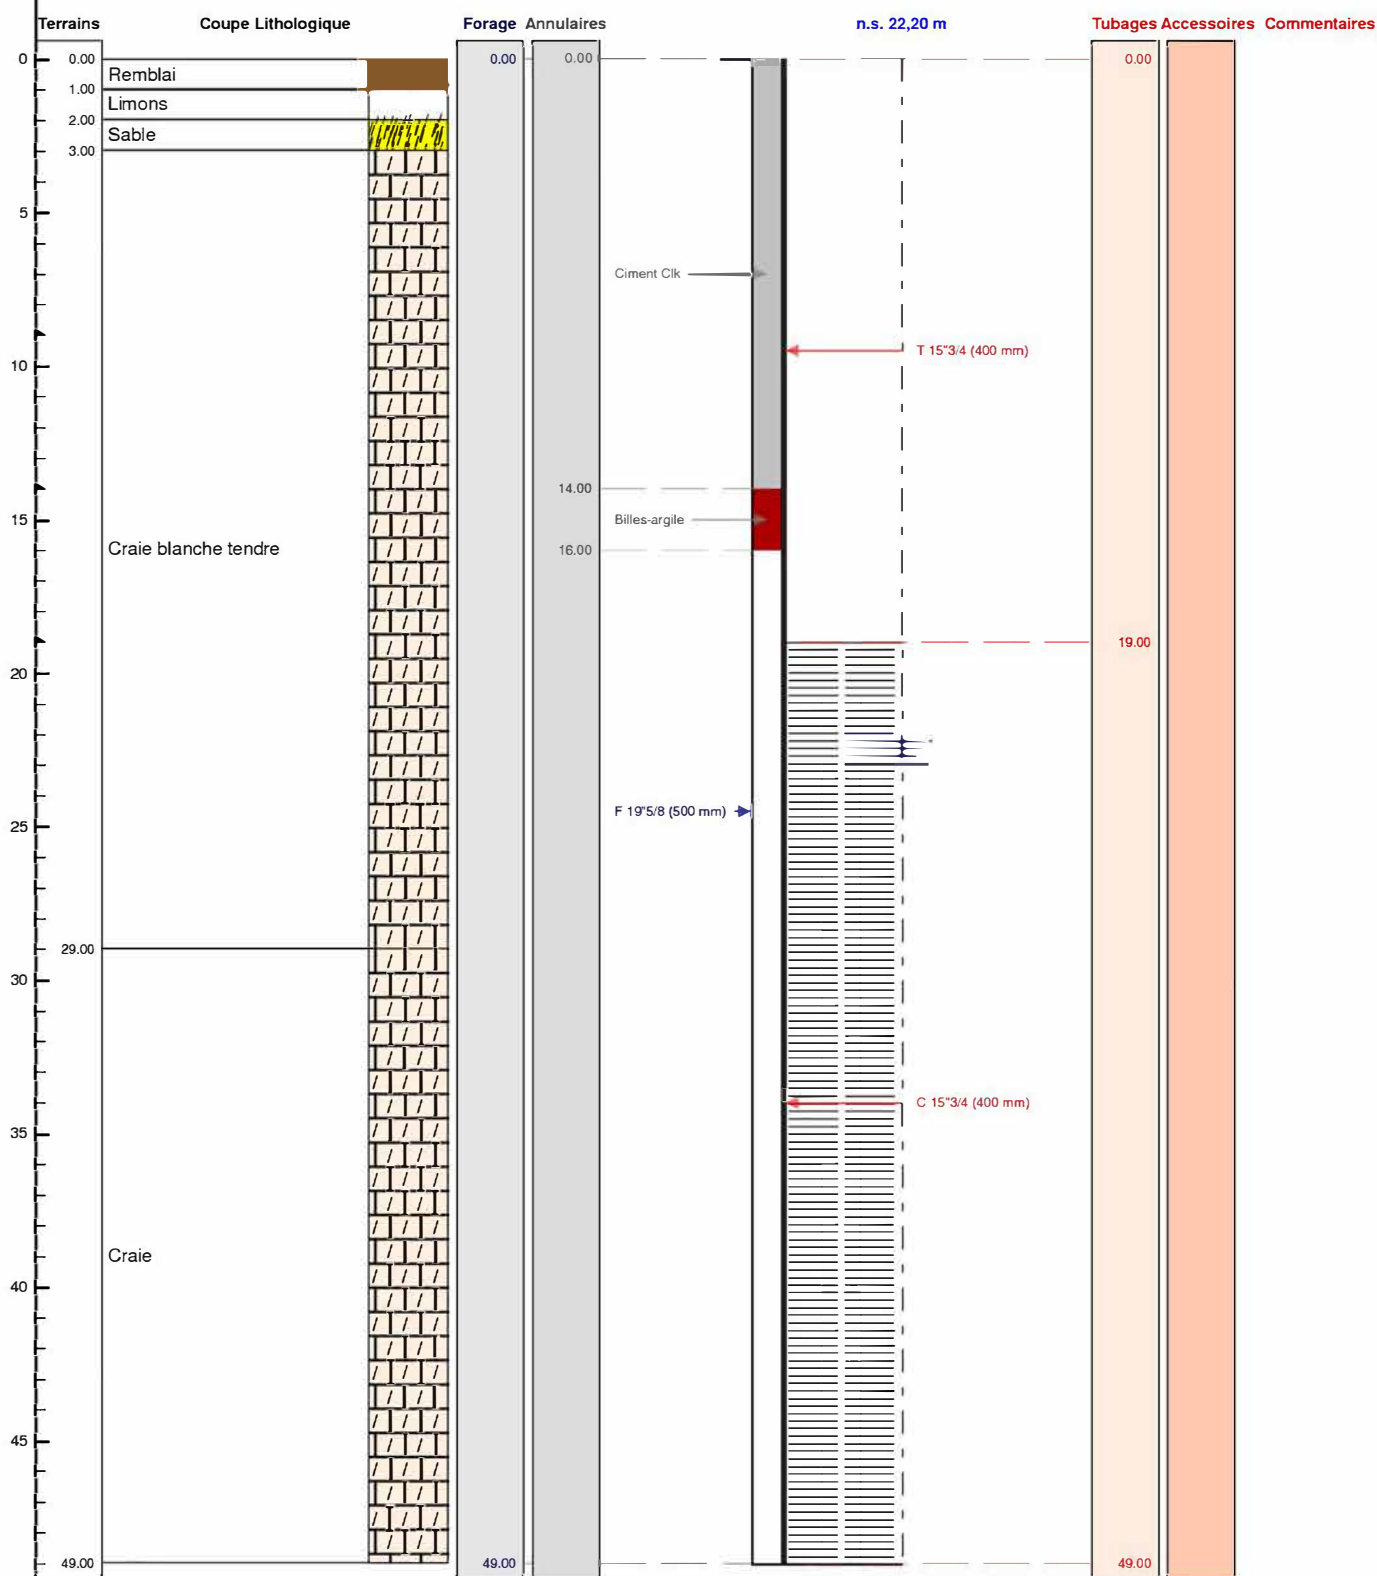

Le/...../..... à

CERTIFIE CONFORME A L'OUVRAGE EXECUTE

Tampon et signature du chef d'entreprise

Lambert-93 métrique Long.: 741 782 Lat.: 6 962 425 Alt.: +85,000 m

PAGE: 1