

# DOSSIER TECHNIQUE

## FORAGE SONDE

<b>Entreprise:</b>	<b>ERBOTECH GMBH</b>
<b>Client:</b>	
<b>Maître d'oeuvre:</b>	<b>ERBOTECH GMBH</b> Rue de Elsenheim 67390 MARCKOLSHEIM
<b>Exploitant:</b>	

**Code National BSS :** 01663X0086 / S

**N° Déclaration \*\* :**

**Police de l'eau \* :**

\* Numéro de déclaration au titre de la police de l'eau

\*\* N° d'enregistrement de déclaration préalable

**Lieu de l'ouvrage :** 5 rue L Abbé Ernst Krebs  
57200 SARREGUEMINES

**Coordonnées :** **Longitude** 007°02'44"E **Latitude** 049°06'17"N **Altitude :** 235.00 m

**Nombre de forages :** 1

**Date début de l'ouvrage :** 30/11/2011

**Resp. M. Ouvrage :**

**Date fin de l'ouvrage :** 30/11/2011

**Resp. M. Oeuvre :** ERBOTECH

**Machine :** NORDMEYER

**Resp. Chantier :**

**Date début pompage :**

**Niveau statique non perturbé :** 34.00 m

**Date fin de pompage :**

**Débit Maxi. d'essai :** 0.10 m3/h

**Nombre de nappes identifiées :**

**Rabattement correspondant :** 0.00 m

**Notes :** 1 forage de 90 ml Coordonnées ouvrage approximatives.

## TRONCONS de L'OUVRAGE

## FORAGE SONDE

Client:	
Maître d'oeuvre:	ERBOTECH GMBH
Lieu de l'ouvrage :	5 rue L Abbé Ernst Krebs
	57200 SARREGUEMINES

## LITHOLOGIE

De	à	Libellé
0.00	6.00	Argile jaune
6.00	12.00	Argile grise
12.00	90.00	Argile et Tostein avec des couches de calcaires - gris

## FORAGE

De	à	Ø"	Ømm	Mode de forage	Fluide de forage
0.00	90.00	4"7/8	123.00	M.f.t.	Air

\* Reconnaissance

## ARRIVEES D'EAU

Profondeur (m)	Débit (m3/heure)
34.00	0.10

## TUBAGE

De	à	Ø"	Ømm	Epais.	Ecra.	Nature du tubage	Type	Slot	Vide %
0.00	18.00	6"	152.00	0.00		Acier-ordinaire	Tube-plein		

## REMPLISSAGE

De	à	Ø"	Ømm	Matériau	Nature	Méthode de pose	Texture	Gra. (mm)	Vol. m3
0.00	90.00	6"	152.00	Ciment	Ciment et bentonit	Sous pression			

**Client :**

**Maitre d'oeuvre :**

**ERBOTECH GMBH**

**Localisation de l'ouvrage :** 5 rue L Abbé Ernst Krebs

**57200 SARREGUEMINES**


**Coordonnées de l'ouvrage :**

Géographique  
Longitude (X): 007°02'44"E  
Latitude (Y): 049°06'17"N  
Altitude sol (Z): +235,000 m

Echelle : 1/452

Profondeurs en m au-dessous du repère zéro sol (signe + au-dessus)

Nombre de forages : 1

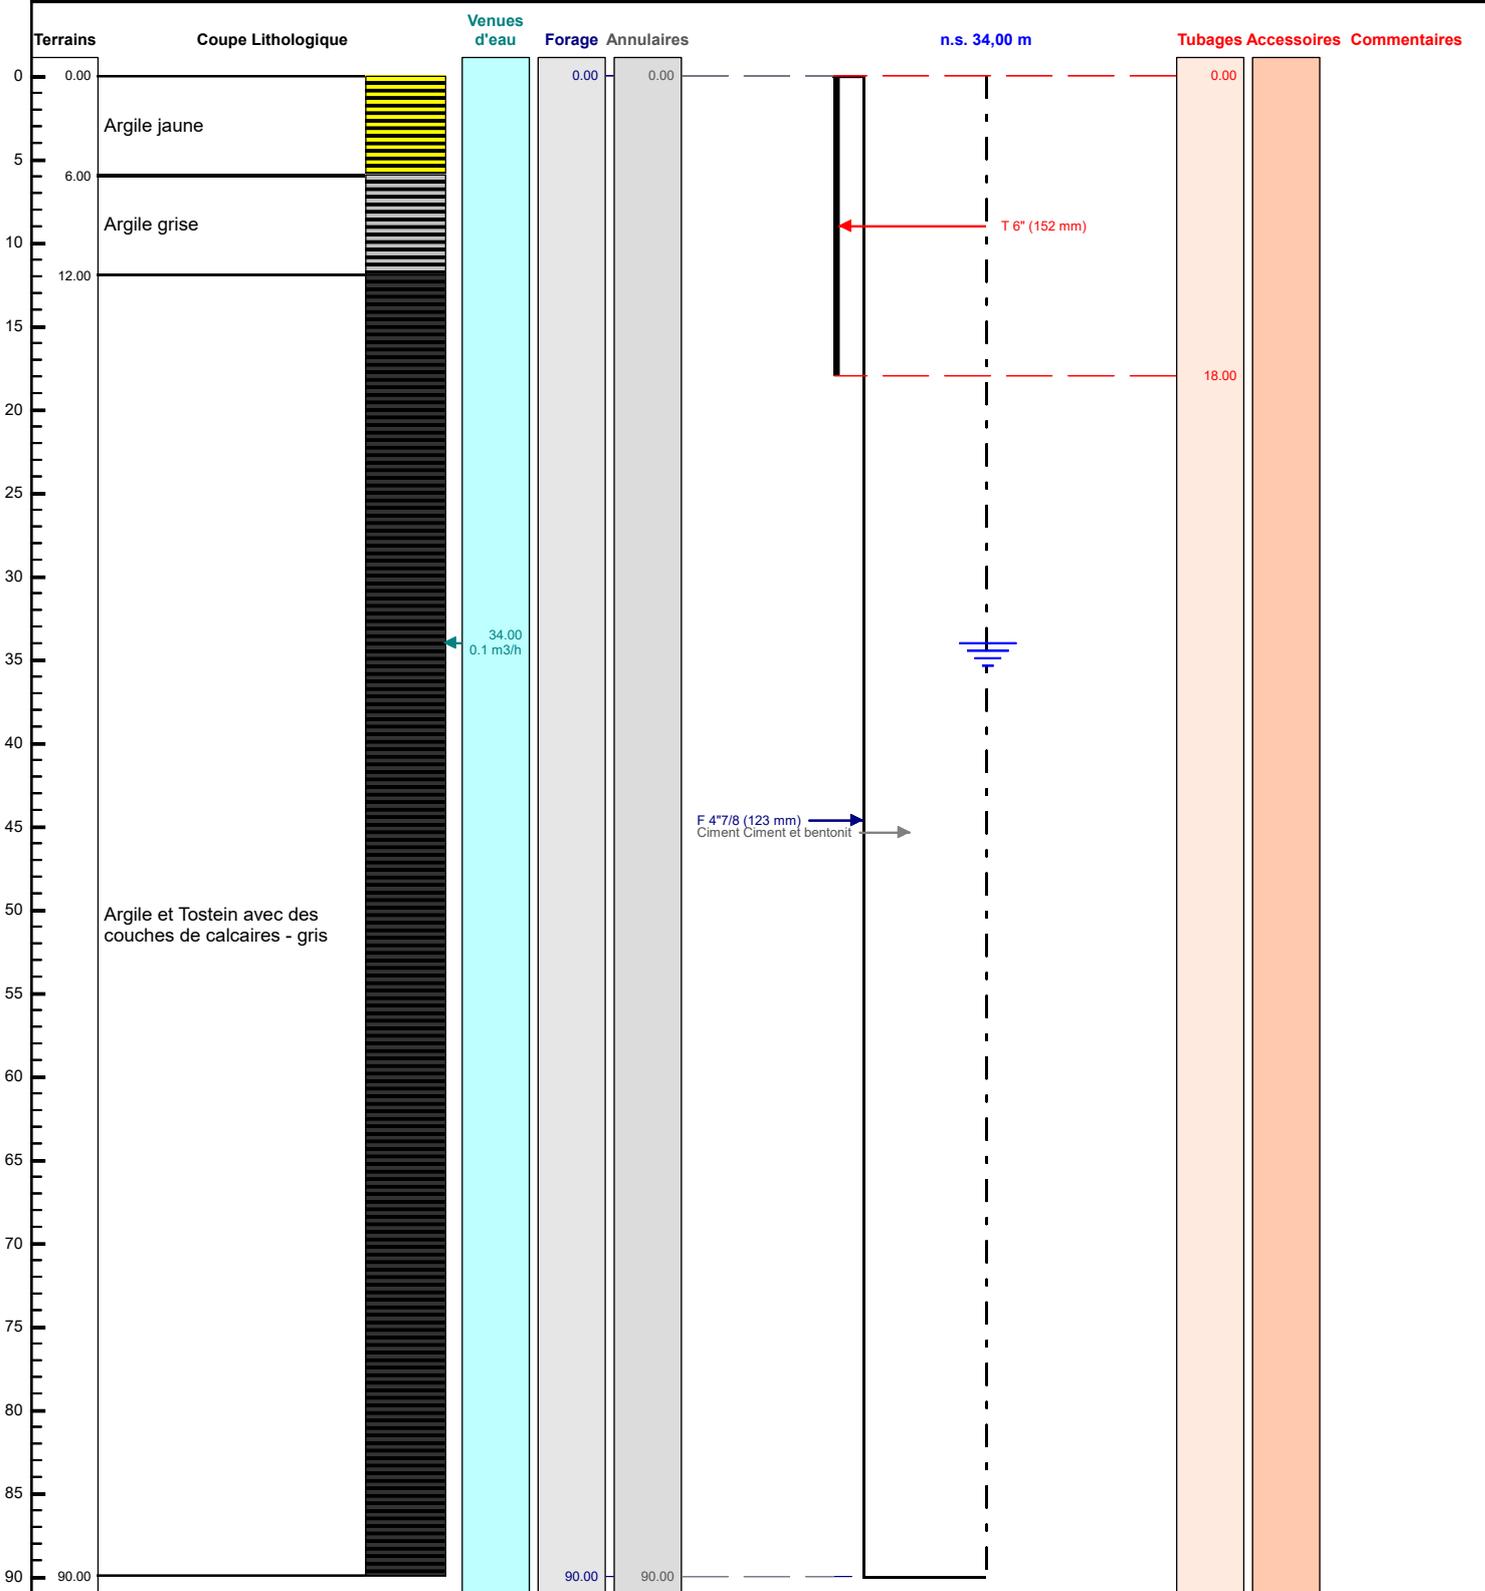

Le ..... à .....  
CERTIFIE CONFORME A L'OUVRAGE EXECUTE  
Tampon et signature du chef d'entreprise