



DOSSIER TECHNIQUE

FORAGE D'EAU PARTICULIER

Entreprise:	SARL PROSPER FORAGES
Client:	
Maître d'oeuvre:	
Exploitant:	

Code National BSS : **BSS004BZVT**

N° Déclaration ** :

Police de l'eau * :

* Numéro de déclaration au titre de la police de l'eau

** N° d'enregistrement de déclaration préalable

Lieu de l'ouvrage : 74 rue de Toulet
40530 LABENNE

Coordonnées : Longitude 342 415 Latitude 6 286 045 **Altitude :** 10.25 m
Zone Lambert-93 métrique

Nombre de forages : 1

Date début de l'ouvrage : 05/05/2021

Resp. M. Ouvrage :

Date fin de l'ouvrage : 05/05/2021

Resp. M. Oeuvre :

Machine : MORI P30

Resp. Chantier :

Date début pompage : 05/05/2021

Niveau statique non perturbé : 7.27 m

Date fin de pompage : 05/05/2021

Débit Maxi. d'essai : 4.00 m3/h

Nombre de nappes identifiées : 1

Rabattement correspondant : 0.52 m

Notes : NS: 7.27m
ND: 2m3/H - 7m53 7.2m3/h - 4m3/h - 7m79



TRONCONS de L'OUVRAGE

FORAGE D'EAU PARTICULIER

BSS004BZVT**Client:****Maître d'oeuvre:****74 rue de Toulet****Lieu de l'ouvrage :****40530 LABENNE****LITHOLOGIE**

De	à	Libellé
0.00	1.50	SABLE MARRON CLAIR SEC
1.50	7.00	SABLE JAUNE SEC
7.00	10.00	SABLE JAUNE + EAU
10.00	11.50	SABLE GRIS + EAU
11.50	12.00	ARGILE GRISE

FORAGE

De	à	Ø"	Ømm	Mode de forage	Fluide de forage
0.00	12.00	8"5/8	219.00	Autre	Air

* Reconnaissance

TUBAGE

De	à	Ø"	Ømm	Epais.	Ecra.	Nature du tubage	Type	Slot	Vide %
0.00	8.00	4"7/8	125.00	5.00		P.v.c.	Tube-plein		
8.00	12.00	4"7/8	125.00	5.00		P.v.c.	Crepine fentes	0.50	5
12.00	12.20	4"7/8	125.00	5.00		P.v.c.	Bouchon-de-pied		

REEMPLISSAGE

De	à	Ø"	Ømm	Matériau	Nature	Méthode de pose	Texture	Gra. (mm)	Vol. m3
0.20	2.50	4"7/8	125.00	Ciment	Cem ii/b-I 32.5n	Annulaire			
2.50	3.00	4"7/8	125.00	Billes-argile	Sopranite				
3.00	12.00	4"7/8	125.00	Gravier	Gravier de sibelco	Gravitaire	Roule	1.00-2.50	

BSS004BZVT**FORAGE D'EAU**Travaux réalisés :
du : 05/05/2021 au : 05/05/2021

111

Client :

Maitre d'oeuvre :

Localisation de l'ouvrage : 74 rue de Toulet

40530 LABENNE

Coordonnées de l'ouvrage :

Lambert-93 métrique

Longitude (X): 342 415


Latitude (Y): 6 286 045

Altitude sol (Z): +10,250 m

Echelle : 1/61

Profondeurs en m au-dessous du repère zéro sol (signe + au-dessus)

Nombre de forages : 1

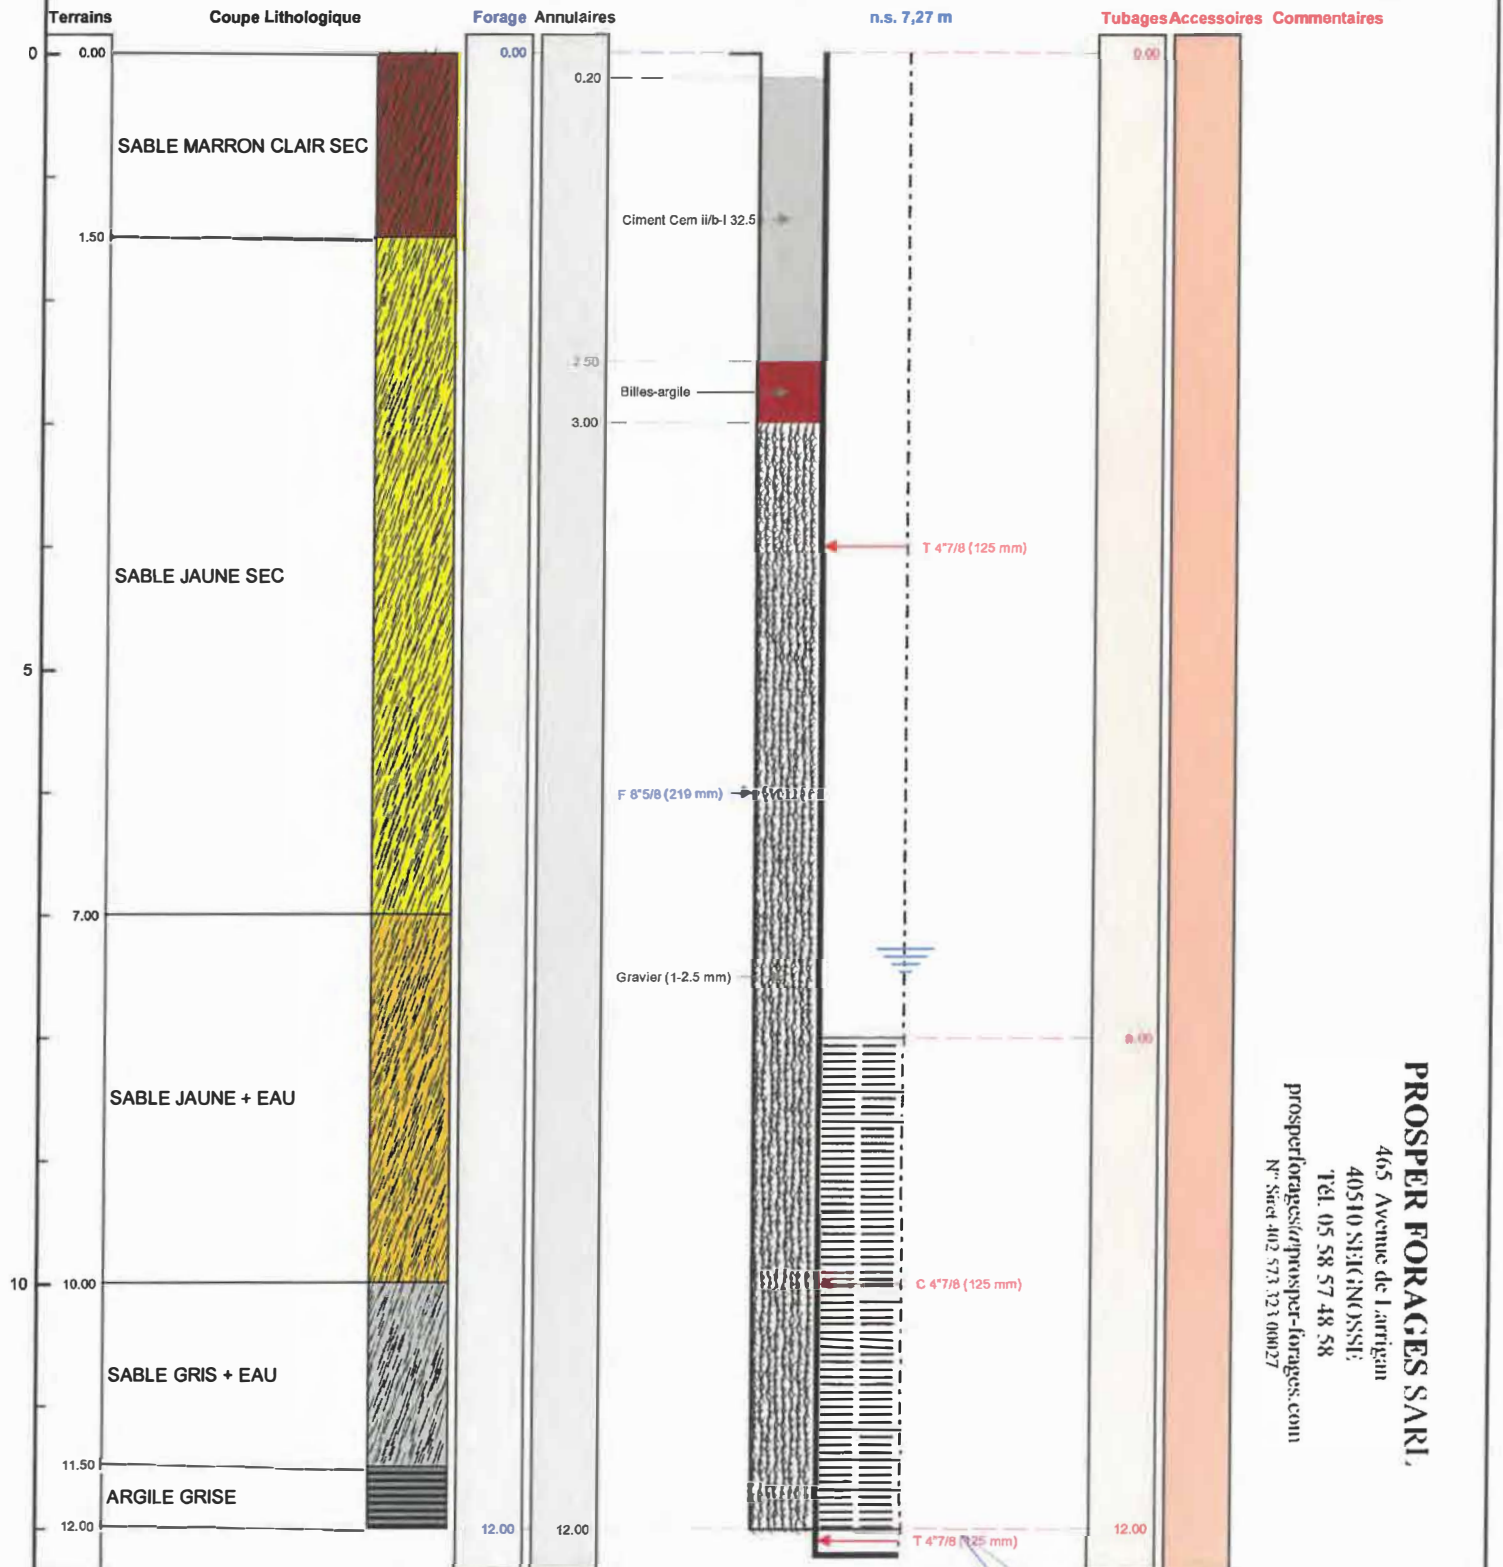

Le 5/5/2024 à SEIGNOSSE
CERTIFIE CONFORME A L'OUVRAGE EXECUTE
Tampon et signature du chef d'entreprise

PROSPER FORAGES S.A.R.L.
465 Avenue de Larrigan
40510 SEIGNOSSE
Tel. 05 58 57 48 58
properformes@properformes.com
N° Siret 402 573 321 00027