



Chantier : Pose de piézomètre
33113 SAINT SYMPHORIEN
Client : Mairie de St Symphorien

SONDAGE PZ 1


Destructif

Date : 18/05/2021

Profondeur : 10.52 m

Z: #

Echelle 1/60

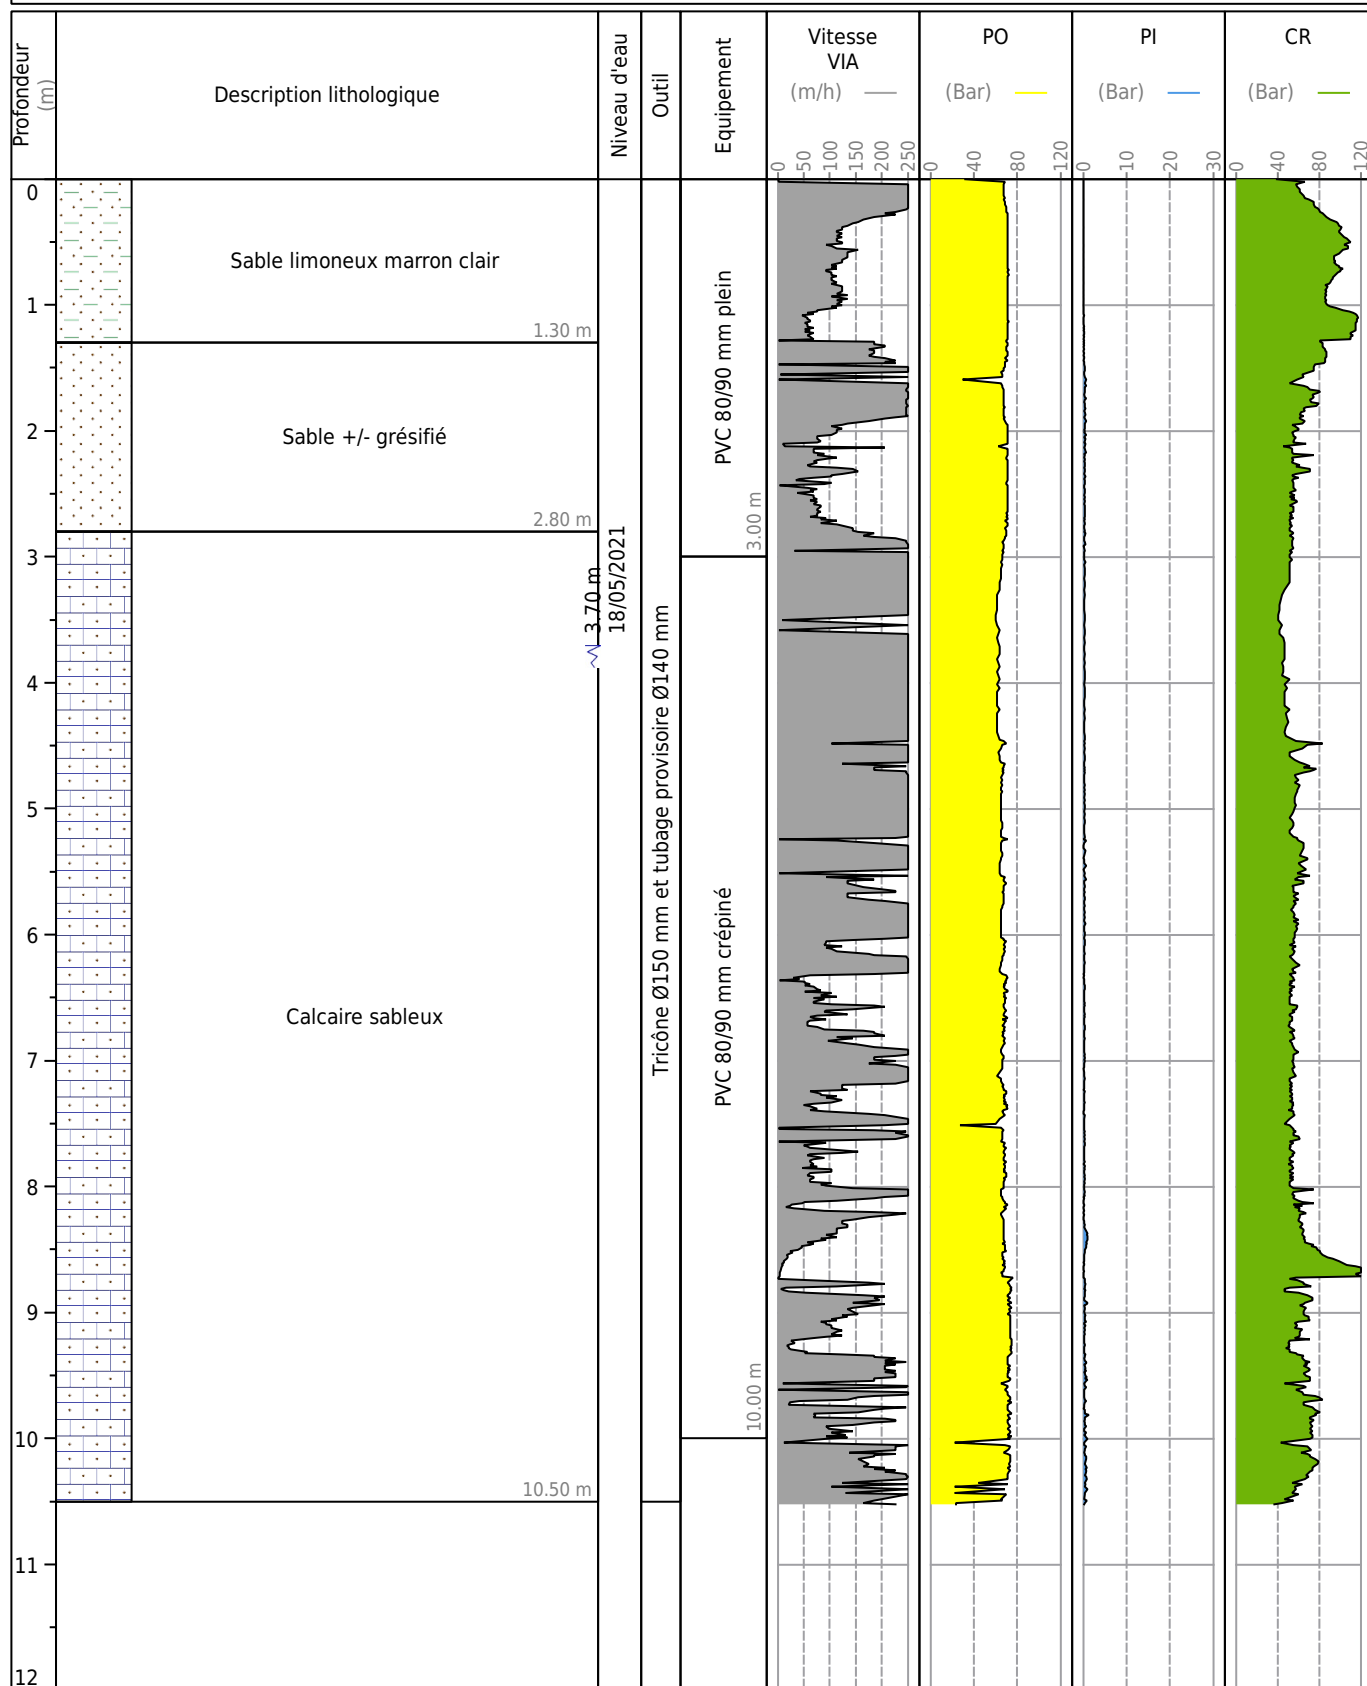

Obs. :