

# DOSSIER TECHNIQUE

## FORAGE D'EAU

Entreprise:	BOURGEOIS FORAGE
Client:	2 RUE DU GENERAL LECLERC 10170 MERY SUR SEINE
Maître d'oeuvre:	2 RUE DU GENERAL LECLERC 10170 MERY SUR SEINE
Exploitant:	1 RUE DU PROFESSEUR PINARD 10170 MERY SUR SEINE

Code National BSS : **BSS004BLGN**

N° Déclaration \*\* :

Police de l'eau \* :

\* Numéro de déclaration au titre de la police de l'eau

\*\* N° d'enregistrement de déclaration préalable

Lieu de l'ouvrage : 4 RUE NATIONALE  
10170 MERY SUR SEINE

Coordonnées : Longitude 0 Latitude 0 Altitude : 0.00 m  
Zone Lambert 1 carto métrique

Nombre de forages : 1

Date début de l'ouvrage : 21/06/2021 Resp. M. Ouvrage :

Date fin de l'ouvrage : 21/06/2021 Resp. M. Oeuvre :

Machine : STENUICK 440 Resp. Chantier :

Date début pompage : Niveau statique non perturbé : 3.25 m

Date fin de pompage : Débit Maxi. d'essai : 15.00 m3/h

Nombre de nappes identifiées : Rabattement correspondant : 1.65 m

Notes : REALISATION D UN FORAGE DE POMPAGE DE 24 METRES

Client:

Maître d'oeuvre:

Lieu de l'ouvrage :

4 RUE NATIONALE

10170MERY SUR SEINE

LITHOLOGIE

De	à	Libellé
0.00	0.50	REMBLAIS
0.50	8.50	ALLUVION
8.50	14.00	CRAIE JAUNE
14.00	24.00	CRAIE BLANCHE

FORAGE

De	à	Ø"	Ømm	Mode de forage	Fluide de forage
0.00	24.00	8"	203.00	Rotary	Eau-claire

\* Reconnaissance

TUBAGE

De	à	Ø"	Ømm	Epais.	Ecra.	Nature du tubage	Type	Slot	Vide %
0.00	12.00	4"7/8	125.00	5.00		P.v.c.-lisse	Tube-plein		
12.00	24.00	4"7/8	125.00	5.00		P.v.c.-lisse	Crepine fentes	1.00	

REMPLISSAGE

De	à	Ø"	Ømm	Matériau	Nature	Méthode de pose	Texture	Gra. (mm)	Vol. m3
1.00	5.70	4"7/8	125.00	Ciment	Coulis	Injection par canne			0.10
5.70	8.00	4"7/8	125.00	Billes-argile	Oregonite				0.05
8.00	24.00	4"7/8	125.00	Gravier	Graviers de loire	Gravitaire	Roule	4.00-8.00	0.32

ACCESSOIRE

De	à	Type d'accessoire
0.00	0.00	Capot
24.00	24.00	Bouchon

# FORAGE D'EAU

Client :

Maitre d'oeuvre :

Localisation de l'ouvrage : 4 RUE NATIONALE

10170 MERY SUR SEINE

Travaux réalisés : 1/1  
du : 21/06/2021 au : 21/06/2021

Coordonnées de l'ouvrage :

Lambert 1 carto métrique

Longitude (X): 0


Latitude (Y): 0

Altitude sol (Z): +0,000 m

Echelle : 1/121

Profondeurs en m au-dessous du repère zéro sol (signe + au-dessus)

Nombre de forages : 1

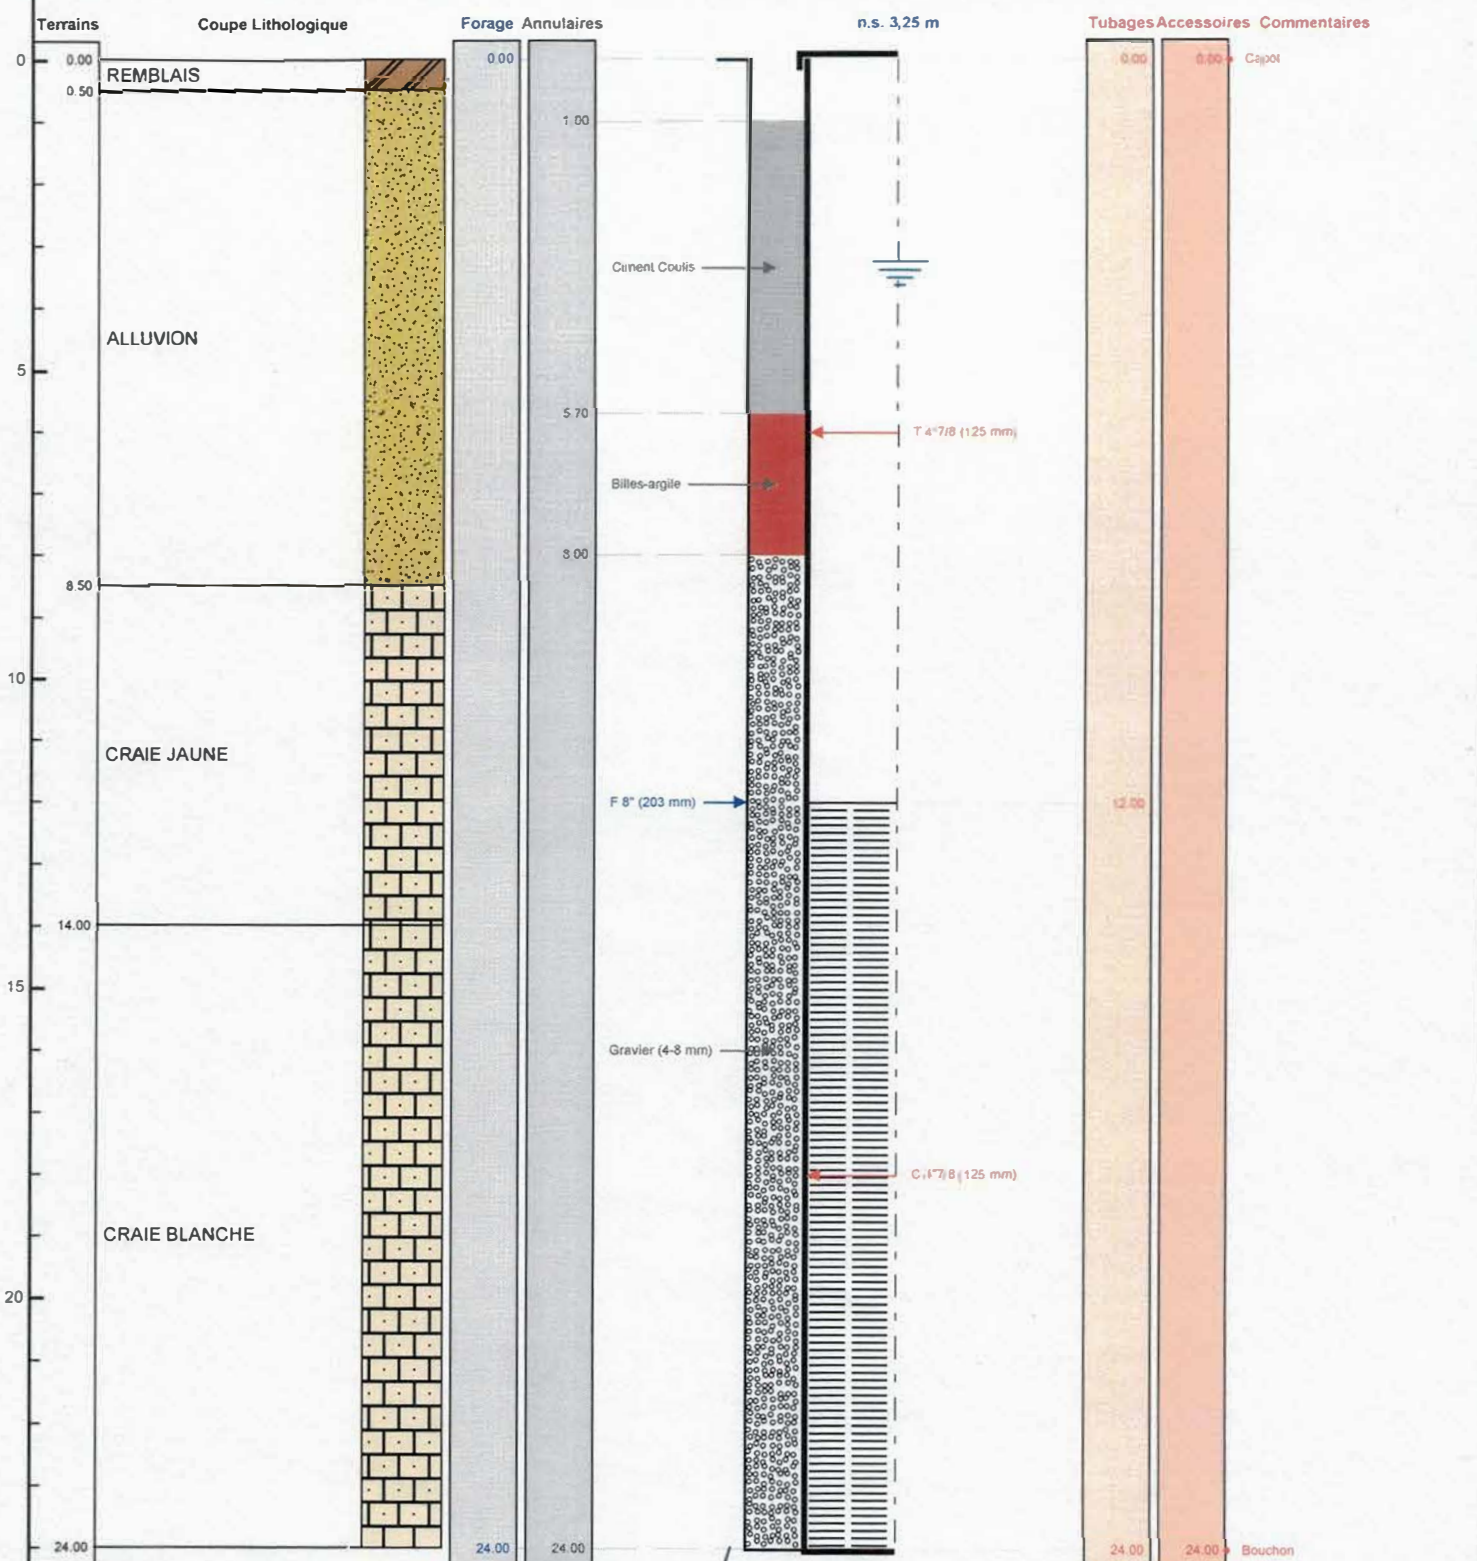

Le 14.06.2021 à 14h00 à Mery sur Seine  
CERTIFIÉ CONFORME A L'OUVRAGE EXECUTE  
Tampon et signature du chef d'entreprise

EURL BOURGEOIS FORAGE

24 Rue du Corps de Garde  
10700 CHEPPELLE VALLON  
Port. 06 12 09 87 32 ou 03 25 47 30 72  
Mail: bourgeois.forage@orange.fr  
Siret: 483 692 125 00014

Lambert 1 carto métrique

Long.:

0

Lat.:

0

Alt.:

+0,000 m

PAGE: 3

BSS004BLGN