

DOSSIER TECHNIQUE

FORAGE D'EAU

Entreprise: **BOURGEOIS FORAGE**

Client:
12 grande rue

Maître d'oeuvre:
12 GRANDE RUE
10170 RHEGES

Exploitant:
12 grande rue

Code National BSS : **BSS004BYEA**

N° Déclaration ** :

Police de l'eau * :

* Numéro de déclaration au titre de la police de l'eau

** N° d'enregistrement de déclaration préalable

Lieu de l'ouvrage : 12 GRANDE RUE
10170 RHEGES

Coordonnées : Longitude 0 Latitude 0 Altitude : 0.00 m
Zone Lambert 1 carto métrique

Nombre de forages : 1

Date début de l'ouvrage : 13/09/2021

Resp. M. Ouvrage :

Date fin de l'ouvrage : 16/09/2021

Resp. M. Oeuvre :

Machine : STENUICK 440

Resp. Chantier :

Date début pompage :

Niveau statique non perturbé : 8.56 m

Date fin de pompage :

Débit Maxi. d'essai : 5.00 m3/h

Nombre de nappes identifiées :

Rabattement correspondant : 1.44 m

Notes : REALISATION D UN FORAGE DE REINJECTION DE 20 METRES

TRONCONS de L'OUVRAGE
FORAGE D'EAU

BSS004BYEA

Client:

Maître d'oeuvre:

Lieu de l'ouvrage :

12 GRANDE RUE

10170

RHEGES

LITHOLOGIE

De	à	Libellé
0.00	0.30	REMBLAIS
0.30	20.00	CRAIE BLANCHE

FORAGE

De	à	Ø"	Ømm	Mode de forage	Fluide de forage
0.00	20.00	8"	203.00	Rotary	Eau-claire

* Reconnaissance

TUBAGE

De	à	Ø"	Ømm	Epais.	Ecra.	Nature du tubage	Type	Slot	Vide %
0.00	10.00	4"7/8	125.00	5.00		P.v.c.-lisse	Tube-plein		
10.00	20.00	4"7/8	125.00	5.00		P.v.c.-lisse	Crepine fentes	1.00	

REMPLISSAGE

De	à	Ø"	Ømm	Matériau	Nature	Méthode de pose	Texture	Gra. (mm)	Vol. m3
0.70	7.00	4"7/8	125.00	Ciment	Coulis	Injection par canne			0.13
7.00	9.00	4"7/8	125.00	Billes-argile	Oregonite				0.04
9.00	20.00	4"7/8	125.00	Gravier	Graviers de loire	Gravitaire	Roule	4.00-8.00	0.22

ACCESSOIRE

De	à	Type d'accessoire
0.00	0.00	Capot
20.00	20.00	Bouchon

FORAGE D'EAU

Client :

Maitre d'oeuvre :

Localisation de l'ouvrage : 12 GRANDE RUE

10170 RHEGES

Travaux réalisés : 111
du : 13/09/2021 au : 16/09/2021

Coordonnées de l'ouvrage :

Lambert 1 carto métrique

Longitude (X): 0


Latitude (Y): 0

Altitude sol (Z): +0,000 m

Echelle : 1/101

Profondeurs en m au-dessous du repère zéro sol (signe + au-dessus)

Nombre de forages : 1

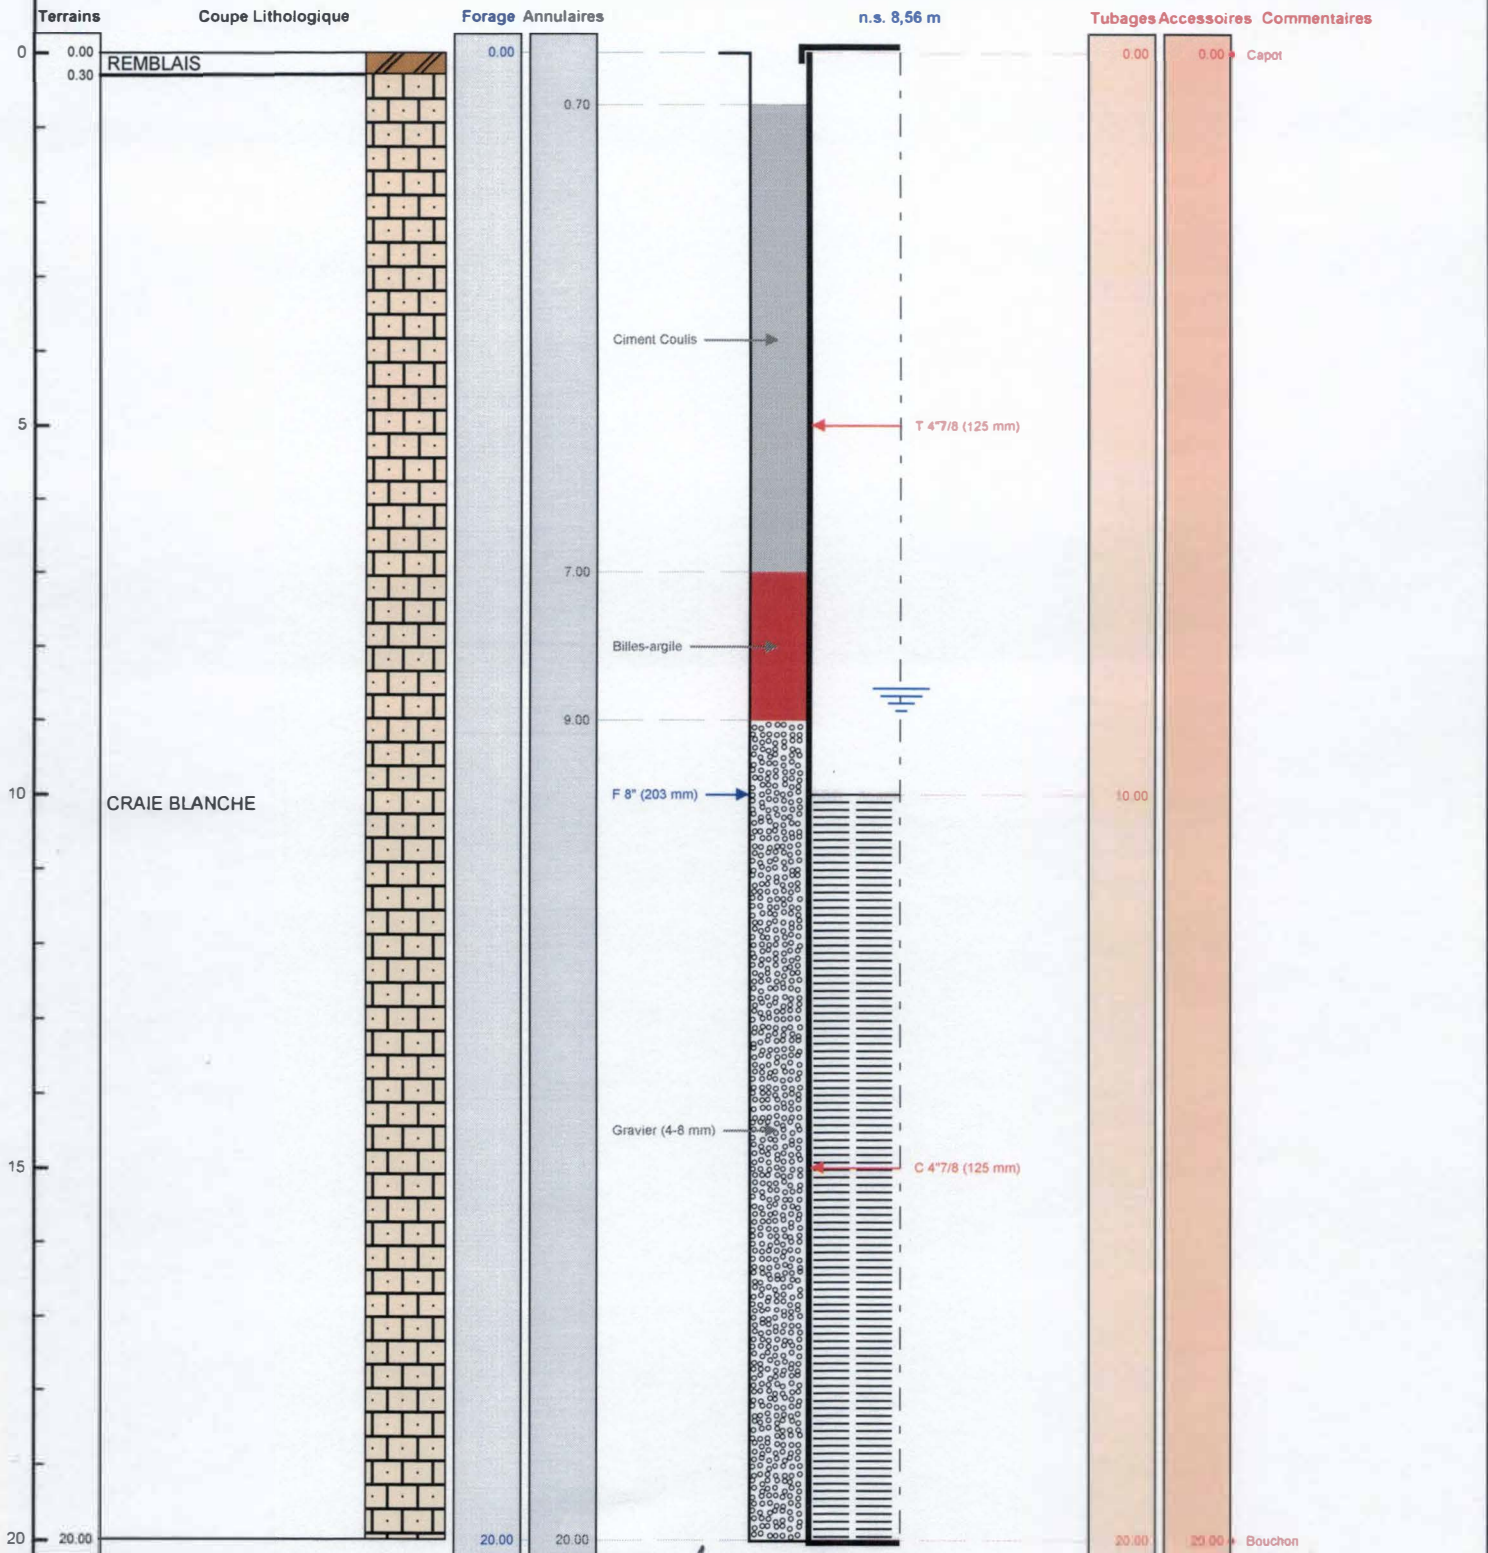

Le 27-09-2021 à *Chapelle Vallon*
CERTIFIE CONFORME A L'OUVRAGE EXECUTE
Tampon et signature du chef d'entreprise

EURL BOURGEOIS FORAGE
10700 CHAPELLE VALLON
Port. 06 19 18 37 35 ou 03 25 47 30 72
Mail: bourgeois_forage@orange.fr

Lambert 1 carto métrique Long.: 0 Lat.: 0 Alt.: +0,000 m *483 662 103* PAGE: 3

BSS004BYEA