

# DOSSIER TECHNIQUE

## FORAGE D'EAU

Entreprise:	SAS FORAQUITAINE
Client:	GAEC DU SABLE NOIR
Maître d'oeuvre:	GAEC DU SABLE NOIR
Exploitant:	GAEC DU SABLE NOIR

Code National BSS : **BSS004CJXH**

N° Déclaration \*\* : 40-2011-00421

Police de l'eau \* : 4199

\* Numéro de déclaration au titre de la police de l'eau

\*\* N° d'enregistrement de déclaration préalable

Lieu de l'ouvrage : Mijourn

40240 LUBBON

Coordonnées : Longitude 456 600 Latitude 6 337 055 Altitude : 0.00 m  
Zone Lambert-93 métrique

Nombre de forages : 1

Date début de l'ouvrage : 15/11/2021 Resp. M. Ouvrage : GAEC DU SABLE NOIR

Date fin de l'ouvrage : 22/11/2021 Resp. M. Oeuvre : GAEC DU SABLE NOIR

Machine : Failing 1500 Resp. Chantier : JURQUET

Date début pompage : 22/11/2021 Niveau statique non perturbé : 2.50 m

Date fin de pompage : 22/11/2021 Débit Maxi. d'essai : 18.85 m3/h

Nombre de nappes identifiées : Rabattement correspondant : 2.29 m

Notes :

## TRONCONS de L'OUVRAGE

**BSS004CJXH**

## FORAGE D'EAU

**Client:** GAEC DU SABLE NOIR**Maître d'oeuvre:** GAEC DU SABLE NOIR**Lieu de l'ouvrage :** Mijourn**40240 LUBBON****LITHOLOGIE**

De	à	Libellé
0.00	0.50	Terre végétale
0.50	1.50	Sable fauve
1.50	2.50	Sable gris
2.50	3.00	Sable argileux gris
3.00	4.00	Sable gris
4.00	4.50	Sable argileux gris
4.50	23.00	Sable gris

**FORAGE**

De	à	Ø"	Ømm	Mode de forage	Fluide de forage
0.00	2.00	12"3/4	323.00	Tariere	Eau-claire
2.00	23.00	10"3/4	273.00	Battage	Eau-claire

\* Reconnaissance

**TUBAGE**

De	à	Ø"	Ømm	Epais.	Ecra.	Nature du tubage	Type	Slot	Vide %
-0.50	2.00	10"3/4	273.00	0.00		Acier-api	Tube-plein		
-0.50	11.70	6"5/8	167.00	0.00		P.v.c.-lisse	Tube-plein		
11.70	21.70	6"5/8	167.00	0.00		P.v.c.	Crepine fentes	0.75	

**REMPLISSAGE**

De	à	Ø"	Ømm	Matériau	Nature	Méthode de pose	Texture	Gra. (mm)	Vol. m3
0.00	2.00	10"3/4	273.00	Ciment	Clk	Sous pression			0.30
0.00	23.00	6"5/8	167.00	Gravier	Graviers de silacq	Gravitaire	Roule	1.00-2.50	0.77

**BSS004CJXH****FORAGE D'EAU**Travaux réalisés : 111  
du : 15/11/2021 au : 22/11/2021

Client : GAEC DU SABLE NOIR

Maitre d'oeuvre : GAEC DU SABLE NOIR

Localisation de l'ouvrage : Mijourn

40240 LUBBON

Coordonnées de l'ouvrage :

Lambert-93 métrique

Longitude (X): 456 600


Latitude (Y): 6 337 055

Altitude sol (Z): +0,000 m

Echelle : 1/118

Profondeurs en m au-dessous du repère zéro sol (signe + au-dessus)

Nombre de forages : 1

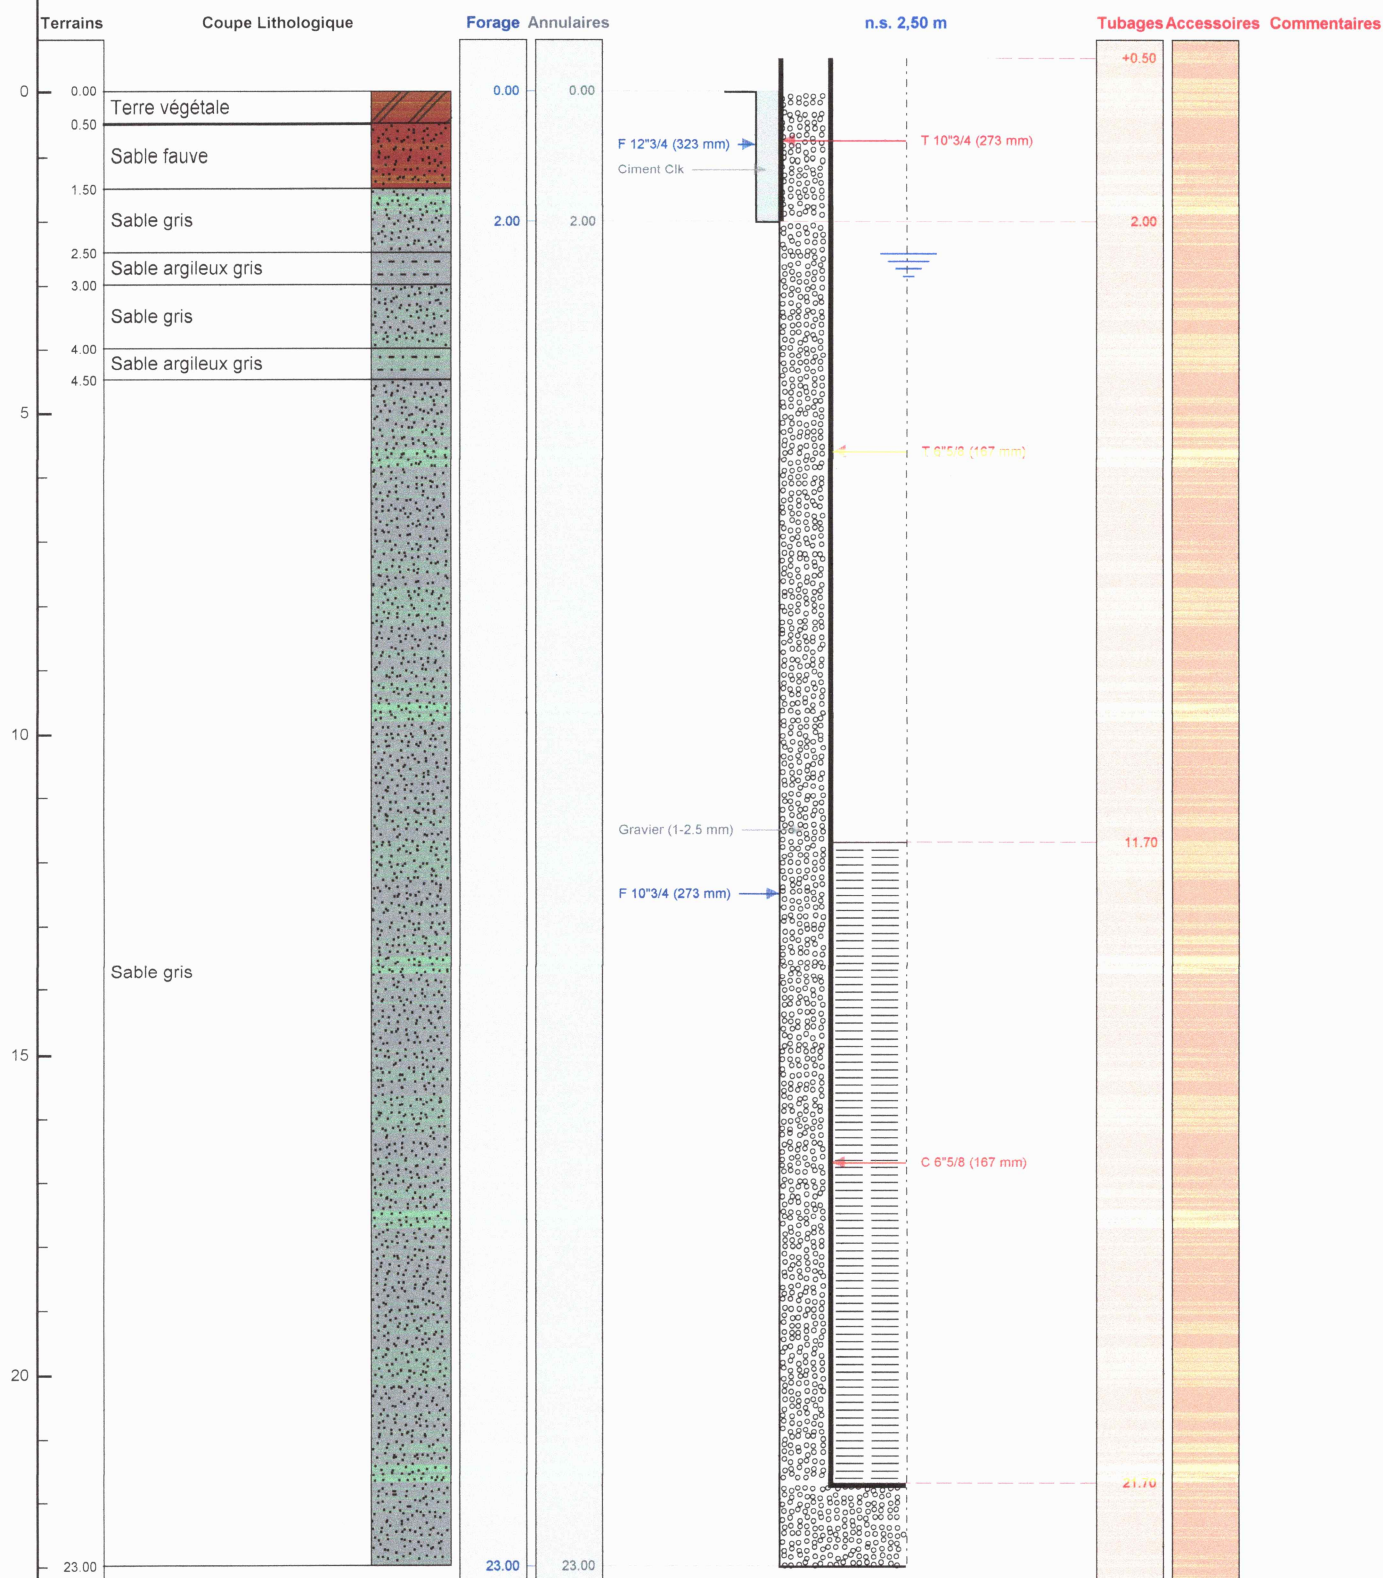

Le ...../...../..... à .....  
CERTIFIE CONFORME A L'OUVRAGE EXECUTE  
Tampon et signature du chef d'entreprise