


COUPE DU FORAGE F2

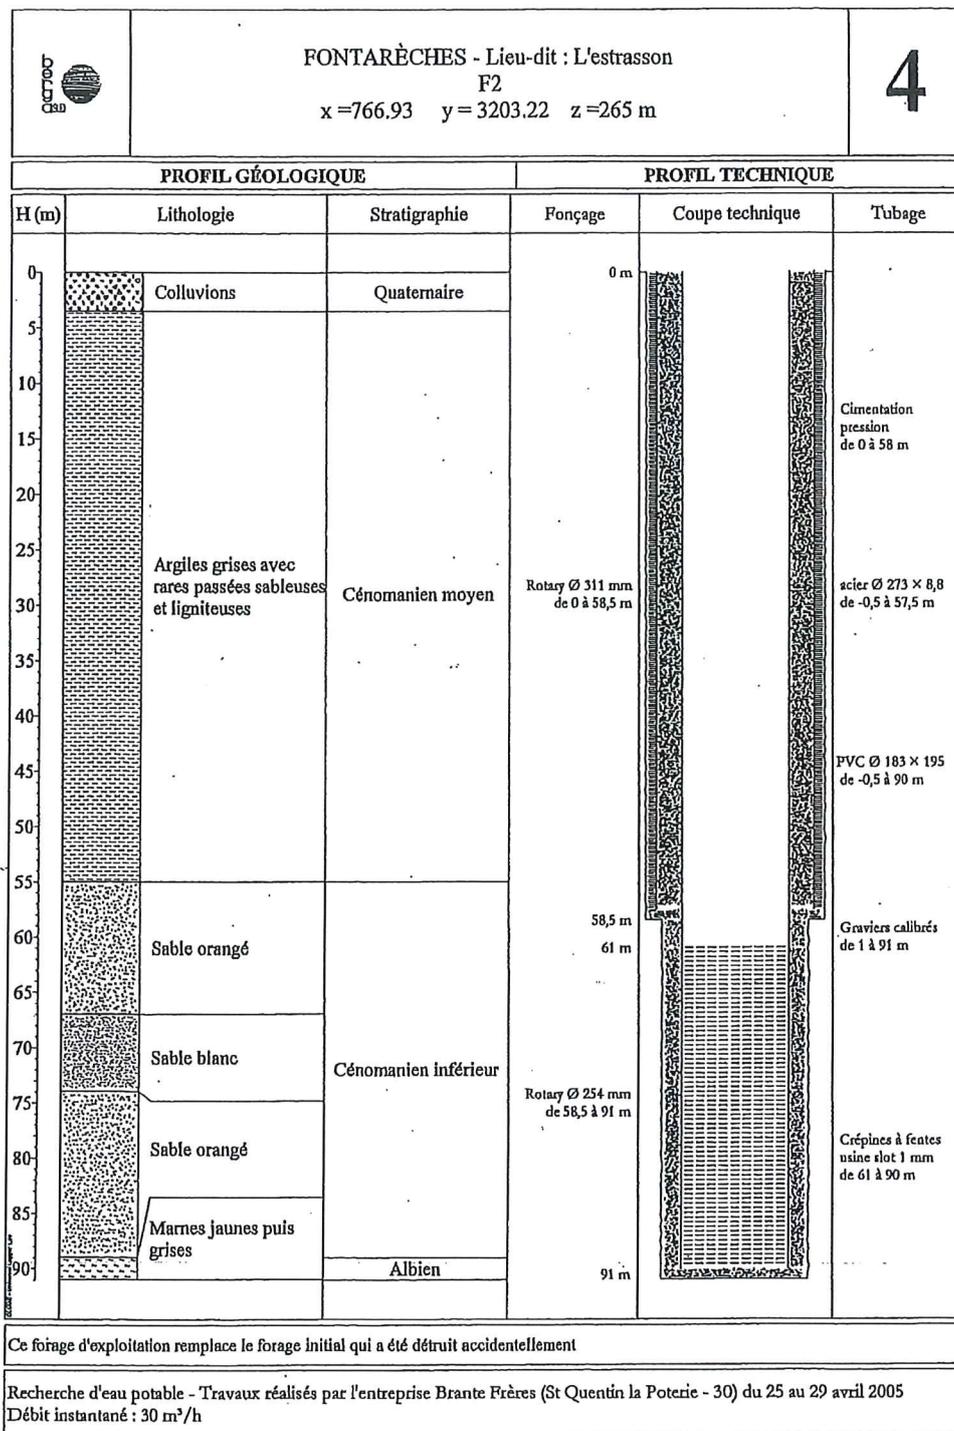

MFT: Marteau fond de trou

BERGA Sud - Fontarèches - 30/115 C 05 050