

DOSSIER TECHNIQUE

FORAGE D'EAU

Entreprise:	BOURGEOIS FORAGE
Client:	10700 VILLETTE SUR AUBE ZI DE VILLETTE 10700 VILLETTE SUR AUBE
Maître d'oeuvre:	10700 VILLETTE SUR AUBE ZI DE VILLETTE 10700 VILLETTE SUR AUBE
Exploitant:	10700 VILLETTE SUR AUBE ZI DE VILLETTE 10700 VILLETTE SUR AUBE

Code National BSS : **BSS004CPKV**

N° Déclaration ** :

Police de l'eau * :

* Numéro de déclaration au titre de la police de l'eau

** N° d'enregistrement de déclaration préalable

Lieu de l'ouvrage : ZI DE VILLETTE

Coordonnées : Longitude 0 Latitude 0 Altitude : 0.00 m
Zone Lambert 1 carto métrique

Nombre de forages : 1

Date début de l'ouvrage : 08/07/2019

Resp. M. Ouvrage :

Date fin de l'ouvrage : 10/07/2019

Resp. M. Oeuvre :

Machine : STENUICK 1100

Resp. Chantier :

Date début pompage :

Niveau statique non perturbé : 11.60 m

Date fin de pompage :

Débit Maxi. d'essai : 28.00 m3/h

Nombre de nappes identifiées :

Rabatement correspondant : 5.86 m

Notes : 1 FORAGE DE REINJECTION DE 31 METRES

FORAGE D'EAU

Client:

Maitre d'oeuvre:

Lieu de l'ouvrage :

ZI DE VILLETTE

LITHOLOGIE

De	à	Libellé
0.00	0.75	TERRE VEGETALE
0.75	1.50	REMBLAIS CRAYEUX
1.50	5.20	ALLUVIONS
5.20	31.00	CRAIE BLANCHE

FORAGE

De	à	Ø"	Ømm	Mode de forage	Fluide de forage
0.00	31.00	12"1/4	311.00	Rotary	Eau-claire

* Reconnaissance

TUBAGE

De	à	Ø"	Ømm	Epais.	Ecra.	Nature du tubage	Type	Slot	Vide %
0.00	12.40	7"7/8	200.00	10.00		P.v.c.-lisse	Tube-plein		
12.40	31.00	7"7/8	200.00	10.00		P.v.c.-lisse	Crepine fentes	1.00	

REMPLISSAGE

De	à	Ø"	Ømm	Matériau	Nature	Méthode de pose	Texture	Gra. (mm)	Vol. m3
1.00	9.00	7"7/8	200.00	Ciment	Coulis	Injection par canne			0.36
9.00	10.00	7"7/8	200.00	Billes-argile	Oregonite				0.05
10.00	31.00	7"7/8	200.00	Gravier	Graviers de loire	Gravitaire	Roule	4.00-8.00	0.95

ACCESSOIRE

De	à	Type d'accessoire
0.00	0.00	Capot
31.00	31.00	Bouchon

FORAGE D'EAU

Travaux réalisés : 1/1
du : 08/07/2019 au : 10/07/2019

Client :

Maitre d'oeuvre :

Localisation de l'ouvrage : ZI DE VILLETTE

Coordonnées de l'ouvrage :

Lambert 1 carto métrique

Longitude (X): 0


Latitude (Y): 0

Altitude sol (Z): +0,000 m

Echelle : 1/156

Profondeurs en m au-dessous du repère zéro sol (signe + au-dessus)

Nombre de forages : 1

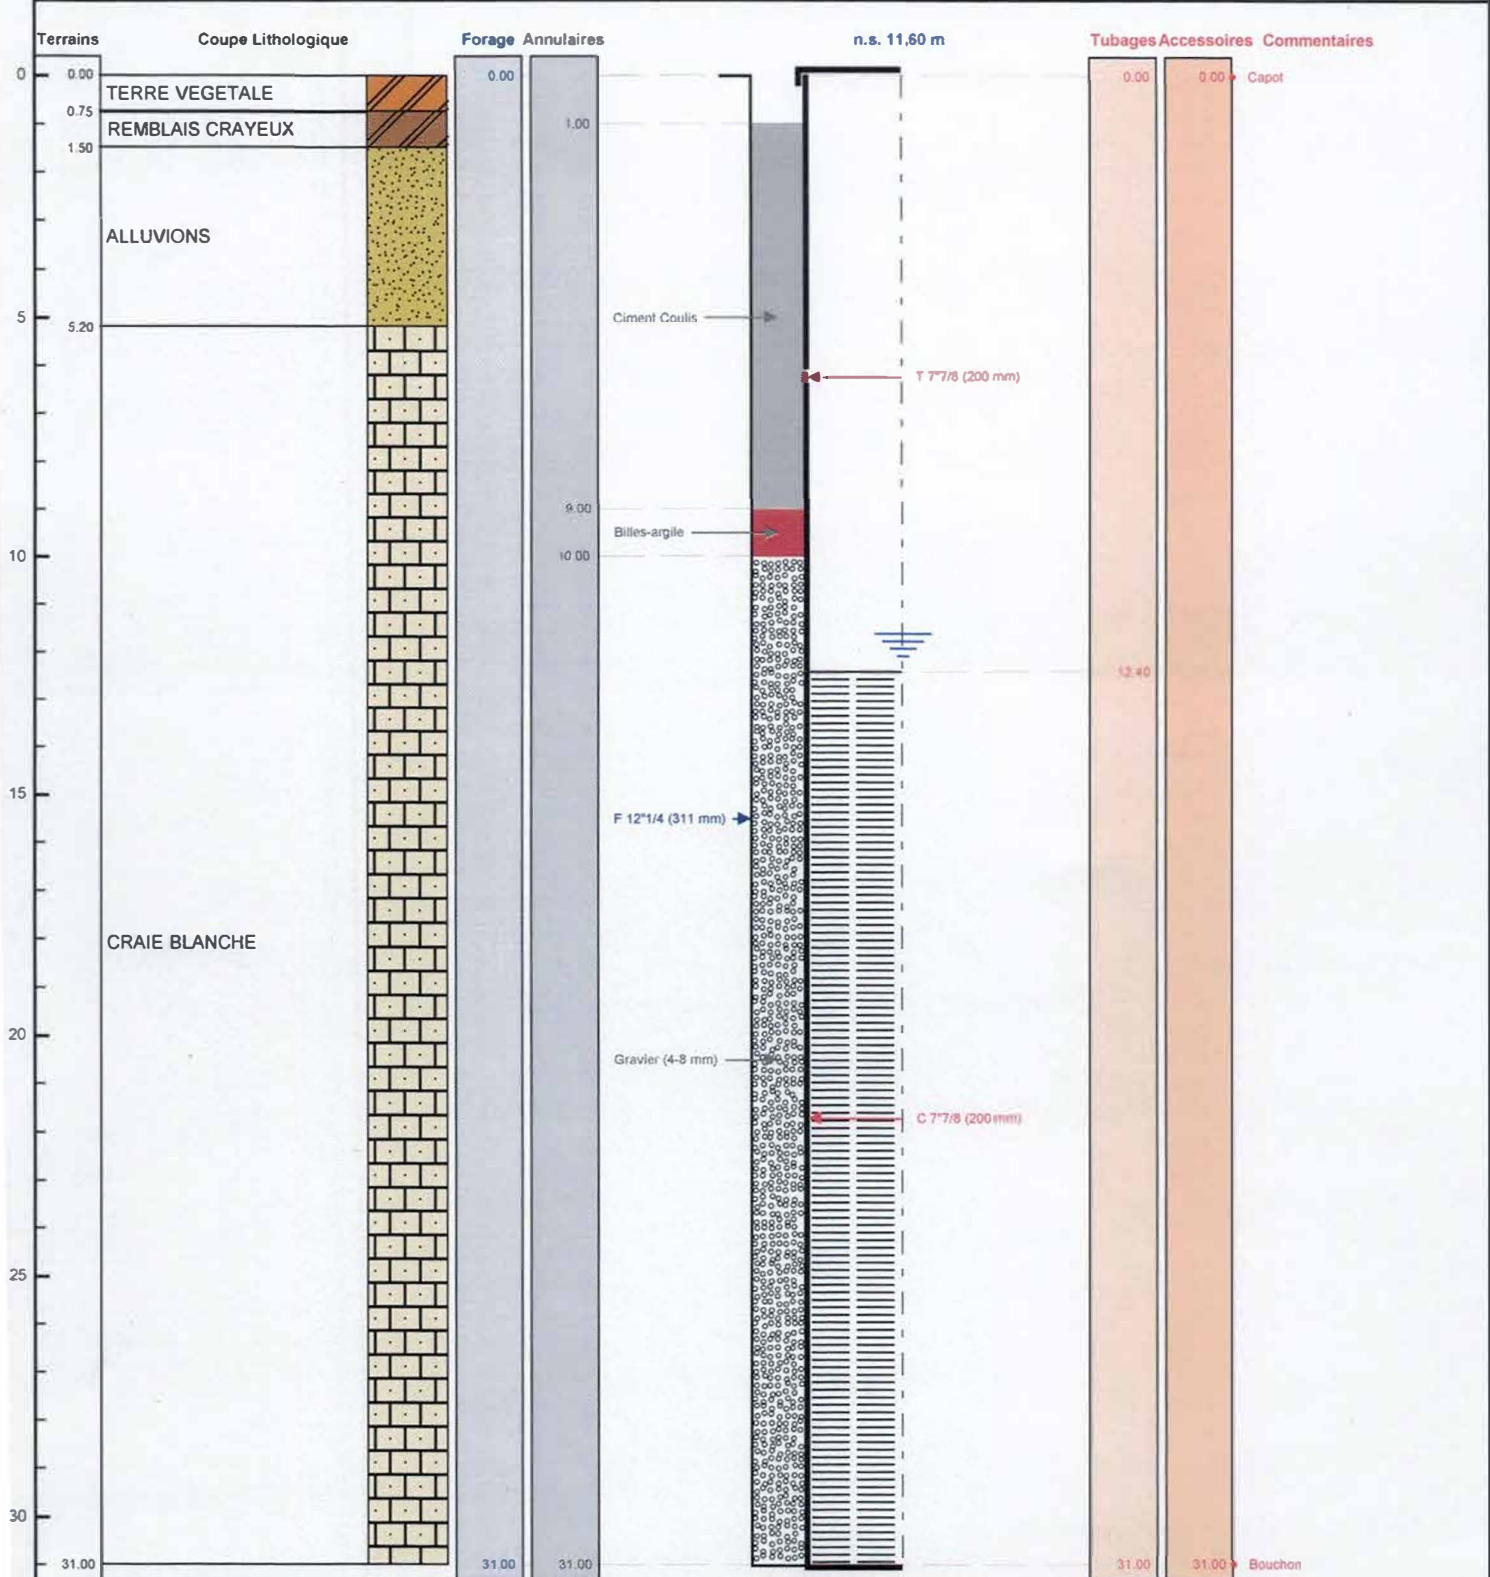

Le 31.07.2019 à *Deville V. L.*
CERTIFIE CONFORME A L'OUVRAGE EXECUTE
Tampon et signature du chef d'entreprise

EURL BOURGEOIS FORAGE

24 Rue du Corps de Garde

10700 CHAPELLE VALLON

Lambert 1 carto métrique

Long.: 0

Lat.: 0

Port. 06 19 18 37 35 ou 03 25 47 30 72

Mail: bourgeois.forage@orange.fr

Siret: 483 692 125 00014

PAGE: 3

BSS004CPKV