

# Sondage : PZ3

Type : Piézométrique

Chantier : 31 TOULOUSE

Z:

Date : 10/08/2016

Etude : IMPASSE MONTREDON

X:

Début : -0,40 m


Y:

Fin : 9,00 m

N° de dossier : DO RGT 08 0385

Echelle : 1 / 50

Page : 1 / 1

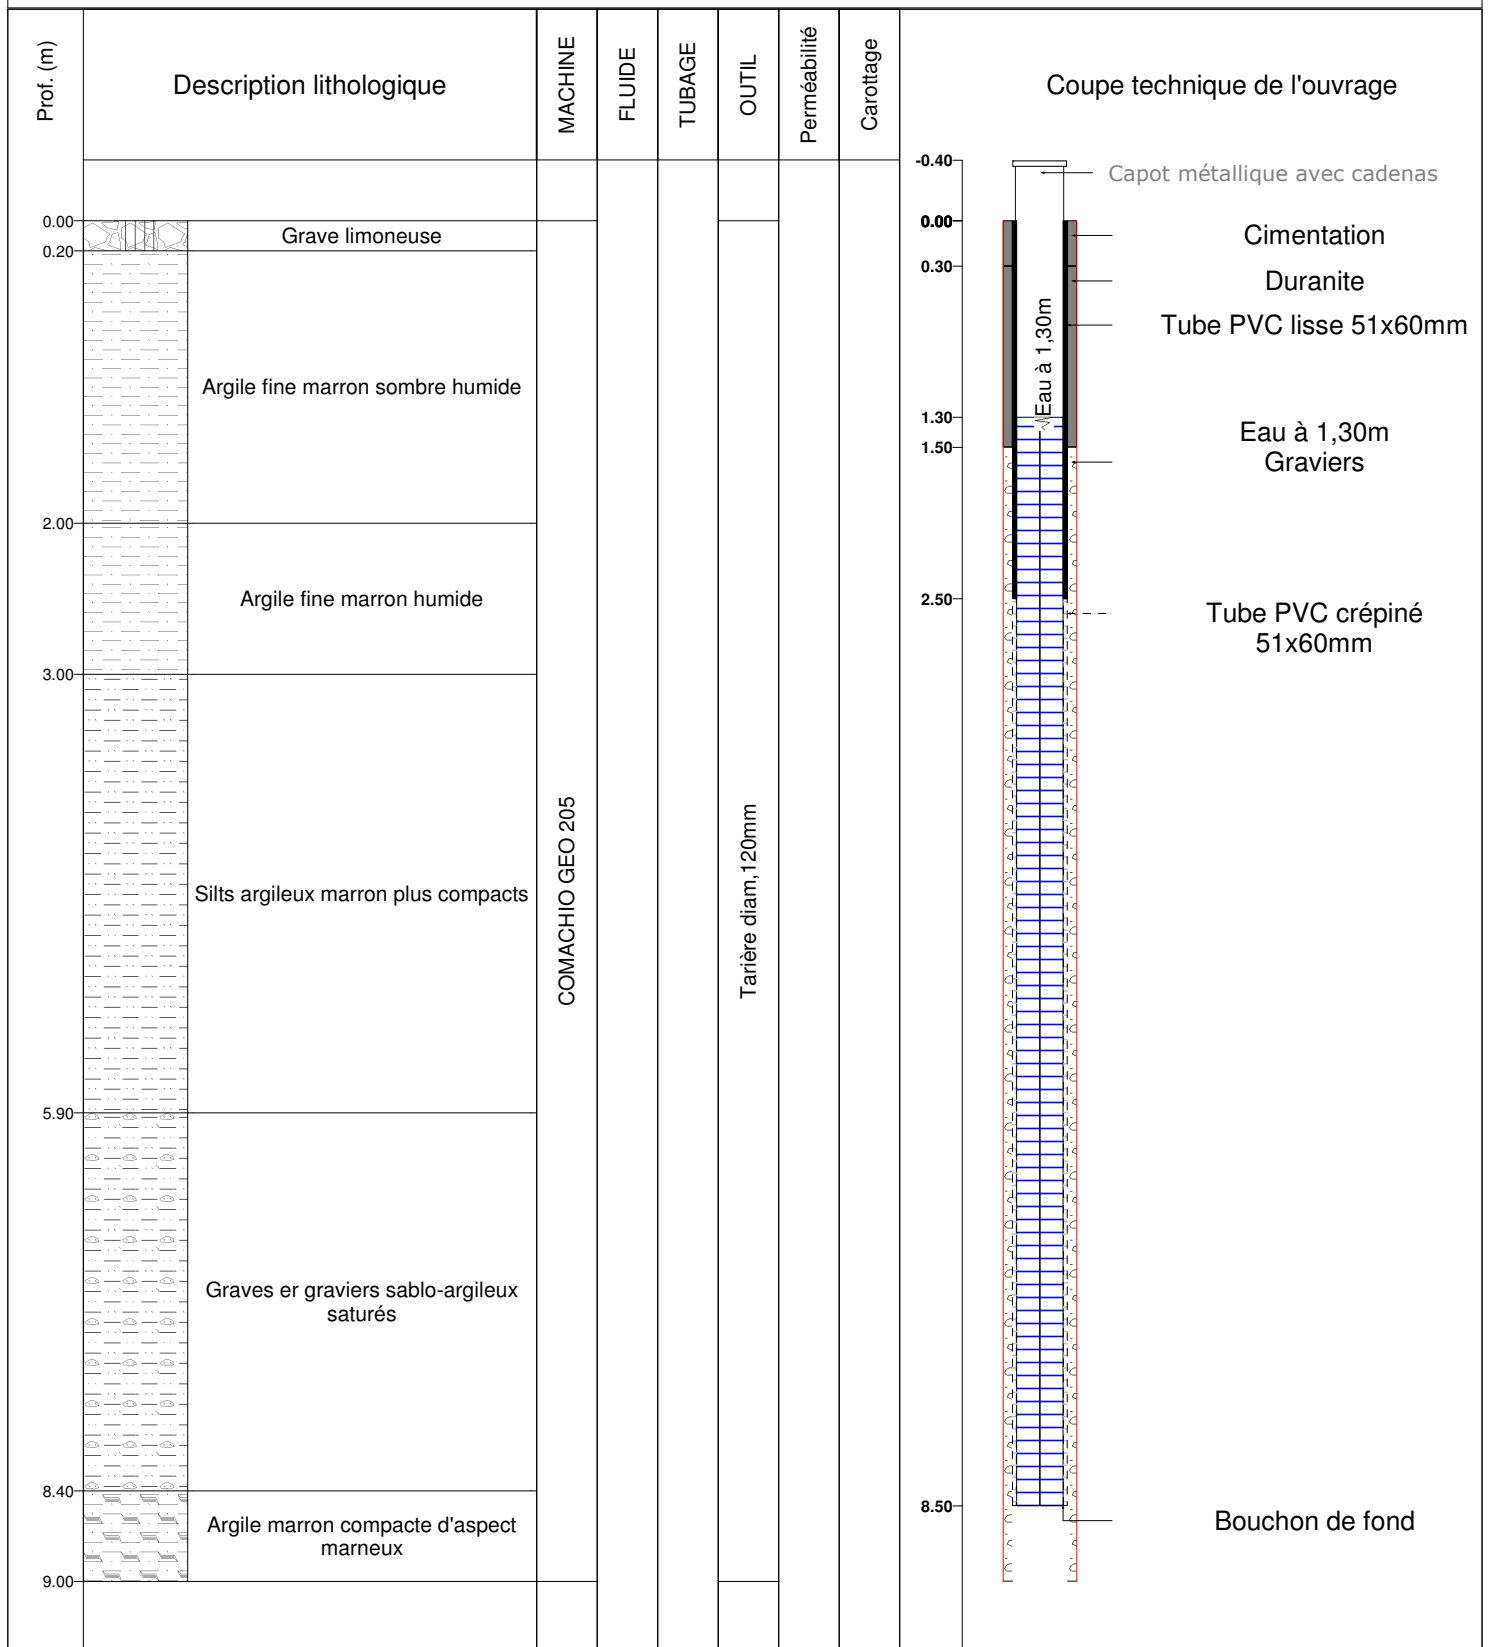

Observations :