

DOSSIER TECHNIQUE

RAPPORT TRAVAUX:FORAGE D'ESSAI

Entreprise: **PICARDIE FORAGES SARL**

Client: **SOCIETE CANAL SEINE NORD EUROPE**
23 Place d'Armes
60200 COMPIEGNE

Maître d'oeuvre: **FONDASOL HYDROGEOLOGIE**
Parc d'Activité du Mélantois
59262 SAINGHIN EN MELANTOIS

Exploitant: **SOCIETE CANAL SEINE NORD EUROPE**
23 Place d'Armes
60200 COMPIEGNE

N° Déclaration ** : 404/60/2021

* Numéro de déclaration au titre de la police de l'eau

** N° d'enregistrement de déclaration préalable

Coordonnées : **Longitude** 698 933 **Latitude** 6 942 056 **Altitude :** 52.84 m

Zone Lambert-93 métrique

<u>Date début de l'ouvrage :</u>	03/12/2021	<u>Resp. M. Ouvrage :</u>	FONDASOL
<u>Date fin de l'ouvrage :</u>	10/12/2021	<u>Resp. M. Oeuvre :</u>	MR TOURMETR
<u>Machine :</u>	INGERSOLL R30	<u>Resp. Chantier :</u>	MARQUANT.F

Notes :

TRONCONS de L'OUVRAGE

RAPPORT TRAVAUX:FORAGE D'ESSAI

Client:	SOCIETE CANAL SEINE NORD EUROPE
Maître d'oeuvre:	FONDASOL HYDROGEOLOGIE
Lieu de l'ouvrage :	Le Faubourg de Montdidier (Section AC Parcelle n°89
	60400 NOYON

LITHOLOGIE

De	à	Libellé
0.00	1.00	TERRE
1.00	6.00	LIMONS SABLEUX
6.00	8.50	ARGILES SABLEUSES
8.50	15.00	SABLES VERT
15.00	29.00	SABLES VERT FONCE
29.00	40.00	CRAIE BLANCHE

FORAGE

De	à	Ø"	Ømm	Mode de forage	Fluide de forage
0.00	30.00	19"5/8	500.00	Rotary	Bentonite
30.00	40.00	15"	380.00	Rotary	Eau-claire

* Reconnaissance

TUBAGE

De	à	Ø"	Ømm	Epais.	Ecra.	Nature du tubage	Type	Slot	Vide %
-0.50	30.00	16"	406.00	6.00		Acier-ordinaire	Tube-plein		
-0.50	32.00	11"	280.00	12.50	8	P.v.c.-lisse	Tube-plein		
32.00	39.00	11"	280.00	12.50	8	P.v.c.-lisse	Crepine fentes	2.00	12
39.00	40.00	11"	280.00	12.50	8	P.v.c.-lisse	Tube-decanteur		

REMPLISSAGE

De	à	Ø"	Ømm	Matériau	Nature	Méthode de pose	Texture	Gra. (mm)	Vol. m3
0.00	29.00	11"	280.00	Ciment	Clk	Gravitaire			1.81
0.00	30.00	16"	406.00	Ciment	Clk	Sous pression			2.00
29.00	31.00	11"	280.00	Billes-argile	Compactonite				
31.00	40.00	11"	280.00	Gravier	Graviers de loire	Gravitaire	Roule	4.00-8.00	0.42

ACCESSOIRE

De	à	Type d'accessoire
-0.50	1.00	Tête de forage metallique cadénassée avec margelle
-0.50	-0.50	Capot
-0.20	0.00	Margelle 3 m²

Client :

SOCIETE CANAL SEINE NORD EUROPE

Maitre d'oeuvre :

FONDASOL HYDROGEOLOGIE

Localisation de l'ouvrage : Le Faubourg de Montdidier (Section AC Parcelle n°89

60400 NOYON

Coordonnées de l'ouvrage :

Lambert-93 métrique

Longitude (X): 698 933


Latitude (Y): 6 942 056

Altitude sol (Z): +52,840 m

Echelle : 1/204

Profondeurs en m au-dessous du repère zéro sol (signe + au-dessus)

Nombre de forages : 1

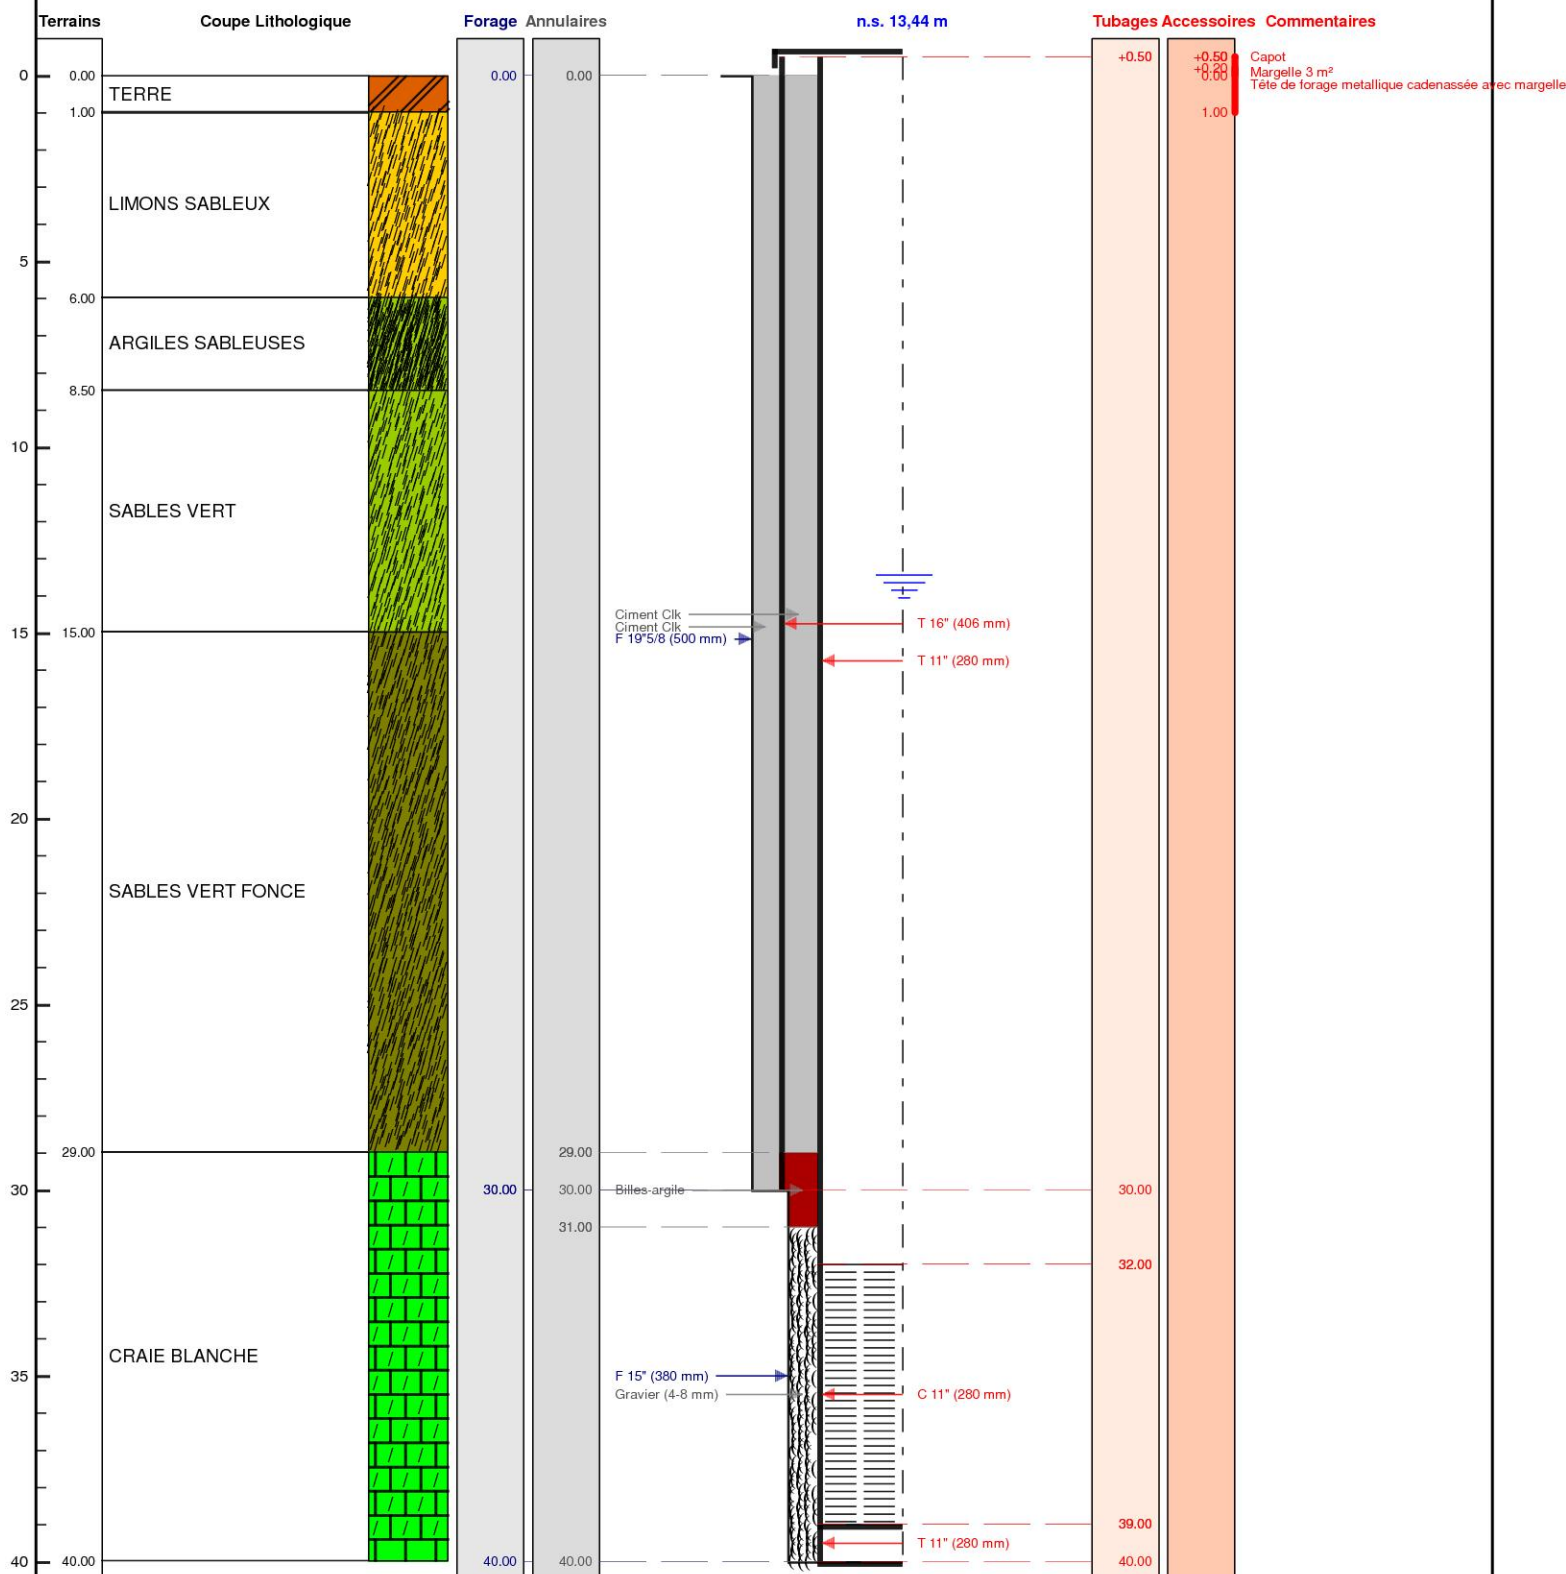

Le/...../..... à

CERTIFIE CONFORME A L'OUVRAGE EXECUTE

Tampon et signature du chef d'entreprise