



Forage Teufelsgebirg F2  
coupe géologique

Forage Teufelsgebirg F2  
Coupe technique

Profondeur en m

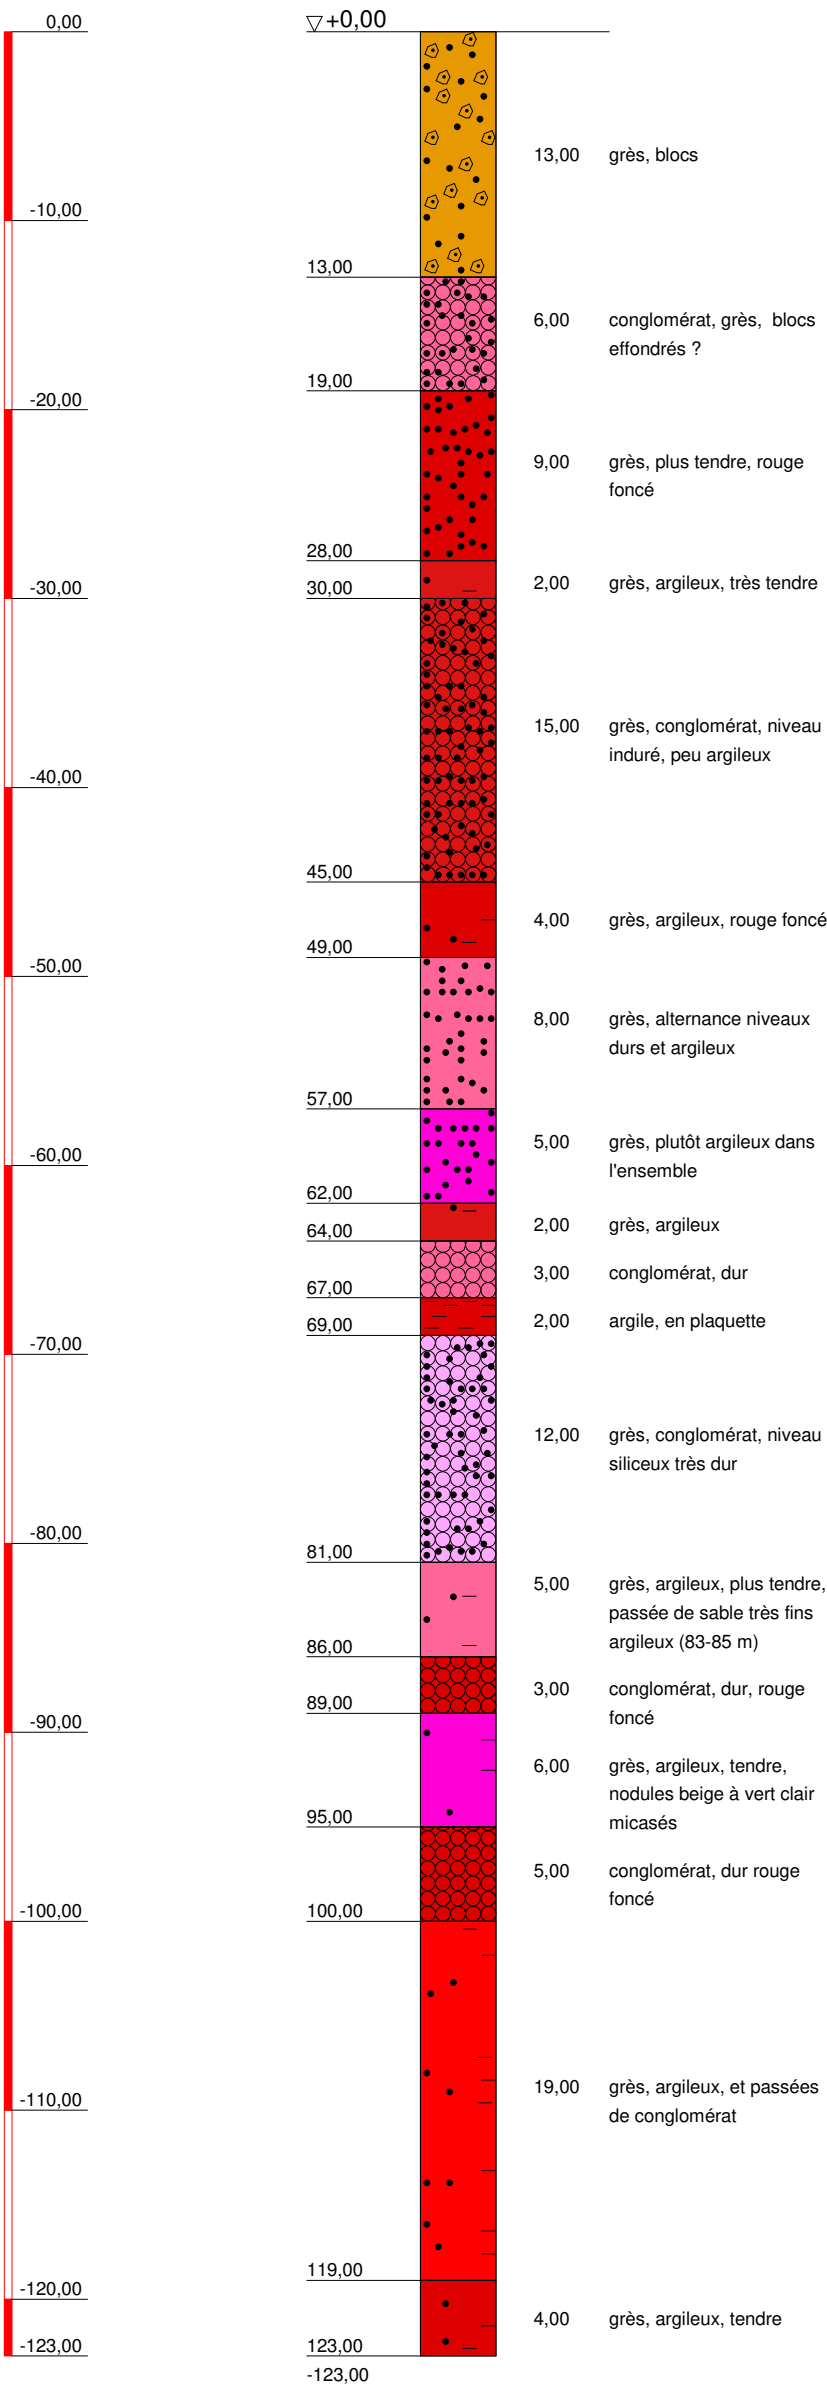

31,17 NS  
le 04/10/17

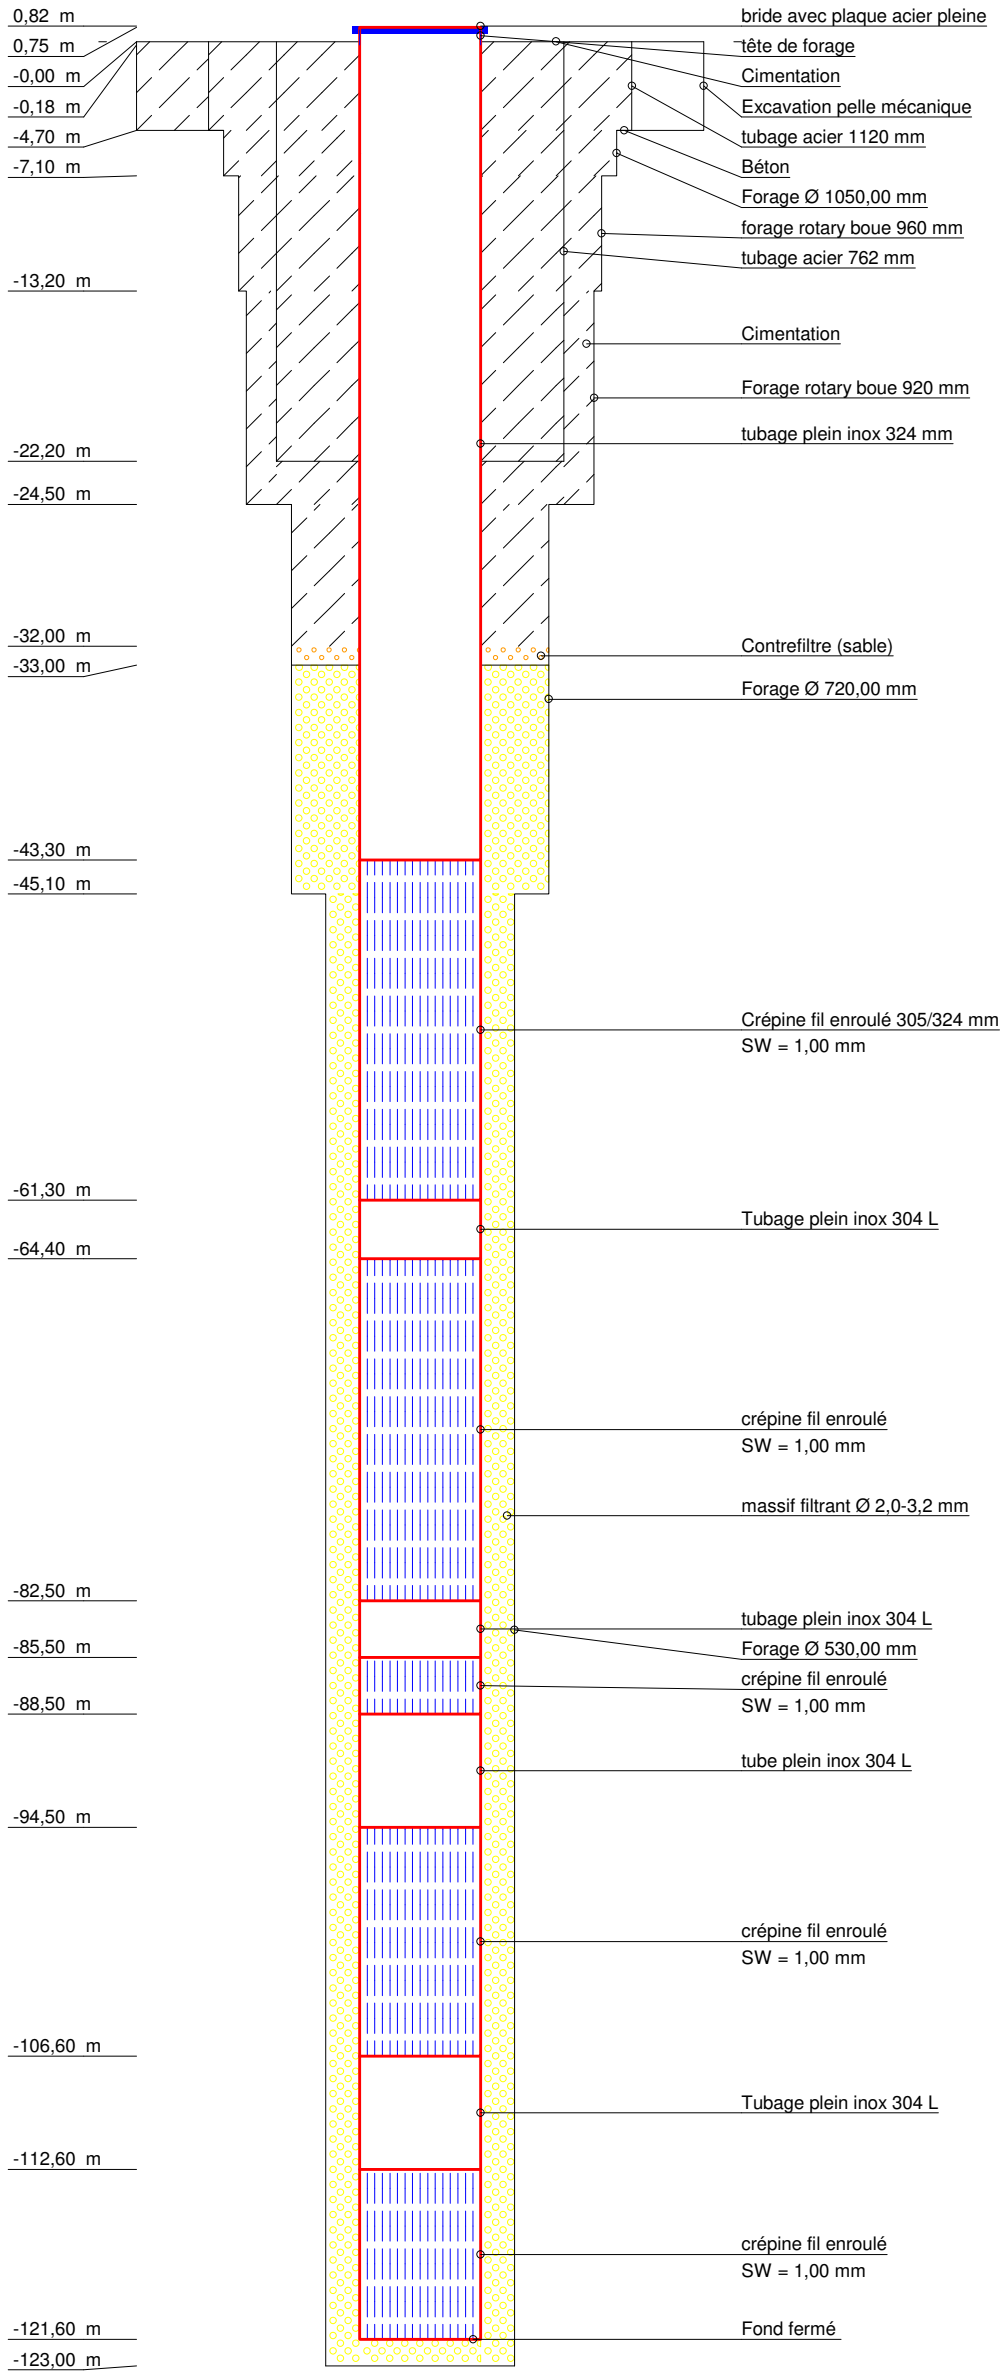

**AKWATERRA**  
Conseils Eau & Sous-Sol

15 rue des Vosges  
67560 Rosheim  
Tel.: 03 88 49 26 91  
charles.frey@akwaterra.fr

Chantier:  
VILLE DE ROSHEIM  
Forage Teufelgebirg F2

Désignation du Plan:  
Coupe géologique et technique  
du forage  
N° BSS : BSS003WJWK

Plan-No:  
Projet-No: 2015-110  
Date: 18/10/2017  
Échelle: 1/400  
Respons.: Charles Frey