



Forage Teufelsgebirg 1
Coupe géologique

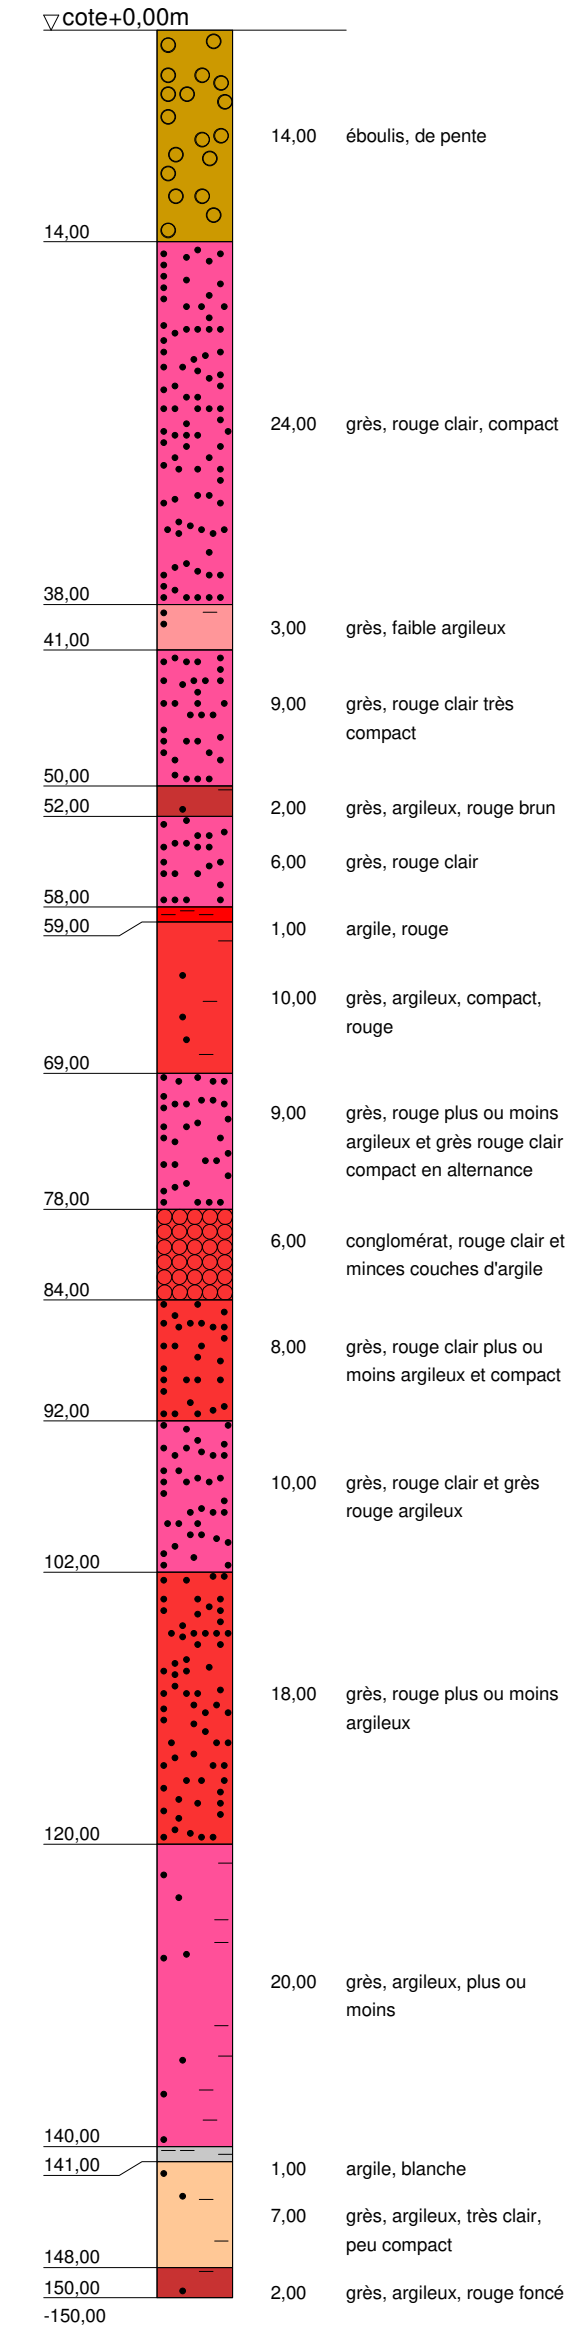

32,00 NS
environ

Forage Teufelsgebirg 1
Comblement du forage

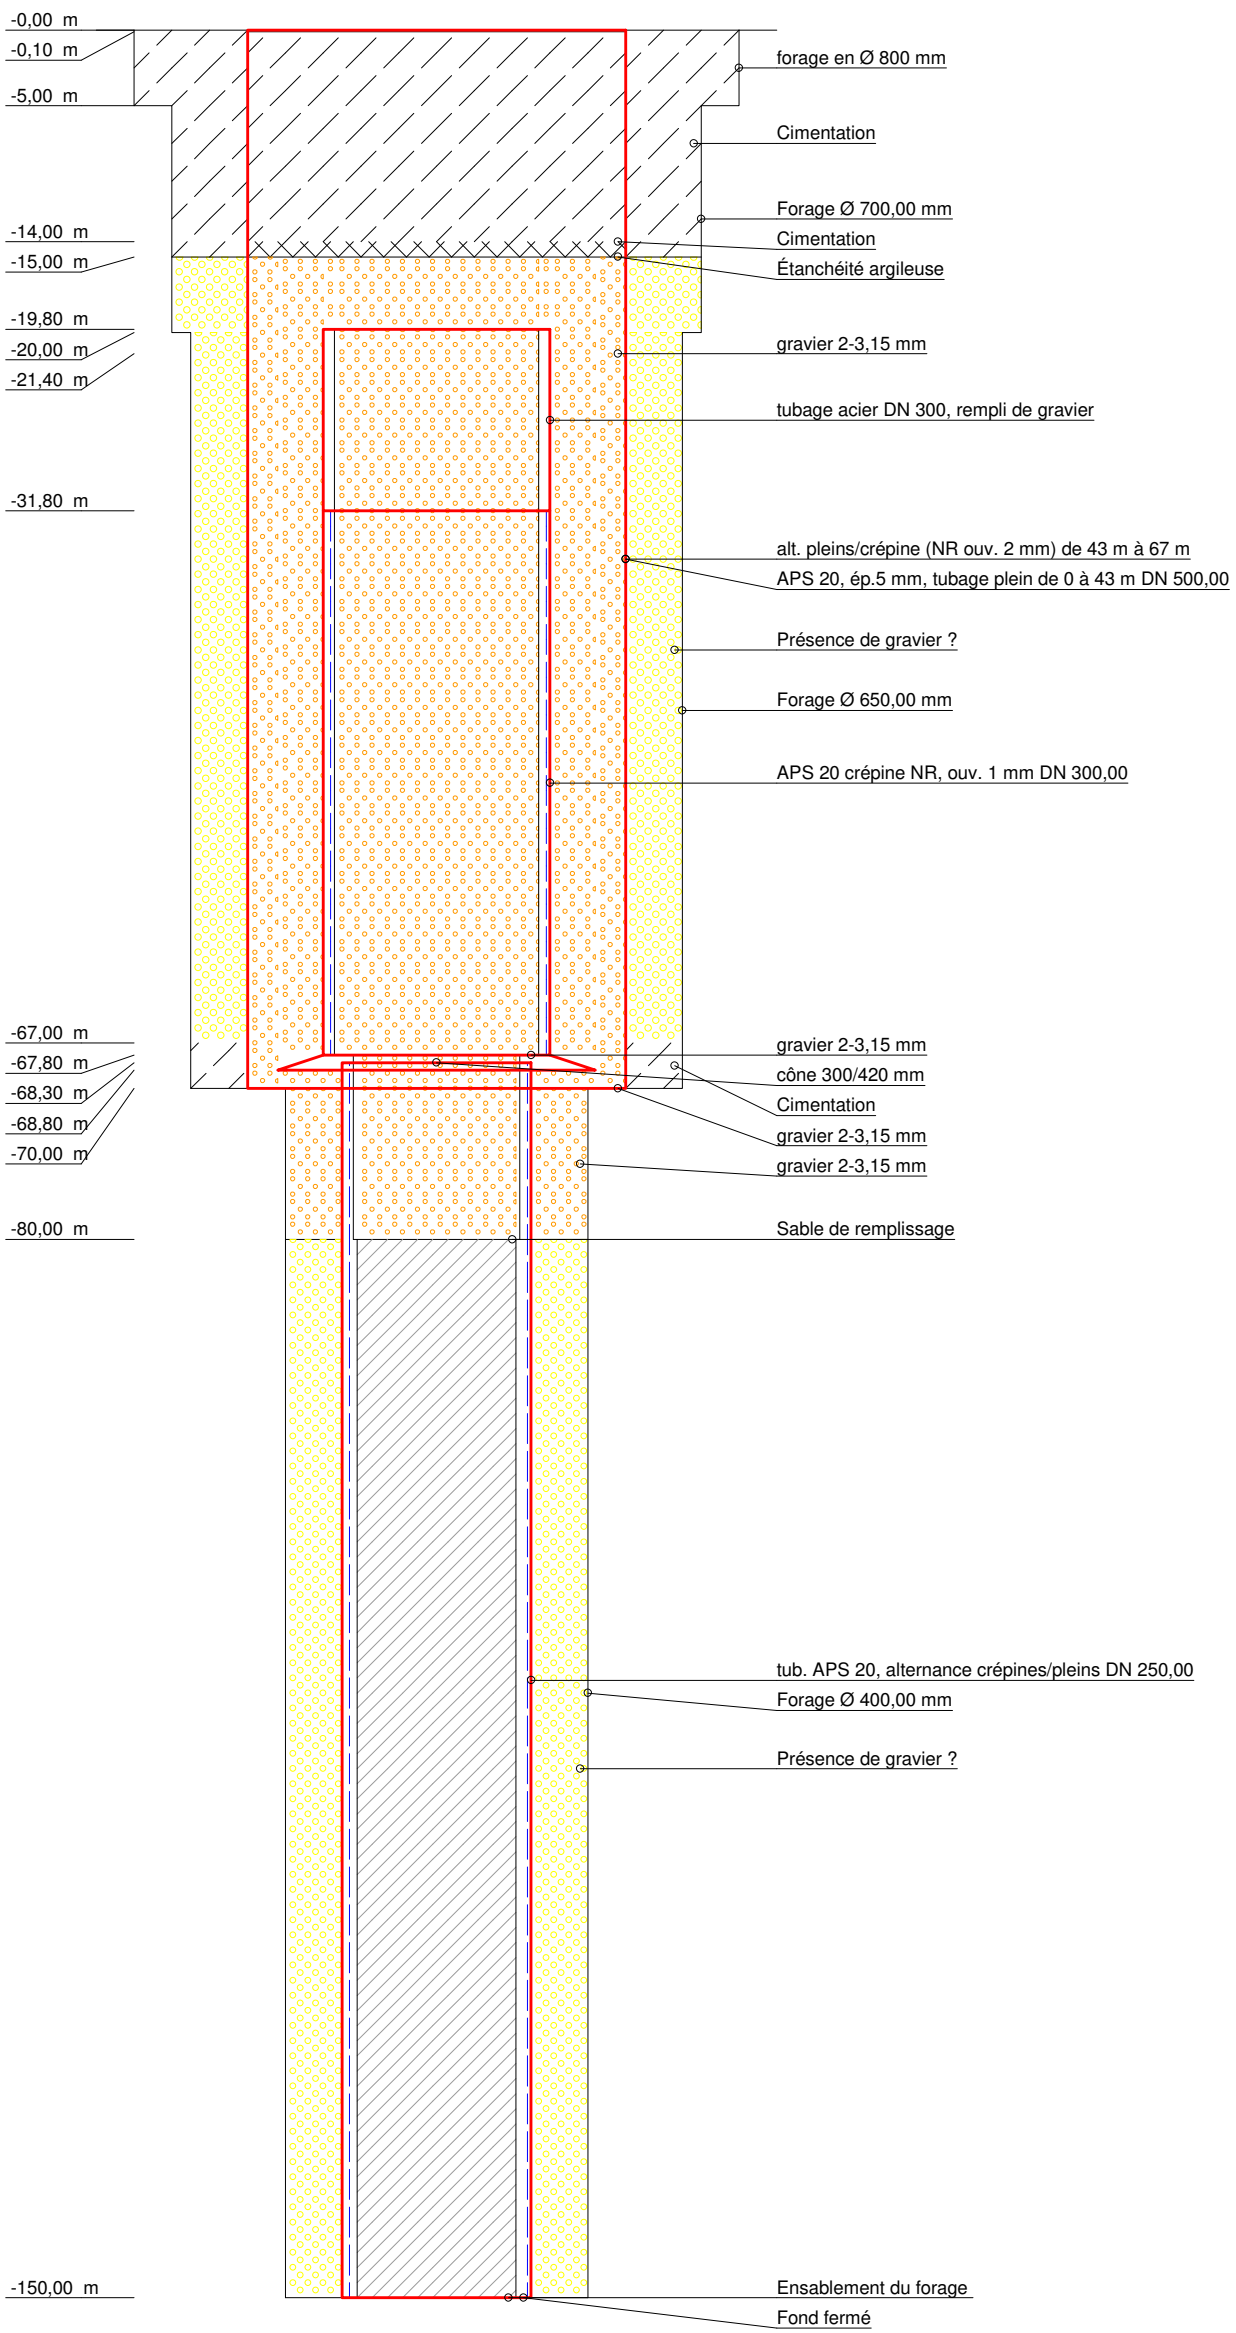

AKWATERRA
Conseils Eau & Sous-Sol

15 rue des Vosges
67560 Rosheim
Tel.: 03 88 49 26 91
charles.frey@akwaterra.fr

Chantier:
VILLE DE ROSHEIM
Forage du Teufelsgebirg F1

Désignation du Plan:
Obturation du forage
N°BSS : 02717X0057/F
BSS000UWDA

Plan-No:
Projet-No: 2015-0110
Date: 18/10/17
Échelle: 1 / 500
Respons.: Charles Frey