

FORAGE NORD COMBLE

111

Localisation de l'ouvrage : Bourscheld - Quartier de La Horie
57373 PHALSBURG CEDEX


Coordonnées de l'ouvrage :

Lambert 1 carto métrique
Longitude (X): 0
Latitude (Y): 0
Altitude sol (Z): +296,000 m

Echelle : 1/1538

Profondeurs en m au-dessous du repère zéro sol (signe + au-dessus)

Nombre de forages : 1

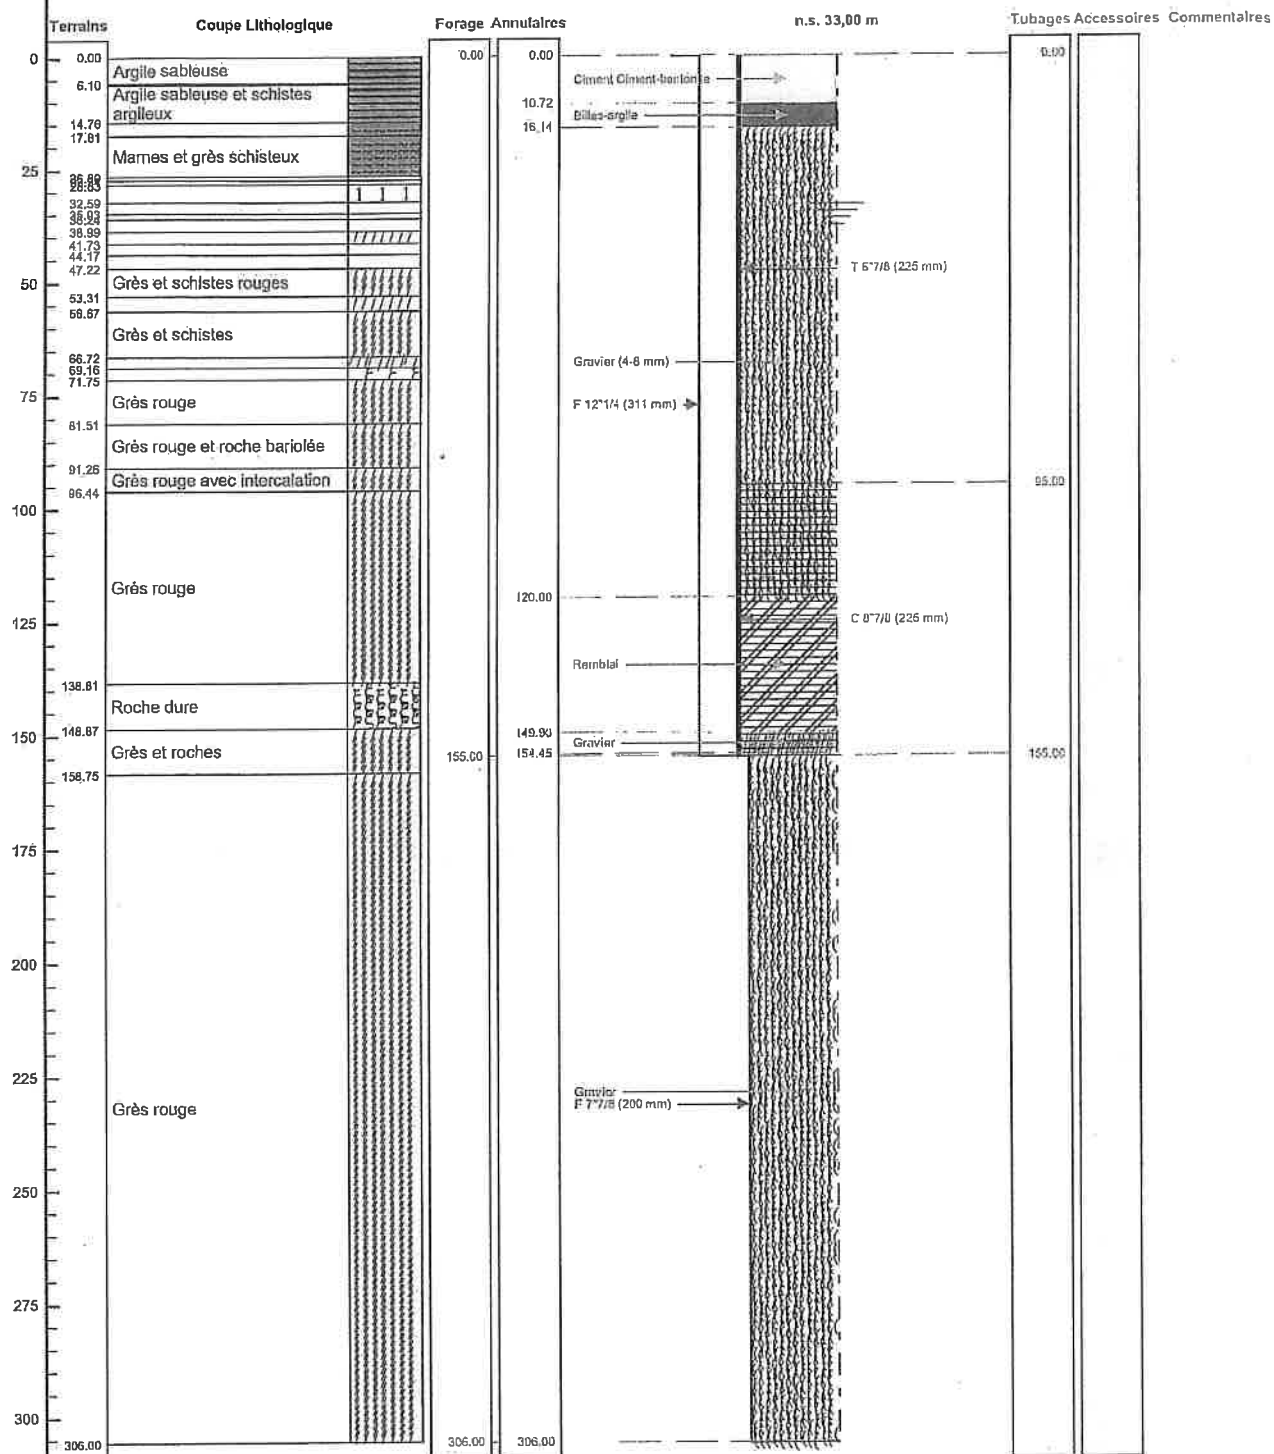

Le 04.12.2013 à Phalsbourg
CERTIFIÉ CONFORME À L'OUVRAGE EXÉCUTÉ

Lambert 1 carto métrique Long.: 0 Lat.: 0 Alt.: +296,000 m

PAGE: 1