

TRONCONS de L'OUVRAGE

FORAGE D'EAU

Client:

Maître d'oeuvre:

Lieu de l'ouvrage :

60810RARAY

LITHOLOGIE

De	à	Libellé
0.00	2.50	Limons
2.50	24.00	Calcaire brun très dure
24.00	42.00	Calcaire dure
42.00	48.00	Sable argileux
48.00	82.00	Sable gris

FORAGE

De	à	Ø"	Ømm	Mode de forage	Fluide de forage
0.00	82.00	17"1/4	440.00	Rotary	Eau-claire

* Reconnaissance

TUBAGE

De	à	Ø"	Ømm	Epais.	Ecra.	Nature du tubage	Type	Slot	Vide %
0.00	44.00	11"	280.00	12.50	7	P.v.c.	Tube-plein		
44.00	80.00	10"1/2	267.00	6.50	8	Inox-aisi-304	Crepine fil-enroule	0.75	24

REMPLISSAGE

De	à	Ø"	Ømm	Matériau	Nature	Méthode de pose	Texture	Gra. (mm)	Vol. m3
0.00	42.00	11"	280.00	Ciment	Clk	Autre			
42.00	43.00	11"	280.00	Billes-argile	Sopranite				
43.00	44.00	11"	280.00	Gravier	Graviers de loire	Gravitaire	Autre	1.00-1.60	
44.00	82.00	10"1/2	267.00	Gravier	Graviers de loire	Gravitaire	Autre	1.00-1.60	

ACCESSOIRE

De	à	Type d'accessoire
47.00	47.00	Centreur
53.00	53.00	Centreur
59.00	59.00	Centreur
65.00	65.00	Centreur
71.00	71.00	Centreur
77.00	77.00	Centreur
80.00	80.00	Bouchon

Code BSS : BSS004BRYQ / X

FORAGE D'EAU

Travaux réalisés :
du : 06/05/2021 au : 31/05/2021

1/1

Client :

Maitre d'oeuvre :

Localisation de l'ouvrage : 60810 RARAY

Coordonnées de l'ouvrage :

Lambert-93 métrique

Longitude (X): 680 941


Latitude (Y): 6 908 064

Altitude sol (Z): +107,000 m

Echelle : 1/412

Profondeurs en m au-dessous du repère zéro sol (signe + au-dessus)

Nombre de forages : 1

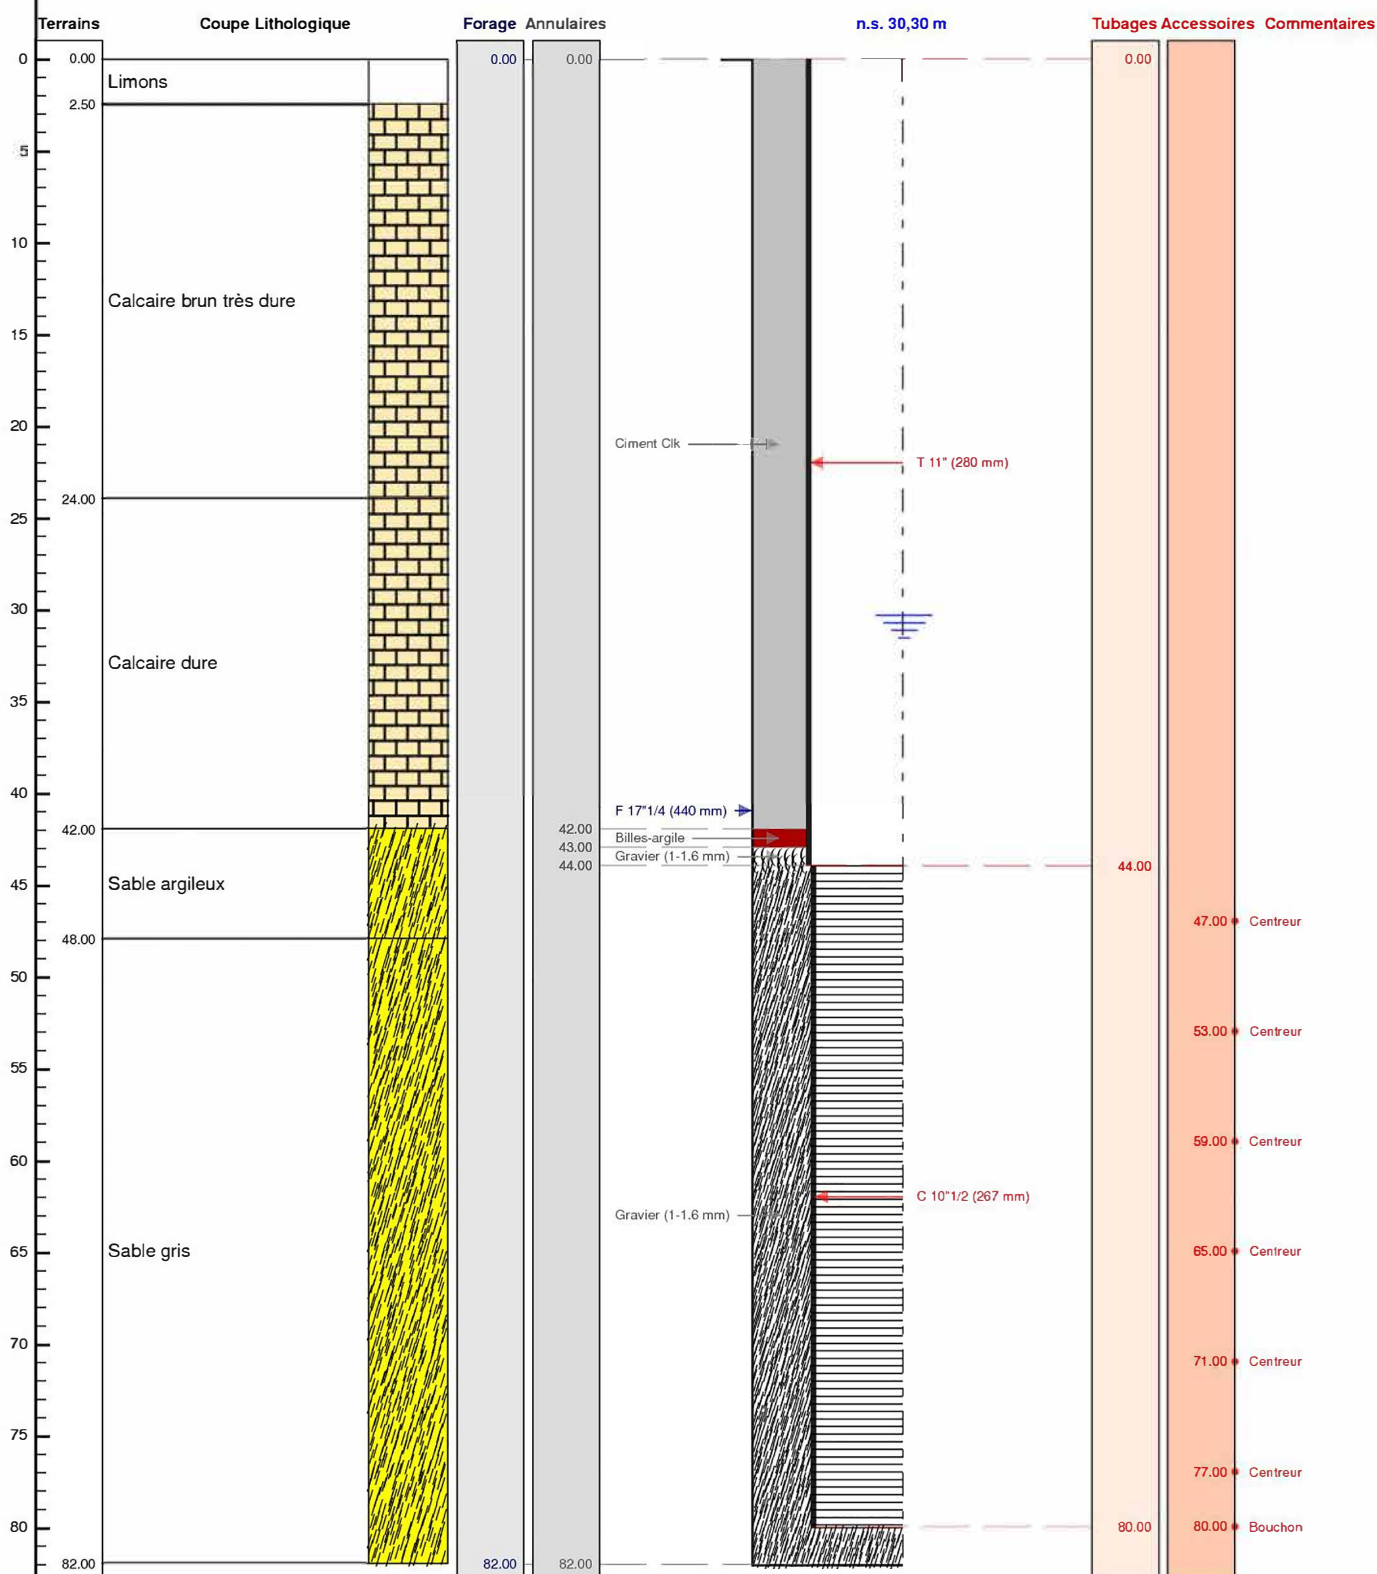

Le/...../..... à

CERTIFIE CONFORME A L'OUVRAGE EXECUTE

Tampon et signature du chef d'entreprise

Lambert-93 métrique Long.: 680 941 Lat.: 6 908 064 Alt.: +107,000 m

PAGE: 1

POMPAGE D'ESSAI

FORAGE D'EAU

Pompage d'essai

Client:			
Maître d'oeuvre:			
Lieu de l'ouvrage :			
60810		RARAY	
Profondeur utile du forage:	82.00 m	Niveau repère/sol:	0.00 m
Diamètre de la chambre de pompage:	280 mm	Niveau statique/sol:	30.30 m
Type de la pompe:		Puissance de la pompe:	0 Kw
Diamètre nominal:	4"	Diamètre hors tout de la pompe:	0 mm
Débit maxi de la pompe:	0.00 m3/h	Hauteur de refoulement maxi:	0 mm
Installée à (profondeur):	0.00 m	Longueur de refoulement:	0 m

Observations :

Date et heure de début de pompage le **25/05/2021** à **10:00**

Type de sonde : Sonde de Niveau

Date	Heure	Temps	Débit	Sonde	Niveau/sol	Rabatt.	Observation
25/05/2021	10:01	0h01	70.00	57.60	57.60	27.30	
	10:02	0h02		58.10	58.10	27.80	
	10:03	0h03		58.22	58.22	27.92	
	10:04	0h04		58.40	58.40	28.10	
	10:05	0h05		58.57	58.57	28.27	
	10:06	0h06		58.72	58.72	28.42	
	10:07	0h07		58.77	58.77	28.47	
	10:08	0h08		58.85	58.85	28.55	
	10:09	0h09		58.92	58.92	28.62	
	10:10	0h10		59.04	59.04	28.74	
	10:15	0h15		59.25	59.25	28.95	
	10:20	0h20		59.38	59.38	29.08	
	10:25	0h25		59.43	59.43	29.13	
	10:30	0h30		59.56	59.56	29.26	
	10:35	0h35		59.67	59.67	29.37	
	10:40	0h40		59.76	59.76	29.46	
	10:45	0h45		59.84	59.84	29.54	
	10:50	0h50		59.90	59.90	29.60	
	10:55	0h55		59.94	59.94	29.64	
	11:00	1h00		59.97	59.97	29.67	
	11:05	1h05		60.01	60.01	29.71	
	11:10	1h10		60.03	60.03	29.73	
	11:15	1h15		60.05	60.05	29.75	
	11:20	1h20		60.06	60.06	29.76	
	11:25	1h25		60.07	60.07	29.77	
	11:30	1h30		60.08	60.08	29.78	
	11:35	1h35		60.09	60.09	29.79	

Date	Heure	Temps	Débit	Sonde	Niveau/sol	Rabatt.	Observation
	11:40	1h40		60.10	60.10	29.80	
	11:45	1h45		60.11	60.11	29.81	
	11:50	1h50		60.11	60.11	29.81	
	11:55	1h55		60.11	60.11	29.81	
	12:00	2h00		60.12	60.12	29.82	
	12:05	2h05		60.12	60.12	29.82	
	12:10	2h10		60.13	60.13	29.83	
	12:15	2h15		60.13	60.13	29.83	
	12:20	2h20		60.14	60.14	29.84	
	12:25	2h25		60.14	60.14	29.84	
	12:30	2h30		60.14	60.14	29.84	
	12:35	2h35		60.15	60.15	29.85	
	12:40	2h40		60.15	60.15	29.85	
	12:45	2h45		60.15	60.15	29.85	
	12:50	2h50		60.16	60.16	29.86	
	12:55	2h55		60.16	60.16	29.86	
	13:00	3h00		60.16	60.16	29.86	
	13:05	3h05		60.16	60.16	29.86	
	13:10	3h10		60.17	60.17	29.87	
	13:15	3h15		60.17	60.17	29.87	
	13:20	3h20		60.17	60.17	29.87	
	13:25	3h25		60.17	60.17	29.87	
	13:30	3h30		60.17	60.17	29.87	
	13:35	3h35		60.17	60.17	29.87	
	13:40	3h40		60.17	60.17	29.87	
	13:45	3h45		60.17	60.17	29.87	
	13:50	3h50		60.17	60.17	29.87	
	13:55	3h55		60.17	60.17	29.87	
	14:00	4h00		60.17	60.17	29.87	
	14:05	4h05		60.17	60.17	29.87	
	14:10	4h10		60.17	60.17	29.87	
	14:15	4h15		60.17	60.17	29.87	
	14:20	4h20		60.17	60.17	29.87	
	14:25	4h25		60.17	60.17	29.87	
	14:30	4h30		60.17	60.17	29.87	
	14:35	4h35		60.17	60.17	29.87	
	14:40	4h40		60.17	60.17	29.87	
	14:45	4h45		60.17	60.17	29.87	
	14:50	4h50		60.17	60.17	29.87	
	14:55	4h55		60.17	60.17	29.87	
	15:00	5h00		60.17	60.17	29.87	
	15:05	5h05		60.17	60.17	29.87	
	15:10	5h10		60.17	60.17	29.87	
	15:15	5h15		60.17	60.17	29.87	
	15:20	5h20		60.17	60.17	29.87	
	15:25	5h25		60.17	60.17	29.87	
	15:30	5h30		60.17	60.17	29.87	
	15:35	5h35		60.17	60.17	29.87	
	15:40	5h40		60.17	60.17	29.87	
	15:45	5h45		60.17	60.17	29.87	
	15:50	5h50		60.17	60.17	29.87	
	15:55	5h55		60.17	60.17	29.87	

Date	Heure	Temps	Débit	Sonde	Niveau/sol	Rabatt.	Observation
	16:00	6h00		60.17	60.17	29.87	
	16:05	6h05		60.17	60.17	29.87	
	16:10	6h10		60.17	60.17	29.87	
	16:15	6h15		60.17	60.17	29.87	
	16:20	6h20		60.17	60.17	29.87	
	16:25	6h25		60.17	60.17	29.87	
	16:30	6h30		60.17	60.17	29.87	
	16:35	6h35		60.17	60.17	29.87	
	16:40	6h40		60.17	60.17	29.87	
	16:45	6h45		60.17	60.17	29.87	
	16:50	6h50		60.17	60.17	29.87	
	16:55	6h55		60.17	60.17	29.87	
	17:00	7h00		60.17	60.17	29.87	
	17:05	7h05		60.17	60.17	29.87	
	17:10	7h10		60.17	60.17	29.87	
	17:15	7h15		60.17	60.17	29.87	
	17:20	7h20		60.17	60.17	29.87	
	17:25	7h25		60.17	60.17	29.87	
	17:30	7h30		60.17	60.17	29.87	
	17:35	7h35		60.17	60.17	29.87	
	17:40	7h40		60.17	60.17	29.87	
	17:45	7h45		60.17	60.17	29.87	
	17:50	7h50		60.17	60.17	29.87	
	17:55	7h55		60.17	60.17	29.87	
	18:00	8h00		60.17	60.17	29.87	
	18:05	8h05		60.17	60.17	29.87	
	18:10	8h10		60.17	60.17	29.87	
	18:15	8h15		60.17	60.17	29.87	
	18:20	8h20		60.17	60.17	29.87	
	18:25	8h25		60.17	60.17	29.87	
	18:30	8h30		60.17	60.17	29.87	
	18:35	8h35		60.17	60.17	29.87	
	18:40	8h40		60.17	60.17	29.87	
	18:45	8h45		60.17	60.17	29.87	
	18:50	8h50		60.17	60.17	29.87	
	18:55	8h55		60.17	60.17	29.87	
	19:00	9h00		60.17	60.17	29.87	
	19:05	9h05		60.17	60.17	29.87	
	19:10	9h10		60.17	60.17	29.87	
	19:15	9h15		60.17	60.17	29.87	
	19:20	9h20		60.17	60.17	29.87	
	19:25	9h25		60.17	60.17	29.87	
	19:30	9h30		60.17	60.17	29.87	
	19:35	9h35		60.17	60.17	29.87	
	19:40	9h40		60.17	60.17	29.87	
	19:45	9h45		60.17	60.17	29.87	
	19:50	9h50		60.17	60.17	29.87	
	19:55	9h55		60.17	60.17	29.87	
	20:00	10h00		60.17	60.17	29.87	
	20:05	10h05		60.17	60.17	29.87	
	20:10	10h10		60.17	60.17	29.87	
	20:15	10h15		60.17	60.17	29.87	

Date	Heure	Temps	Débit	Sonde	Niveau/sol	Rabatt.	Observation
26/05/2021	20:20	10h20		60.17	60.17	29.87	
	20:25	10h25		60.17	60.17	29.87	
	20:30	10h30		60.17	60.17	29.87	
	20:35	10h35		60.17	60.17	29.87	
	20:40	10h40		60.17	60.17	29.87	
	20:45	10h45		60.17	60.17	29.87	
	20:50	10h50		60.17	60.17	29.87	
	20:55	10h55		60.17	60.17	29.87	
	21:00	11h00		60.17	60.17	29.87	
	21:05	11h05		60.17	60.17	29.87	
	21:10	11h10		60.17	60.17	29.87	
	21:15	11h15		60.17	60.17	29.87	
	21:20	11h20		60.17	60.17	29.87	
	21:25	11h25		60.17	60.17	29.87	
	21:30	11h30		60.17	60.17	29.87	
	21:35	11h35		60.17	60.17	29.87	
	21:40	11h40		60.17	60.17	29.87	
	21:45	11h45		60.17	60.17	29.87	
	21:50	11h50		60.17	60.17	29.87	
	21:55	11h55		60.17	60.17	29.87	
	22:00	12h00		60.17	60.17	29.87	
	22:05	12h05		60.17	60.17	29.87	
	22:10	12h10		60.17	60.17	29.87	
	22:15	12h15		60.17	60.17	29.87	
	22:20	12h20		60.17	60.17	29.87	
	22:25	12h25		60.17	60.17	29.87	
	22:30	12h30		60.17	60.17	29.87	
	22:35	12h35		60.17	60.17	29.87	
	22:40	12h40		60.17	60.17	29.87	
	22:45	12h45		60.17	60.17	29.87	
	22:50	12h50		60.17	60.17	29.87	
	22:55	12h55		60.17	60.17	29.87	
	23:00	13h00		60.17	60.17	29.87	
	23:05	13h05		60.17	60.17	29.87	
	23:10	13h10		60.17	60.17	29.87	
	23:15	13h15		60.17	60.17	29.87	
	23:20	13h20		60.17	60.17	29.87	
	23:25	13h25		60.17	60.17	29.87	
	23:30	13h30		60.17	60.17	29.87	
	23:35	13h35		60.17	60.17	29.87	
	23:40	13h40		60.17	60.17	29.87	
	23:45	13h45		60.17	60.17	29.87	
	23:50	13h50		60.17	60.17	29.87	
	23:55	13h55		60.17	60.17	29.87	
	00:00	14h00		60.17	60.17	29.87	
	00:05	14h05		60.17	60.17	29.87	
	00:10	14h10		60.17	60.17	29.87	
	00:15	14h15		60.17	60.17	29.87	
	00:20	14h20		60.17	60.17	29.87	
	00:25	14h25		60.17	60.17	29.87	
	00:30	14h30		60.17	60.17	29.87	
	00:35	14h35		60.17	60.17	29.87	

Date	Heure	Temps	Débit	Sonde	Niveau/sol	Rabatt.	Observation
	00:40	14h40		60.17	60.17	29.87	
	00:45	14h45		60.17	60.17	29.87	
	00:50	14h50		60.17	60.17	29.87	
	00:55	14h55		60.17	60.17	29.87	
	01:00	15h00		60.17	60.17	29.87	
	01:05	15h05		60.17	60.17	29.87	
	01:10	15h10		60.17	60.17	29.87	
	01:15	15h15		60.17	60.17	29.87	
	01:20	15h20		60.17	60.17	29.87	
	01:25	15h25		60.17	60.17	29.87	
	01:30	15h30		60.17	60.17	29.87	
	01:35	15h35		60.17	60.17	29.87	
	01:40	15h40		60.17	60.17	29.87	
	01:45	15h45		60.17	60.17	29.87	
	01:50	15h50		60.17	60.17	29.87	
	01:55	15h55		60.17	60.17	29.87	
	02:00	16h00		60.17	60.17	29.87	
	02:05	16h05		60.17	60.17	29.87	
	02:10	16h10		60.17	60.17	29.87	
	02:15	16h15		60.17	60.17	29.87	
	02:20	16h20		60.17	60.17	29.87	
	02:25	16h25		60.17	60.17	29.87	
	02:30	16h30		60.17	60.17	29.87	
	02:35	16h35		60.17	60.17	29.87	
	02:40	16h40		60.17	60.17	29.87	
	02:45	16h45		60.17	60.17	29.87	
	02:50	16h50		60.17	60.17	29.87	
	02:55	16h55		60.17	60.17	29.87	
	03:00	17h00		60.17	60.17	29.87	
	03:05	17h05		60.17	60.17	29.87	
	03:10	17h10		60.17	60.17	29.87	
	03:15	17h15		60.17	60.17	29.87	
	03:20	17h20		60.17	60.17	29.87	
	03:25	17h25		60.17	60.17	29.87	
	03:30	17h30		60.17	60.17	29.87	
	03:35	17h35		60.17	60.17	29.87	
	03:40	17h40		60.17	60.17	29.87	
	03:45	17h45		60.17	60.17	29.87	
	03:50	17h50		60.17	60.17	29.87	
	03:55	17h55		60.17	60.17	29.87	
	04:00	18h00		60.17	60.17	29.87	
	04:05	18h05		60.17	60.17	29.87	
	04:10	18h10		60.17	60.17	29.87	
	04:15	18h15		60.17	60.17	29.87	
	04:20	18h20		60.17	60.17	29.87	
	04:25	18h25		60.17	60.17	29.87	
	04:30	18h30		60.17	60.17	29.87	
	04:35	18h35		60.17	60.17	29.87	
	04:40	18h40		60.17	60.17	29.87	
	04:45	18h45		60.17	60.17	29.87	
	04:50	18h50		60.17	60.17	29.87	
	04:55	18h55		60.17	60.17	29.87	

Date	Heure	Temps	Débit	Sonde	Niveau/sol	Rabatt.	Observation
	05:00	19h00		60.17	60.17	29.87	
	05:05	19h05		60.17	60.17	29.87	
	05:10	19h10		60.17	60.17	29.87	
	05:15	19h15		60.17	60.17	29.87	
	05:20	19h20		60.17	60.17	29.87	
	05:25	19h25		60.17	60.17	29.87	
	05:30	19h30		60.17	60.17	29.87	
	05:35	19h35		60.17	60.17	29.87	
	05:40	19h40		60.17	60.17	29.87	
	05:45	19h45		60.17	60.17	29.87	
	05:50	19h50		60.17	60.17	29.87	
	05:55	19h55		60.17	60.17	29.87	
	06:00	20h00		60.17	60.17	29.87	
	06:05	20h05		60.17	60.17	29.87	
	06:10	20h10		60.17	60.17	29.87	
	06:15	20h15		60.17	60.17	29.87	
	06:20	20h20		60.17	60.17	29.87	
	06:25	20h25		60.17	60.17	29.87	
	06:30	20h30		60.17	60.17	29.87	
	06:35	20h35		60.17	60.17	29.87	
	06:40	20h40		60.17	60.17	29.87	
	06:45	20h45		60.17	60.17	29.87	
	06:50	20h50		60.17	60.17	29.87	
	06:55	20h55		60.17	60.17	29.87	
	07:00	21h00		60.17	60.17	29.87	
	07:05	21h05		60.17	60.17	29.87	
	07:10	21h10		60.17	60.17	29.87	
	07:15	21h15		60.17	60.17	29.87	
	07:20	21h20		60.17	60.17	29.87	
	07:25	21h25		60.17	60.17	29.87	
	07:30	21h30		60.17	60.17	29.87	
	07:35	21h35		60.17	60.17	29.87	
	07:40	21h40		60.17	60.17	29.87	
	07:45	21h45		60.17	60.17	29.87	
	07:50	21h50		60.17	60.17	29.87	
	07:55	21h55		60.17	60.17	29.87	
	08:00	22h00		60.17	60.17	29.87	
	08:05	22h05		60.17	60.17	29.87	
	08:10	22h10		60.17	60.17	29.87	
	08:15	22h15		60.17	60.17	29.87	
	08:20	22h20		60.17	60.17	29.87	
	08:25	22h25		60.17	60.17	29.87	
	08:30	22h30		60.17	60.17	29.87	
	08:35	22h35		60.17	60.17	29.87	
	08:40	22h40		60.17	60.17	29.87	
	08:45	22h45		60.17	60.17	29.87	
	08:50	22h50		60.17	60.17	29.87	
	08:55	22h55		60.17	60.17	29.87	
	09:00	23h00		60.17	60.17	29.87	
	09:05	23h05		60.17	60.17	29.87	
	09:10	23h10		60.17	60.17	29.87	
	09:15	23h15		60.17	60.17	29.87	

Date	Heure	Temps	Débit	Sonde	Niveau/sol	Rabatt.	Observation
	09:20	23h20		60.17	60.17	29.87	
	09:25	23h25		60.17	60.17	29.87	
	09:30	23h30		60.17	60.17	29.87	
	09:35	23h35		60.17	60.17	29.87	
	09:40	23h40		60.17	60.17	29.87	
	09:45	23h45		60.17	60.17	29.87	
	09:50	23h50		60.17	60.17	29.87	
	09:55	23h55		60.17	60.17	29.87	
	10:00	24h00		60.17	60.17	29.87	
	10:05	24h05		60.17	60.17	29.87	
	10:10	24h10		60.17	60.17	29.87	
	10:15	24h15		60.17	60.17	29.87	
	10:20	24h20		60.17	60.17	29.87	
	10:25	24h25		60.17	60.17	29.87	
	10:30	24h30		60.17	60.17	29.87	
	10:35	24h35		60.17	60.17	29.87	
	10:40	24h40		60.17	60.17	29.87	
	10:45	24h45		60.17	60.17	29.87	
	10:50	24h50		60.17	60.17	29.87	
	10:55	24h55		60.17	60.17	29.87	
	11:00	25h00		60.17	60.17	29.87	
	11:05	25h05		60.17	60.17	29.87	
	11:10	25h10		60.17	60.17	29.87	
	11:15	25h15		60.17	60.17	29.87	
	11:20	25h20		60.17	60.17	29.87	
	11:25	25h25		60.17	60.17	29.87	
	11:30	25h30		60.17	60.17	29.87	
	11:35	25h35		60.17	60.17	29.87	
	11:40	25h40		60.17	60.17	29.87	
	11:45	25h45		60.17	60.17	29.87	
	11:50	25h50		60.17	60.17	29.87	
	11:55	25h55		60.17	60.17	29.87	
	12:00	26h00		60.17	60.17	29.87	
	12:05	26h05		60.17	60.17	29.87	
	12:10	26h10		60.17	60.17	29.87	
	12:15	26h15		60.17	60.17	29.87	
	12:20	26h20		60.17	60.17	29.87	
	12:25	26h25		60.17	60.17	29.87	
	12:30	26h30		60.17	60.17	29.87	
	12:35	26h35		60.17	60.17	29.87	
	12:40	26h40		60.17	60.17	29.87	
	12:45	26h45		60.17	60.17	29.87	
	12:50	26h50		60.17	60.17	29.87	
	12:55	26h55		60.17	60.17	29.87	
	13:00	27h00		60.17	60.17	29.87	
	13:05	27h05		60.17	60.17	29.87	
	13:10	27h10		60.17	60.17	29.87	
	13:15	27h15		60.17	60.17	29.87	
	13:20	27h20		60.17	60.17	29.87	
	13:25	27h25		60.17	60.17	29.87	
	13:30	27h30		60.17	60.17	29.87	
	13:35	27h35		60.17	60.17	29.87	

Date	Heure	Temps	Débit	Sonde	Niveau/sol	Rabatt.	Observation
	13:40	27h40		60.17	60.17	29.87	
	13:45	27h45		60.17	60.17	29.87	
	13:50	27h50		60.17	60.17	29.87	
	13:55	27h55		60.17	60.17	29.87	
	14:00	28h00		60.17	60.17	29.87	
	14:05	28h05		60.17	60.17	29.87	
	14:10	28h10		60.17	60.17	29.87	
	14:15	28h15		60.17	60.17	29.87	
	14:20	28h20		60.17	60.17	29.87	
	14:25	28h25		60.17	60.17	29.87	
	14:30	28h30		60.17	60.17	29.87	
	14:35	28h35		60.17	60.17	29.87	
	14:40	28h40		60.17	60.17	29.87	
	14:45	28h45		60.17	60.17	29.87	
	14:50	28h50		60.17	60.17	29.87	
	14:55	28h55		60.17	60.17	29.87	
	15:00	29h00		60.17	60.17	29.87	
	15:05	29h05		60.17	60.17	29.87	
	15:10	29h10		60.17	60.17	29.87	
	15:15	29h15		60.17	60.17	29.87	
	15:20	29h20		60.17	60.17	29.87	
	15:25	29h25		60.17	60.17	29.87	
	15:30	29h30		60.17	60.17	29.87	
	15:35	29h35		60.17	60.17	29.87	
	15:40	29h40		60.17	60.17	29.87	
	15:45	29h45		60.17	60.17	29.87	
	15:50	29h50		60.17	60.17	29.87	
	15:55	29h55		60.17	60.17	29.87	
	16:00	30h00		60.17	60.17	29.87	
	16:05	30h05		60.17	60.17	29.87	
	16:10	30h10		60.17	60.17	29.87	
	16:15	30h15		60.17	60.17	29.87	
	16:20	30h20		60.17	60.17	29.87	
	16:25	30h25		60.17	60.17	29.87	
	16:30	30h30		60.17	60.17	29.87	
	16:35	30h35		60.17	60.17	29.87	
	16:40	30h40		60.17	60.17	29.87	
	16:45	30h45		60.17	60.17	29.87	
	16:50	30h50		60.17	60.17	29.87	
	16:55	30h55		60.17	60.17	29.87	
	17:00	31h00		60.17	60.17	29.87	
	17:05	31h05		60.17	60.17	29.87	
	17:10	31h10		60.17	60.17	29.87	
	17:15	31h15		60.17	60.17	29.87	
	17:20	31h20		60.17	60.17	29.87	
	17:25	31h25		60.17	60.17	29.87	
	17:30	31h30		60.17	60.17	29.87	
	17:35	31h35		60.17	60.17	29.87	
	17:40	31h40		60.17	60.17	29.87	
	17:45	31h45		60.17	60.17	29.87	
	17:50	31h50		60.17	60.17	29.87	
	17:55	31h55		60.17	60.17	29.87	

Date	Heure	Temps	Débit	Sonde	Niveau/sol	Rabatt.	Observation
	18:00	32h00		60.17	60.17	29.87	
	18:05	32h05		60.17	60.17	29.87	
	18:10	32h10		60.17	60.17	29.87	
	18:15	32h15		60.17	60.17	29.87	
	18:20	32h20		60.17	60.17	29.87	
	18:25	32h25		60.17	60.17	29.87	
	18:30	32h30		60.17	60.17	29.87	
	18:35	32h35		60.17	60.17	29.87	
	18:40	32h40		60.17	60.17	29.87	
	18:45	32h45		60.17	60.17	29.87	
	18:50	32h50		60.17	60.17	29.87	
	18:55	32h55		60.17	60.17	29.87	
	19:00	33h00		60.17	60.17	29.87	
	19:05	33h05		60.17	60.17	29.87	
	19:10	33h10		60.17	60.17	29.87	
	19:15	33h15		60.17	60.17	29.87	
	19:20	33h20		60.17	60.17	29.87	
	19:25	33h25		60.17	60.17	29.87	
	19:30	33h30		60.17	60.17	29.87	
	19:35	33h35		60.17	60.17	29.87	
	19:40	33h40		60.17	60.17	29.87	
	19:45	33h45		60.17	60.17	29.87	
	19:50	33h50		60.17	60.17	29.87	
	19:55	33h55		60.17	60.17	29.87	
	20:00	34h00		60.17	60.17	29.87	
	20:05	34h05		60.17	60.17	29.87	
	20:10	34h10		60.17	60.17	29.87	
	20:15	34h15		60.17	60.17	29.87	
	20:20	34h20		60.17	60.17	29.87	
	20:25	34h25		60.17	60.17	29.87	
	20:30	34h30		60.17	60.17	29.87	
	20:35	34h35		60.17	60.17	29.87	
	20:40	34h40		60.17	60.17	29.87	
	20:45	34h45		60.17	60.17	29.87	
	20:50	34h50		60.17	60.17	29.87	
	20:55	34h55		60.17	60.17	29.87	
	21:00	35h00		60.17	60.17	29.87	
	21:05	35h05		60.17	60.17	29.87	
	21:10	35h10		60.17	60.17	29.87	
	21:15	35h15		60.17	60.17	29.87	
	21:20	35h20		60.17	60.17	29.87	
	21:25	35h25		60.17	60.17	29.87	
	21:30	35h30		60.17	60.17	29.87	
	21:35	35h35		60.17	60.17	29.87	
	21:40	35h40		60.17	60.17	29.87	
	21:45	35h45		60.17	60.17	29.87	
	21:50	35h50		60.17	60.17	29.87	
	21:55	35h55		60.17	60.17	29.87	
	22:00	36h00		60.17	60.17	29.87	
	22:05	36h05		60.17	60.17	29.87	
	22:10	36h10		60.17	60.17	29.87	
	22:15	36h15		60.17	60.17	29.87	

Date	Heure	Temps	Débit	Sonde	Niveau/sol	Rabatt.	Observation
27/05/2021	22:20	36h20		60.17	60.17	29.87	
	22:25	36h25		60.17	60.17	29.87	
	22:30	36h30		60.17	60.17	29.87	
	22:35	36h35		60.17	60.17	29.87	
	22:40	36h40		60.17	60.17	29.87	
	22:45	36h45		60.17	60.17	29.87	
	22:50	36h50		60.17	60.17	29.87	
	22:55	36h55		60.17	60.17	29.87	
	23:00	37h00		60.17	60.17	29.87	
	23:05	37h05		60.17	60.17	29.87	
	23:10	37h10		60.17	60.17	29.87	
	23:15	37h15		60.17	60.17	29.87	
	23:20	37h20		60.17	60.17	29.87	
	23:25	37h25		60.17	60.17	29.87	
	23:30	37h30		60.17	60.17	29.87	
	23:35	37h35		60.17	60.17	29.87	
	23:40	37h40		60.17	60.17	29.87	
	23:45	37h45		60.17	60.17	29.87	
	23:50	37h50		60.17	60.17	29.87	
	23:55	37h55		60.17	60.17	29.87	
	00:00	38h00		60.17	60.17	29.87	
	00:05	38h05		60.17	60.17	29.87	
	00:10	38h10		60.17	60.17	29.87	
	00:15	38h15		60.17	60.17	29.87	
	00:20	38h20		60.17	60.17	29.87	
	00:25	38h25		60.17	60.17	29.87	
	00:30	38h30		60.17	60.17	29.87	
	00:35	38h35		60.17	60.17	29.87	
	00:40	38h40		60.17	60.17	29.87	
	00:45	38h45		60.17	60.17	29.87	
	00:50	38h50		60.17	60.17	29.87	
	00:55	38h55		60.17	60.17	29.87	
	01:00	39h00		60.17	60.17	29.87	
	01:05	39h05		60.17	60.17	29.87	
	01:10	39h10		60.17	60.17	29.87	
	01:15	39h15		60.17	60.17	29.87	
	01:20	39h20		60.17	60.17	29.87	
	01:25	39h25		60.17	60.17	29.87	
	01:30	39h30		60.17	60.17	29.87	
	01:35	39h35		60.17	60.17	29.87	
	01:40	39h40		60.17	60.17	29.87	
	01:45	39h45		60.17	60.17	29.87	
	01:50	39h50		60.17	60.17	29.87	
	01:55	39h55		60.17	60.17	29.87	
	02:00	40h00		60.17	60.17	29.87	
	02:05	40h05		60.17	60.17	29.87	
	02:10	40h10		60.17	60.17	29.87	
	02:15	40h15		60.17	60.17	29.87	
	02:20	40h20		60.17	60.17	29.87	
	02:25	40h25		60.17	60.17	29.87	
	02:30	40h30		60.17	60.17	29.87	
	02:35	40h35		60.17	60.17	29.87	

Date	Heure	Temps	Débit	Sonde	Niveau/sol	Rabatt.	Observation
	02:40	40h40		60.17	60.17	29.87	
	02:45	40h45		60.17	60.17	29.87	
	02:50	40h50		60.17	60.17	29.87	
	02:55	40h55		60.17	60.17	29.87	
	03:00	41h00		60.17	60.17	29.87	
	03:05	41h05		60.17	60.17	29.87	
	03:10	41h10		60.17	60.17	29.87	
	03:15	41h15		60.17	60.17	29.87	
	03:20	41h20		60.17	60.17	29.87	
	03:25	41h25		60.17	60.17	29.87	
	03:30	41h30		60.17	60.17	29.87	
	03:35	41h35		60.17	60.17	29.87	
	03:40	41h40		60.17	60.17	29.87	
	03:45	41h45		60.17	60.17	29.87	
	03:50	41h50		60.17	60.17	29.87	
	03:55	41h55		60.17	60.17	29.87	
	04:00	42h00		60.17	60.17	29.87	
	04:05	42h05		60.17	60.17	29.87	
	04:10	42h10		60.17	60.17	29.87	
	04:15	42h15		60.17	60.17	29.87	
	04:20	42h20		60.17	60.17	29.87	
	04:25	42h25		60.17	60.17	29.87	
	04:30	42h30		60.17	60.17	29.87	
	04:35	42h35		60.17	60.17	29.87	
	04:40	42h40		60.17	60.17	29.87	
	04:45	42h45		60.17	60.17	29.87	
	04:50	42h50		60.17	60.17	29.87	
	04:55	42h55		60.17	60.17	29.87	
	05:00	43h00		60.17	60.17	29.87	
	05:05	43h05		60.17	60.17	29.87	
	05:05	43h05		60.17	60.17	29.87	
	05:10	43h10		60.17	60.17	29.87	
	05:15	43h15		60.17	60.17	29.87	
	05:20	43h20		60.17	60.17	29.87	
	05:25	43h25		60.17	60.17	29.87	
	05:30	43h30		60.17	60.17	29.87	
	05:35	43h35		60.17	60.17	29.87	
	05:40	43h40		60.17	60.17	29.87	
	05:45	43h45		60.17	60.17	29.87	
	05:50	43h50		60.17	60.17	29.87	
	05:55	43h55		60.17	60.17	29.87	
	06:00	44h00		60.17	60.17	29.87	
	06:05	44h05		60.17	60.17	29.87	
	06:10	44h10		60.17	60.17	29.87	
	06:15	44h15		60.17	60.17	29.87	
	06:20	44h20		60.17	60.17	29.87	
	06:25	44h25		60.17	60.17	29.87	
	06:30	44h30		60.17	60.17	29.87	
	06:35	44h35		60.17	60.17	29.87	
	06:40	44h40		60.17	60.17	29.87	
	06:45	44h45		60.17	60.17	29.87	
	06:50	44h50		60.17	60.17	29.87	

Date	Heure	Temps	Débit	Sonde	Niveau/sol	Rabatt.	Observation
	06:55	44h55		60.17	60.17	29.87	
	07:00	45h00		60.17	60.17	29.87	
	07:05	45h05		60.17	60.17	29.87	
	07:10	45h10		60.17	60.17	29.87	
	07:15	45h15		60.17	60.17	29.87	
	07:20	45h20		60.17	60.17	29.87	
	07:25	45h25		60.17	60.17	29.87	
	07:30	45h30		60.17	60.17	29.87	
	07:35	45h35		60.17	60.17	29.87	
	07:40	45h40		60.17	60.17	29.87	
	07:45	45h45		60.17	60.17	29.87	
	07:50	45h50		60.17	60.17	29.87	
	07:55	45h55		60.17	60.17	29.87	
	08:00	46h00		60.17	60.17	29.87	
	08:05	46h05		60.17	60.17	29.87	
	08:10	46h10		60.17	60.17	29.87	
	08:15	46h15		60.17	60.17	29.87	
	08:20	46h20		60.17	60.17	29.87	
	08:25	46h25		60.17	60.17	29.87	
	08:30	46h30		60.17	60.17	29.87	
	08:35	46h35		60.17	60.17	29.87	
	08:40	46h40		60.17	60.17	29.87	
	08:45	46h45		60.17	60.17	29.87	
	08:50	46h50		60.17	60.17	29.87	
	08:55	46h55		60.17	60.17	29.87	
	09:00	47h00		60.17	60.17	29.87	
	09:05	47h05		60.17	60.17	29.87	
	09:10	47h10		60.17	60.17	29.87	
	09:15	47h15		60.17	60.17	29.87	
	09:20	47h20		60.17	60.17	29.87	
	09:25	47h25		60.17	60.17	29.87	
	09:30	47h30		60.17	60.17	29.87	
	09:35	47h35		60.17	60.17	29.87	
	09:40	47h40		60.17	60.17	29.87	
	09:45	47h45		60.17	60.17	29.87	
	09:50	47h50		60.17	60.17	29.87	
	09:55	47h55		60.17	60.17	29.87	
	10:00	48h00		60.17	60.17	29.87	
	10:05	48h05		60.17	60.17	29.87	
	10:10	48h10		60.17	60.17	29.87	
	10:15	48h15		60.17	60.17	29.87	
	10:20	48h20		60.17	60.17	29.87	
	10:25	48h25		60.17	60.17	29.87	
	10:30	48h30		60.17	60.17	29.87	
	10:35	48h35		60.17	60.17	29.87	
	10:40	48h40		60.17	60.17	29.87	
	10:45	48h45		60.17	60.17	29.87	
	10:50	48h50		60.17	60.17	29.87	
	10:55	48h55		60.17	60.17	29.87	
	11:00	49h00		60.17	60.17	29.87	
	11:05	49h05		60.17	60.17	29.87	
	11:10	49h10		60.17	60.17	29.87	

Date	Heure	Temps	Débit	Sonde	Niveau/sol	Rabatt.	Observation
	11:15	49h15		60.17	60.17	29.87	
	11:20	49h20		60.17	60.17	29.87	
	11:25	49h25		60.17	60.17	29.87	
	11:30	49h30		60.17	60.17	29.87	
	11:35	49h35		60.17	60.17	29.87	
	11:40	49h40		60.17	60.17	29.87	
	11:45	49h45		60.17	60.17	29.87	
	11:50	49h50		60.17	60.17	29.87	
	11:55	49h55		60.17	60.17	29.87	
	12:00	50h00		60.17	60.17	29.87	
	12:05	50h05		60.17	60.17	29.87	
	12:10	50h10		60.17	60.17	29.87	
	12:15	50h15		60.17	60.17	29.87	
	12:20	50h20		60.17	60.17	29.87	
	12:25	50h25		60.17	60.17	29.87	
	12:30	50h30		60.17	60.17	29.87	
	12:35	50h35		60.17	60.17	29.87	
	12:40	50h40		60.17	60.17	29.87	
	12:45	50h45		60.17	60.17	29.87	
	12:50	50h50		60.17	60.17	29.87	
	12:55	50h55		60.17	60.17	29.87	
	13:00	51h00		60.17	60.17	29.87	
	13:05	51h05		60.17	60.17	29.87	
	13:10	51h10		60.17	60.17	29.87	
	13:15	51h15		60.17	60.17	29.87	
	13:20	51h20		60.17	60.17	29.87	
	13:25	51h25		60.17	60.17	29.87	
	13:30	51h30		60.17	60.17	29.87	
	13:35	51h35		60.17	60.17	29.87	
	13:40	51h40		60.17	60.17	29.87	
	13:45	51h45		60.17	60.17	29.87	
	13:50	51h50		60.17	60.17	29.87	
	13:55	51h55		60.17	60.17	29.87	
	14:00	52h00		60.17	60.17	29.87	
	14:05	52h05		60.17	60.17	29.87	
	14:10	52h10		60.17	60.17	29.87	
	14:15	52h15		60.17	60.17	29.87	
	14:20	52h20		60.17	60.17	29.87	
	14:25	52h25		60.17	60.17	29.87	
	14:30	52h30		60.17	60.17	29.87	
	14:35	52h35		60.17	60.17	29.87	
	14:40	52h40		60.17	60.17	29.87	
	14:45	52h45		60.17	60.17	29.87	
	14:50	52h50		60.17	60.17	29.87	
	14:55	52h55		60.17	60.17	29.87	
	15:00	53h00		60.17	60.17	29.87	
	15:05	53h05		60.17	60.17	29.87	
	15:10	53h10		60.17	60.17	29.87	
	15:15	53h15		60.17	60.17	29.87	
	15:20	53h20		60.17	60.17	29.87	
	15:25	53h25		60.17	60.17	29.87	
	15:30	53h30		60.17	60.17	29.87	

Date	Heure	Temps	Débit	Sonde	Niveau/sol	Rabatt.	Observation
	15:35	53h35		60.17	60.17	29.87	
	15:40	53h40		60.17	60.17	29.87	
	15:45	53h45		60.17	60.17	29.87	
	15:50	53h50		60.17	60.17	29.87	
	15:55	53h55		60.17	60.17	29.87	
	16:00	54h00		60.17	60.17	29.87	
	16:05	54h05		60.17	60.17	29.87	
	16:10	54h10		60.17	60.17	29.87	
	16:15	54h15		60.17	60.17	29.87	
	16:20	54h20		60.17	60.17	29.87	
	16:25	54h25		60.17	60.17	29.87	
	16:30	54h30		60.17	60.17	29.87	
	16:35	54h35		60.17	60.17	29.87	
	16:40	54h40		60.17	60.17	29.87	
	16:45	54h45		60.17	60.17	29.87	
	16:50	54h50		60.17	60.17	29.87	
	16:55	54h55		60.17	60.17	29.87	
	17:00	55h00		60.17	60.17	29.87	
	17:05	55h05		60.17	60.17	29.87	
	17:10	55h10		60.17	60.17	29.87	
	17:15	55h15		60.17	60.17	29.87	
	17:20	55h20		60.17	60.17	29.87	
	17:25	55h25		60.17	60.17	29.87	
	17:30	55h30		60.17	60.17	29.87	
	17:35	55h35		60.17	60.17	29.87	
	17:40	55h40		60.17	60.17	29.87	
	17:45	55h45		60.17	60.17	29.87	
	17:50	55h50		60.17	60.17	29.87	
	17:55	55h55		60.17	60.17	29.87	
	18:00	56h00		60.17	60.17	29.87	
	18:05	56h05		60.17	60.17	29.87	
	18:10	56h10		60.17	60.17	29.87	
	18:15	56h15		60.17	60.17	29.87	
	18:20	56h20		60.17	60.17	29.87	
	18:25	56h25		60.17	60.17	29.87	
	18:30	56h30		60.17	60.17	29.87	
	18:35	56h35		60.17	60.17	29.87	
	18:40	56h40		60.17	60.17	29.87	
	18:45	56h45		60.17	60.17	29.87	
	18:50	56h50		60.17	60.17	29.87	
	18:55	56h55		60.17	60.17	29.87	
	19:00	57h00		60.17	60.17	29.87	
	19:05	57h05		60.17	60.17	29.87	
	19:10	57h10		60.17	60.17	29.87	
	19:15	57h15		60.17	60.17	29.87	
	19:20	57h20		60.17	60.17	29.87	
	19:25	57h25		60.17	60.17	29.87	
	19:30	57h30		60.17	60.17	29.87	
	19:35	57h35		60.17	60.17	29.87	
	19:40	57h40		60.17	60.17	29.87	
	19:45	57h45		60.17	60.17	29.87	
	19:50	57h50		60.17	60.17	29.87	

Date	Heure	Temps	Débit	Sonde	Niveau/sol	Rabatt.	Observation
28/05/2021	19:55	57h55		60.17	60.17	29.87	
	20:00	58h00		60.17	60.17	29.87	
	20:05	58h05		60.17	60.17	29.87	
	20:10	58h10		60.17	60.17	29.87	
	20:15	58h15		60.17	60.17	29.87	
	20:20	58h20		60.17	60.17	29.87	
	20:25	58h25		60.17	60.17	29.87	
	20:30	58h30		60.17	60.17	29.87	
	20:35	58h35		60.17	60.17	29.87	
	20:40	58h40		60.17	60.17	29.87	
	20:45	58h45		60.17	60.17	29.87	
	20:50	58h50		60.17	60.17	29.87	
	20:55	58h55		60.17	60.17	29.87	
	21:00	59h00		60.17	60.17	29.87	
	21:05	59h05		60.17	60.17	29.87	
	21:10	59h10		60.17	60.17	29.87	
	21:15	59h15		60.17	60.17	29.87	
	21:20	59h20		60.17	60.17	29.87	
	21:25	59h25		60.17	60.17	29.87	
	21:30	59h30		60.17	60.17	29.87	
	21:35	59h35		60.17	60.17	29.87	
	21:40	59h40		60.17	60.17	29.87	
	21:45	59h45		60.17	60.17	29.87	
	21:50	59h50		60.17	60.17	29.87	
	21:55	59h55		60.17	60.17	29.87	
	22:00	60h00		60.17	60.17	29.87	
	22:05	60h05		60.17	60.17	29.87	
	22:10	60h10		60.17	60.17	29.87	
	22:15	60h15		60.17	60.17	29.87	
	22:20	60h20		60.17	60.17	29.87	
	22:25	60h25		60.17	60.17	29.87	
	22:30	60h30		60.17	60.17	29.87	
	22:35	60h35		60.17	60.17	29.87	
	22:40	60h40		60.17	60.17	29.87	
	22:45	60h45		60.17	60.17	29.87	
	22:50	60h50		60.17	60.17	29.87	
	22:55	60h55		60.17	60.17	29.87	
	23:00	61h00		60.17	60.17	29.87	
	23:05	61h05		60.17	60.17	29.87	
	23:10	61h10		60.17	60.17	29.87	
	23:15	61h15		60.17	60.17	29.87	
	23:20	61h20		60.17	60.17	29.87	
	23:25	61h25		60.17	60.17	29.87	
	23:30	61h30		60.17	60.17	29.87	
	23:35	61h35		60.17	60.17	29.87	
	23:40	61h40		60.17	60.17	29.87	
	23:45	61h45		60.17	60.17	29.87	
	23:50	61h50		60.17	60.17	29.87	
	23:55	61h55		60.17	60.17	29.87	
	00:00	62h00		60.17	60.17	29.87	
	00:05	62h05		60.17	60.17	29.87	
	00:10	62h10		60.17	60.17	29.87	

Date	Heure	Temps	Débit	Sonde	Niveau/sol	Rabatt.	Observation
	00:15	62h15		60.17	60.17	29.87	
	00:20	62h20		60.17	60.17	29.87	
	00:25	62h25		60.17	60.17	29.87	
	00:30	62h30		60.17	60.17	29.87	
	00:35	62h35		60.17	60.17	29.87	
	00:40	62h40		60.17	60.17	29.87	
	00:45	62h45		60.17	60.17	29.87	
	00:50	62h50		60.17	60.17	29.87	
	00:55	62h55		60.17	60.17	29.87	
	01:00	63h00		60.17	60.17	29.87	
	01:05	63h05		60.17	60.17	29.87	
	01:10	63h10		60.17	60.17	29.87	
	01:15	63h15		60.17	60.17	29.87	
	01:20	63h20		60.17	60.17	29.87	
	01:25	63h25		60.17	60.17	29.87	
	01:30	63h30		60.17	60.17	29.87	
	01:35	63h35		60.17	60.17	29.87	
	01:40	63h40		60.17	60.17	29.87	
	01:45	63h45		60.17	60.17	29.87	
	01:50	63h50		60.17	60.17	29.87	
	01:55	63h55		60.17	60.17	29.87	
	02:00	64h00		60.17	60.17	29.87	
	02:05	64h05		60.17	60.17	29.87	
	02:10	64h10		60.17	60.17	29.87	
	02:15	64h15		60.17	60.17	29.87	
	02:20	64h20		60.17	60.17	29.87	
	02:25	64h25		60.17	60.17	29.87	
	02:30	64h30		60.17	60.17	29.87	
	02:35	64h35		60.17	60.17	29.87	
	02:40	64h40		60.17	60.17	29.87	
	02:45	64h45		60.17	60.17	29.87	
	02:50	64h50		60.17	60.17	29.87	
	02:55	64h55		60.17	60.17	29.87	
	03:00	65h00		60.17	60.17	29.87	
	03:05	65h05		60.17	60.17	29.87	
	03:10	65h10		60.17	60.17	29.87	
	03:15	65h15		60.17	60.17	29.87	
	03:20	65h20		60.17	60.17	29.87	
	03:25	65h25		60.17	60.17	29.87	
	03:30	65h30		60.17	60.17	29.87	
	03:35	65h35		60.17	60.17	29.87	
	03:40	65h40		60.17	60.17	29.87	
	03:45	65h45		60.17	60.17	29.87	
	03:50	65h50		60.17	60.17	29.87	
	03:55	65h55		60.17	60.17	29.87	
	04:00	66h00		60.17	60.17	29.87	
	04:05	66h05		60.17	60.17	29.87	
	04:10	66h10		60.17	60.17	29.87	
	04:15	66h15		60.17	60.17	29.87	
	04:20	66h20		60.17	60.17	29.87	
	04:25	66h25		60.17	60.17	29.87	
	04:30	66h30		60.17	60.17	29.87	

Date	Heure	Temps	Débit	Sonde	Niveau/sol	Rabatt.	Observation
	04:35	66h35		60.17	60.17	29.87	
	04:40	66h40		60.17	60.17	29.87	
	04:45	66h45		60.17	60.17	29.87	
	04:50	66h50		60.17	60.17	29.87	
	04:55	66h55		60.17	60.17	29.87	
	05:00	67h00		60.17	60.17	29.87	
	05:05	67h05		60.17	60.17	29.87	
	05:10	67h10		60.17	60.17	29.87	
	05:15	67h15		60.17	60.17	29.87	
	05:20	67h20		60.17	60.17	29.87	
	05:25	67h25		60.17	60.17	29.87	
	05:30	67h30		60.17	60.17	29.87	
	05:35	67h35		60.17	60.17	29.87	
	05:40	67h40		60.17	60.17	29.87	
	05:45	67h45		60.17	60.17	29.87	
	05:50	67h50		60.17	60.17	29.87	
	05:55	67h55		60.17	60.17	29.87	
	06:00	68h00		60.17	60.17	29.87	
	06:05	68h05		60.17	60.17	29.87	
	06:10	68h10		60.17	60.17	29.87	
	06:15	68h15		60.17	60.17	29.87	
	06:20	68h20		60.17	60.17	29.87	
	06:25	68h25		60.17	60.17	29.87	
	06:30	68h30		60.17	60.17	29.87	
	06:35	68h35		60.17	60.17	29.87	
	06:40	68h40		60.17	60.17	29.87	
	06:45	68h45		60.17	60.17	29.87	
	06:50	68h50		60.17	60.17	29.87	
	06:55	68h55		60.17	60.17	29.87	
	07:00	69h00		60.17	60.17	29.87	
	07:05	69h05		60.17	60.17	29.87	
	07:10	69h10		60.17	60.17	29.87	
	07:15	69h15		60.17	60.17	29.87	
	07:20	69h20		60.17	60.17	29.87	
	07:25	69h25		60.17	60.17	29.87	
	07:30	69h30		60.17	60.17	29.87	
	07:35	69h35		60.17	60.17	29.87	
	07:40	69h40		60.17	60.17	29.87	
	07:45	69h45		60.17	60.17	29.87	
	07:50	69h50		60.17	60.17	29.87	
	07:55	69h55		60.17	60.17	29.87	
	08:00	70h00		60.17	60.17	29.87	
	08:05	70h05		60.17	60.17	29.87	
	08:10	70h10		60.17	60.17	29.87	
	08:15	70h15		60.17	60.17	29.87	
	08:20	70h20		60.17	60.17	29.87	
	08:25	70h25		60.17	60.17	29.87	
	08:30	70h30		60.17	60.17	29.87	
	08:35	70h35		60.17	60.17	29.87	
	08:40	70h40		60.17	60.17	29.87	
	08:45	70h45		60.17	60.17	29.87	
	08:50	70h50		60.17	60.17	29.87	

Date	Heure	Temps	Débit	Sonde	Niveau/sol	Rabatt.	Observation
	08:55	70h55		60.17	60.17	29.87	
	09:00	71h00		60.17	60.17	29.87	
	09:05	71h05		60.17	60.17	29.87	
	09:10	71h10		60.17	60.17	29.87	
	09:15	71h15		60.17	60.17	29.87	
	09:20	71h20		60.17	60.17	29.87	
	09:25	71h25		60.17	60.17	29.87	
	09:30	71h30		60.17	60.17	29.87	
	09:35	71h35		60.17	60.17	29.87	
	09:40	71h40		60.17	60.17	29.87	
	09:45	71h45		60.17	60.17	29.87	
	09:50	71h50		60.17	60.17	29.87	
	09:55	71h55		60.17	60.17	29.87	
	10:00	72h00		60.17	60.17	29.87	

POMPAGE D'ESSAI

FORAGE D'EAU

Pompage par paliers

Client:			
Maître d'oeuvre:			
Lieu de l'ouvrage :			
60810		RARAY	
Profondeur utile du forage:	82.00	m	Niveau repère/sol:
Diamètre de la chambre de pompage:	280	mm	Niveau statique/sol:
Type de la pompe:			Puissance de la pompe:
Diamètre nominal:	4"		Diamètre hors tout de la pompe:
Débit maxi de la pompe:	0.00	m3/h	Hauteur de refoulement maxi:
Installée à (profondeur):	0.00	m	Longueur de refoulement:

Observations :

Date et heure de début de pompage le **24/05/2021** à **11:00**

Type de sonde : Sonde de Niveau


Date	Heure	Temps	Débit	Sonde	Niveau/sol	Rabatt.	Observation
24/05/2021	11:01	0h01	30.00	33.81	33.81	3.51	
	11:02	0h02		35.58	35.58	5.28	
	11:03	0h03		37.17	37.17	6.87	
	11:04	0h04		38.54	38.54	8.24	
	11:05	0h05		39.45	39.45	9.15	
	11:06	0h06		40.24	40.24	9.94	
	11:07	0h07		40.91	40.91	10.61	
	11:08	0h08		41.49	41.49	11.19	
	11:09	0h09		41.92	41.92	11.62	
	11:10	0h10		42.21	42.21	11.91	
	11:15	0h15		42.38	42.38	12.08	
	11:20	0h20		42.47	42.47	12.17	
	11:25	0h25		42.53	42.53	12.23	
	11:30	0h30		42.56	42.56	12.26	
	11:35	0h35		42.56	42.56	12.26	
	11:40	0h40		42.56	42.56	12.26	
	11:45	0h45		42.56	42.56	12.26	
	11:50	0h50		42.56	42.56	12.26	
	11:55	0h55		42.56	42.56	12.26	
	12:00	1h00		42.56	42.56	12.26	
	12:01	1h01	40.00	44.11	44.11	13.81	
	12:02	1h02		44.84	44.84	14.54	
	12:03	1h03		45.43	45.43	15.13	
	12:04	1h04		45.80	45.80	15.50	
	12:05	1h05		46.04	46.04	15.74	
	12:06	1h06		46.17	46.17	15.87	
	12:07	1h07		46.25	46.25	15.95	

Date	Heure	Temps	Débit	Sonde	Niveau/sol	Rabatt.	Observation
	12:08	1h08		46.29	46.29	15.99	
	12:09	1h09		46.31	46.31	16.01	
	12:10	1h10		46.33	46.33	16.03	
	12:15	1h15		46.38	46.38	16.08	
	12:20	1h20		46.49	46.49	16.19	
	12:25	1h25		46.55	46.55	16.25	
	12:30	1h30		46.61	46.61	16.31	
	12:35	1h35		46.77	46.77	16.47	
	12:40	1h40		46.78	46.78	16.48	
	12:45	1h45		46.78	46.78	16.48	
	12:50	1h50		46.78	46.78	16.48	
	12:55	1h55		46.78	46.78	16.48	
	13:00	2h00		46.78	46.78	16.48	
	13:01	2h01	50.00	47.85	47.85	17.55	
	13:02	2h02		48.92	48.92	18.62	
	13:03	2h03		49.78	49.78	19.48	
	13:04	2h04		50.40	50.40	20.10	
	13:05	2h05		50.97	50.97	20.67	
	13:06	2h06		51.43	51.43	21.13	
	13:07	2h07		51.82	51.82	21.52	
	13:08	2h08		52.13	52.13	21.83	
	13:09	2h09		52.37	52.37	22.07	
	13:10	2h10		52.55	52.55	22.25	
	13:15	2h15		52.68	52.68	22.38	
	13:20	2h20		52.77	52.77	22.47	
	13:25	2h25		52.85	52.85	22.55	
	13:30	2h30		52.90	52.90	22.60	
	13:35	2h35		52.91	52.91	22.61	
	13:40	2h40		52.92	52.92	22.62	
	13:45	2h45		52.92	52.92	22.62	
	13:50	2h50		52.92	52.92	22.62	
	13:55	2h55		52.92	52.92	22.62	
	14:00	3h00		52.92	52.92	22.62	
	14:01	3h01	70.00	53.25	53.25	22.95	
	14:02	3h02		54.50	54.50	24.20	
	14:03	3h03		55.74	55.74	25.44	
	14:04	3h04		56.83	56.83	26.53	
	14:05	3h05		57.72	57.72	27.42	
	14:06	3h06		58.46	58.46	28.16	
	14:07	3h07		59.05	59.05	28.75	
	14:08	3h08		59.47	59.47	29.17	
	14:09	3h09		59.75	59.75	29.45	
	14:10	3h10		59.92	59.92	29.62	
	14:15	3h15		60.01	60.01	29.71	
	14:20	3h20		60.10	60.10	29.80	
	14:25	3h25		60.15	60.15	29.85	
	14:30	3h30		60.17	60.17	29.87	
	14:35	3h35		60.17	60.17	29.87	
	14:40	3h40		60.17	60.17	29.87	
	14:45	3h45		60.17	60.17	29.87	
	14:50	3h50		60.17	60.17	29.87	
	14:55	3h55		60.17	60.17	29.87	

Date	Heure	Temps	Débit	Sonde	Niveau/sol	Rabatt.	Observation
	15:00	4h00		60.17	60.17	29.87	

COURBE DE POMPAGE
FORAGE D'EAU
Pompage d'essai


Date début: 25/05/2021
Heure début: 10:00

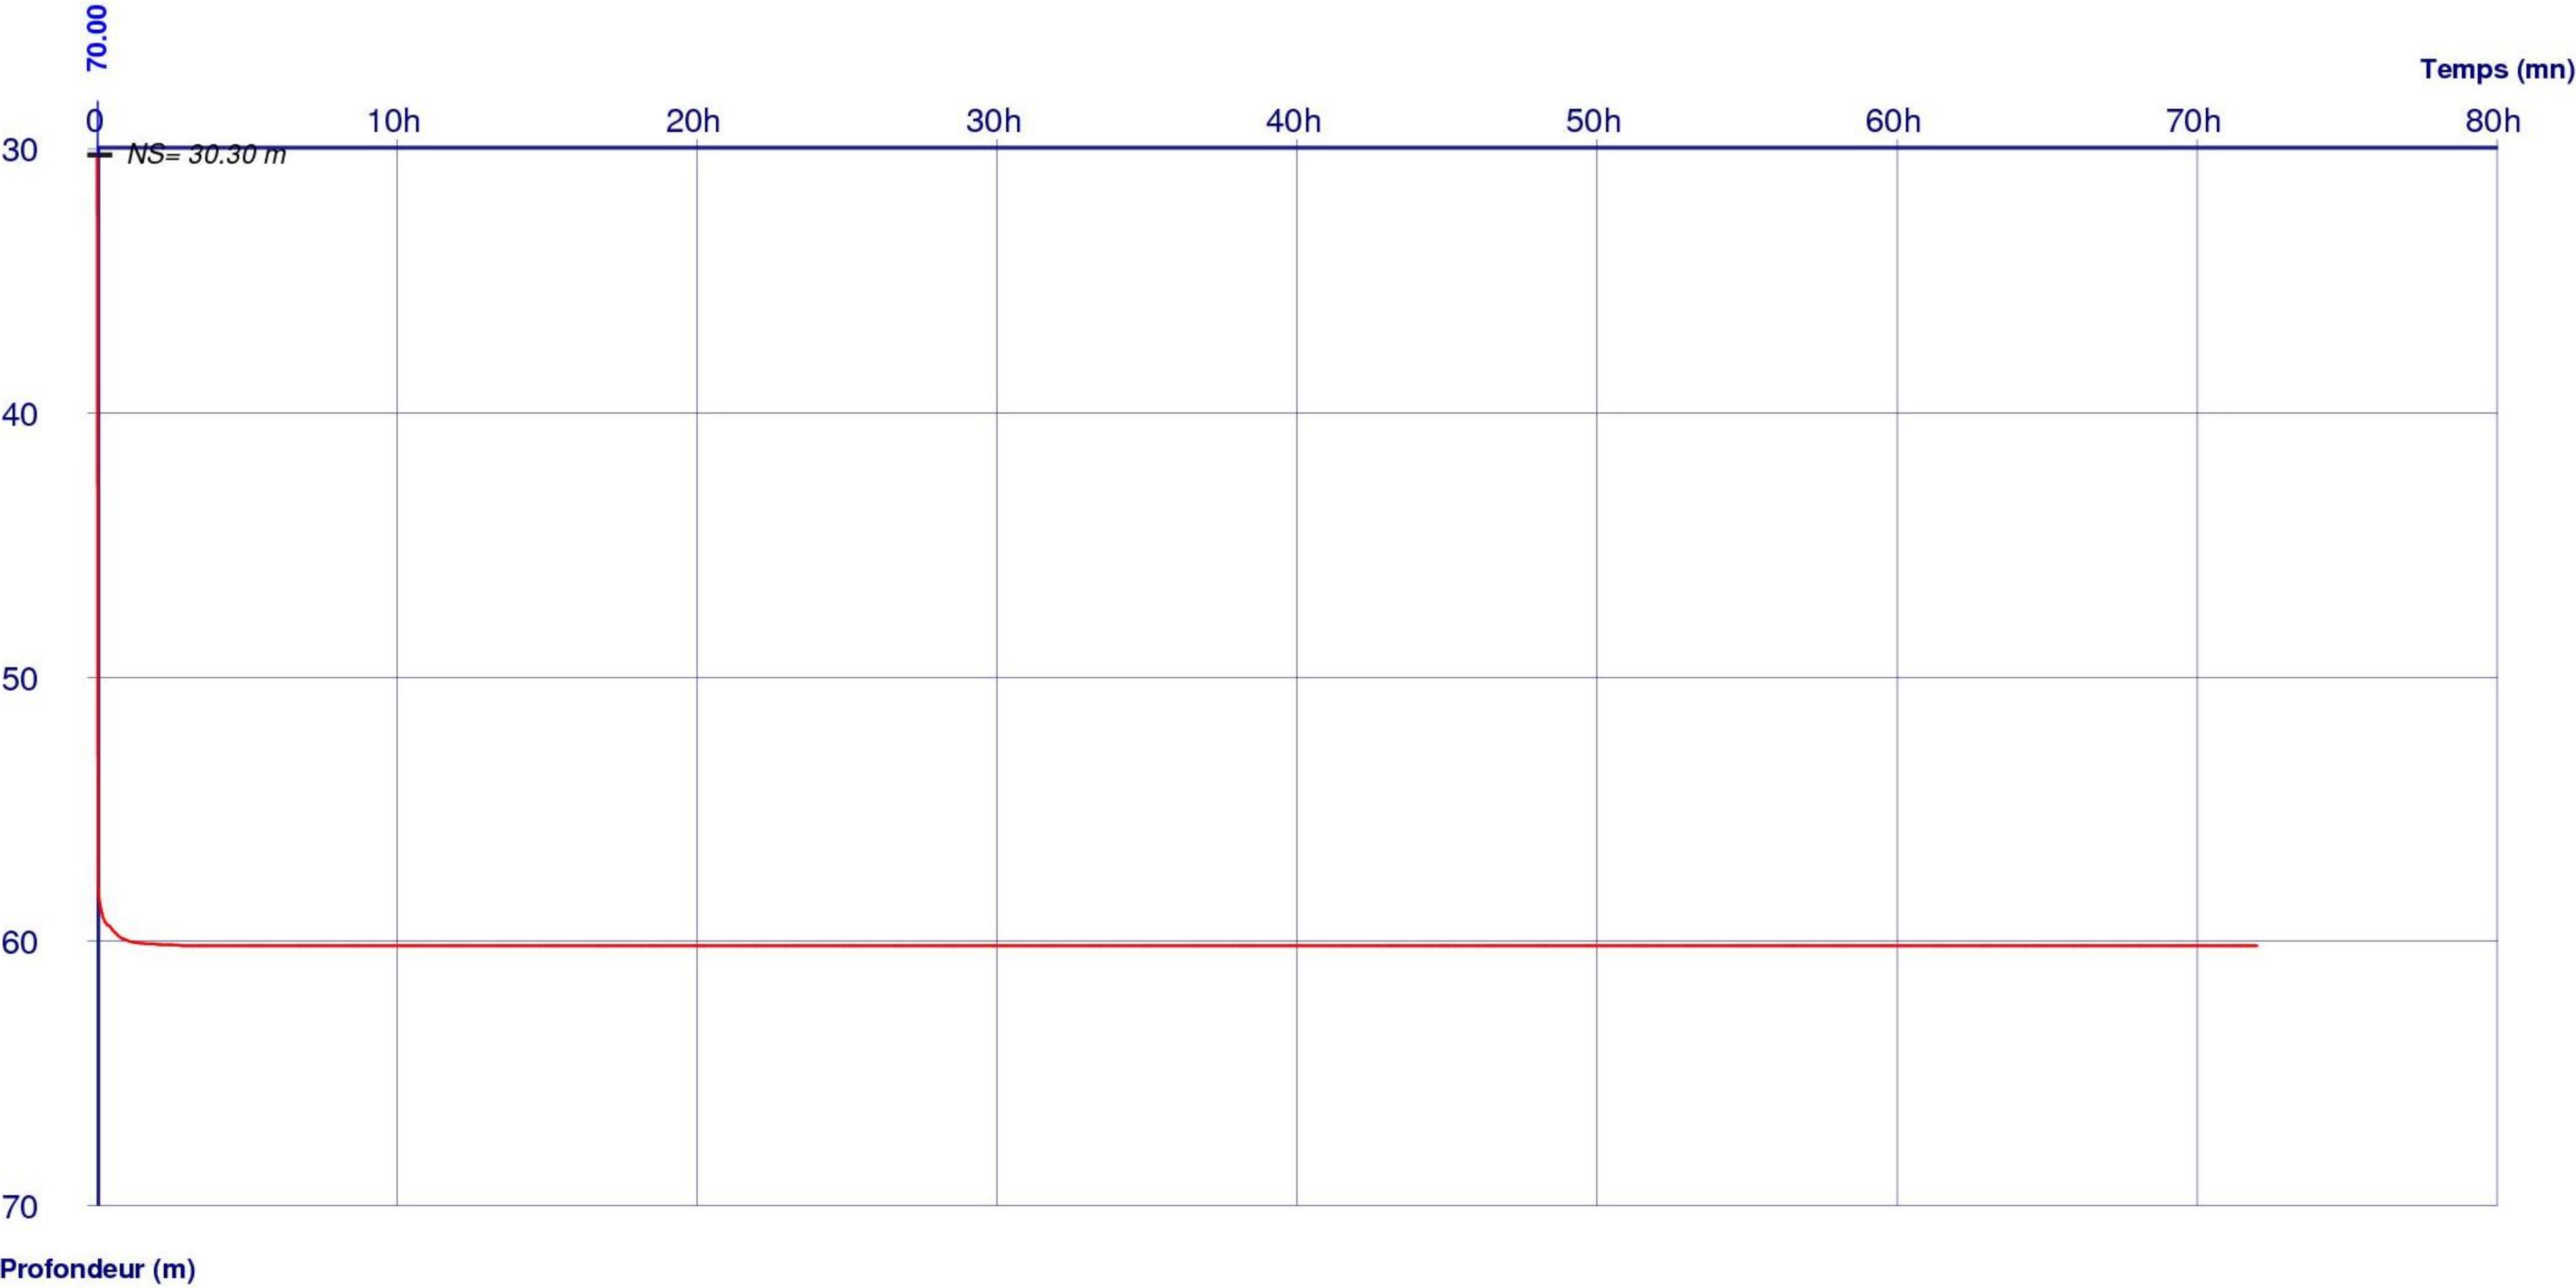

Débits:	0h00 - 72h00 = 70.00 m3/h		
---------	---------------------------	--	--

COURBE DE POMPAGE
FORAGE D'EAU
Pompage par paliers

Date début: 24/05/2021
Heure début: 11:00

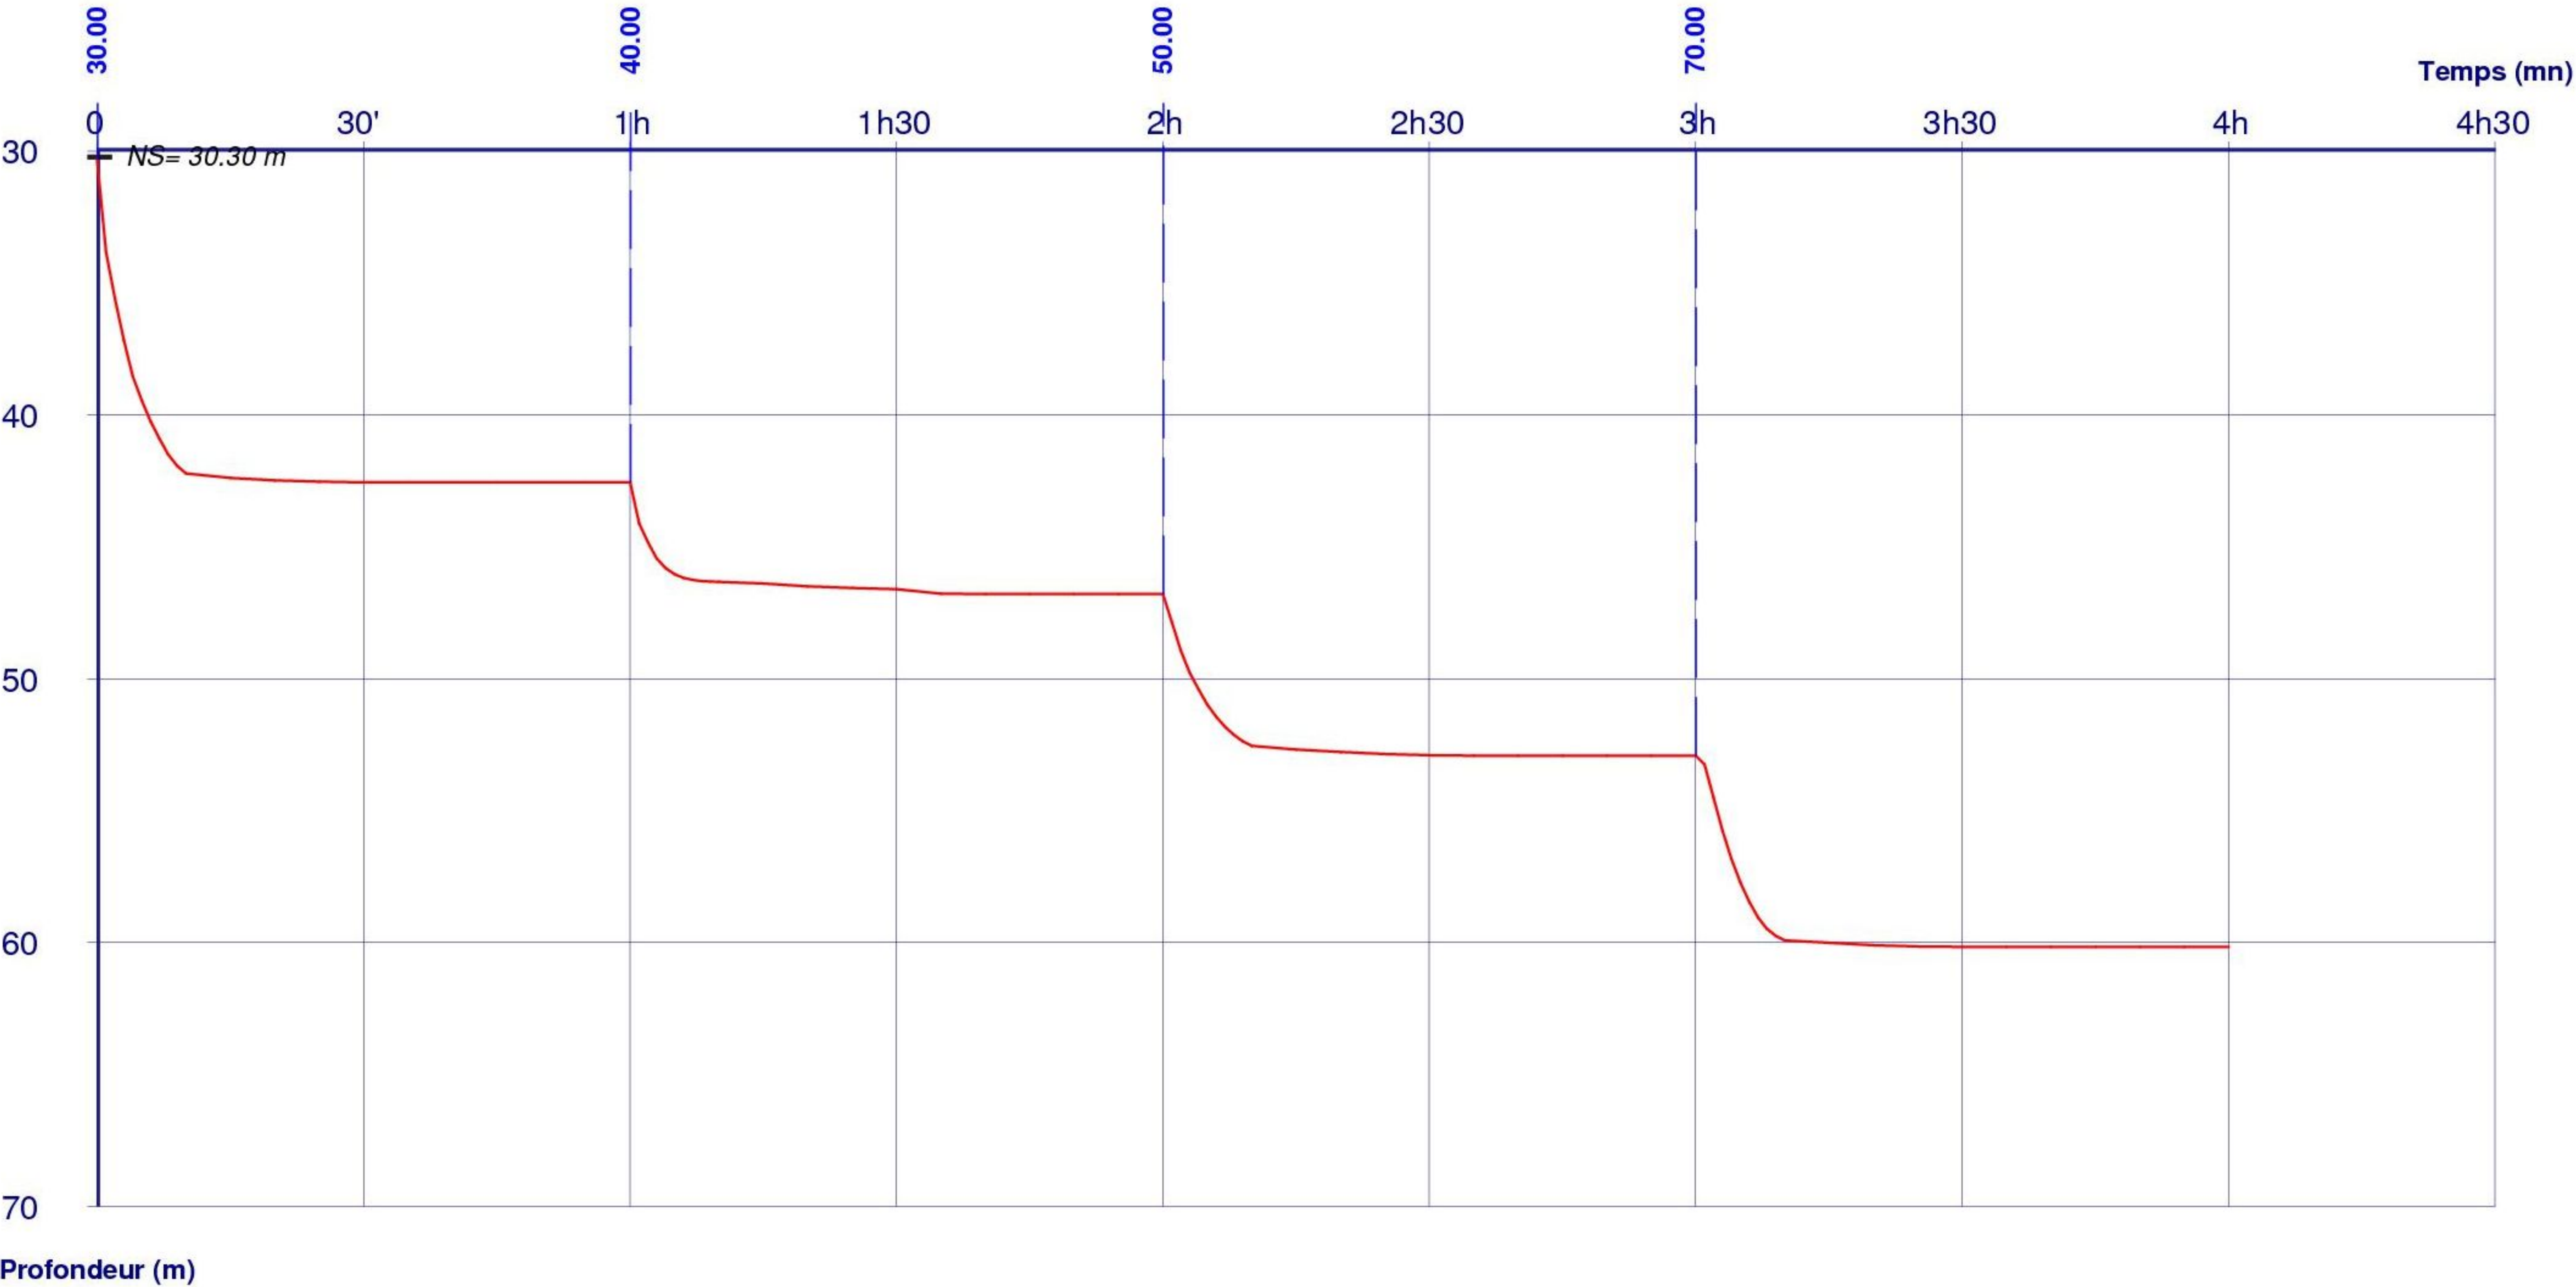

Débits:					
0h00 - 1h00	=	30.00 m3/h	3h00 - 4h00	=	70.00 m3/h
1h00 - 2h00	=	40.00 m3/h			
2h00 - 3h00	=	50.00 m3/h			