

DOSSIER TECHNIQUE

PZB1-1

Entreprise: GAUFOR

Client:

Maître d'oeuvre: ENVIROPOL-CONSEILS

28, rue de la Donelière
35000 RENNES

Exploitant:

Code National BSS : BSS004ALYW / PZB1_1

N° Déclaration ** :

Police de l'eau * :

* Numéro de déclaration au titre de la police de l'eau

** N° d'enregistrement de déclaration préalable

Lieu de l'ouvrage : Quai Fernand Dupuy
94600 CHOISY LE ROI

Coordonnées : Longitude 002°24'46,7"E Latitude 048°45'48,9"N Altitude : 0.00 m

Nombre de forages : 1

Date début de l'ouvrage : 04/06/2019

Resp. M. Ouvrage :

Date fin de l'ouvrage : 04/06/2019

Resp. M. Oeuvre :

Machine :

Resp. Chantier :

Date début pompage : Niveau statique non perturbé : -3.27 m

Date fin de pompage : Débit Maxi. d'essai : 0.00 m3/h

Nombre de nappes identifiées : Rabattement correspondant : 0.00 m

Notes :

TRONCONS de L'OUVRAGE

PZB1-1

Client:
Maître d'oeuvre: ENVIROPOL-CONSEILS
Lieu de l'ouvrage : Quai Fernand Dupuy
94600 CHOISY LE ROI

LITHOLOGIE

De	à	Libellé
0.00	0.10	Graves
0.10	0.40	Sables
0.40	1.80	Limons sablo-graveleux
1.80	3.40	Limons sableux
3.40	6.00	Sables graveleux

FORAGE

De	à	Ø"	Ømm	Mode de forage	Fluide de forage
0.00	6.00	4"5/8	118.00	M.f.t.	Eau-claire

* Reconnaissance

TUBAGE

De	à	Ø"	Ømm	Epais.	Ecra.	Nature du tubage	Type	Slot	Vide %
0.00	2.00	2"3/8	60.00	0.00		P.v.c.	Tube-plein		
2.00	5.90	2"3/8	60.00	0.00		P.v.c.	Crepine fentes	1.00	
5.90	6.00	2"3/8	60.00	0.00		P.v.c.	Bouchon-de-pied		

Code BSS : BSS004ALYW / PZB1

PZB1-1

Travaux réalisés :
du : 04/06/2019 au : 04/06/2019

1/1

Client :

Maitre d'oeuvre :

ENVIROPOL-CONSEILS

Localisation de l'ouvrage : Quai Fernand Dupuy

94600 CHOISY LE ROI

Coordonnées de l'ouvrage :

Géographique

Longitude (X): 002°24'46,7"E


Latitude (Y): 048°45'48,9"N

Altitude sol (Z): +0,000 m

Echelle : 1/30

Profondeurs en m au-dessous du repère zéro sol (signe + au-dessus)

Nombre de forages : 1

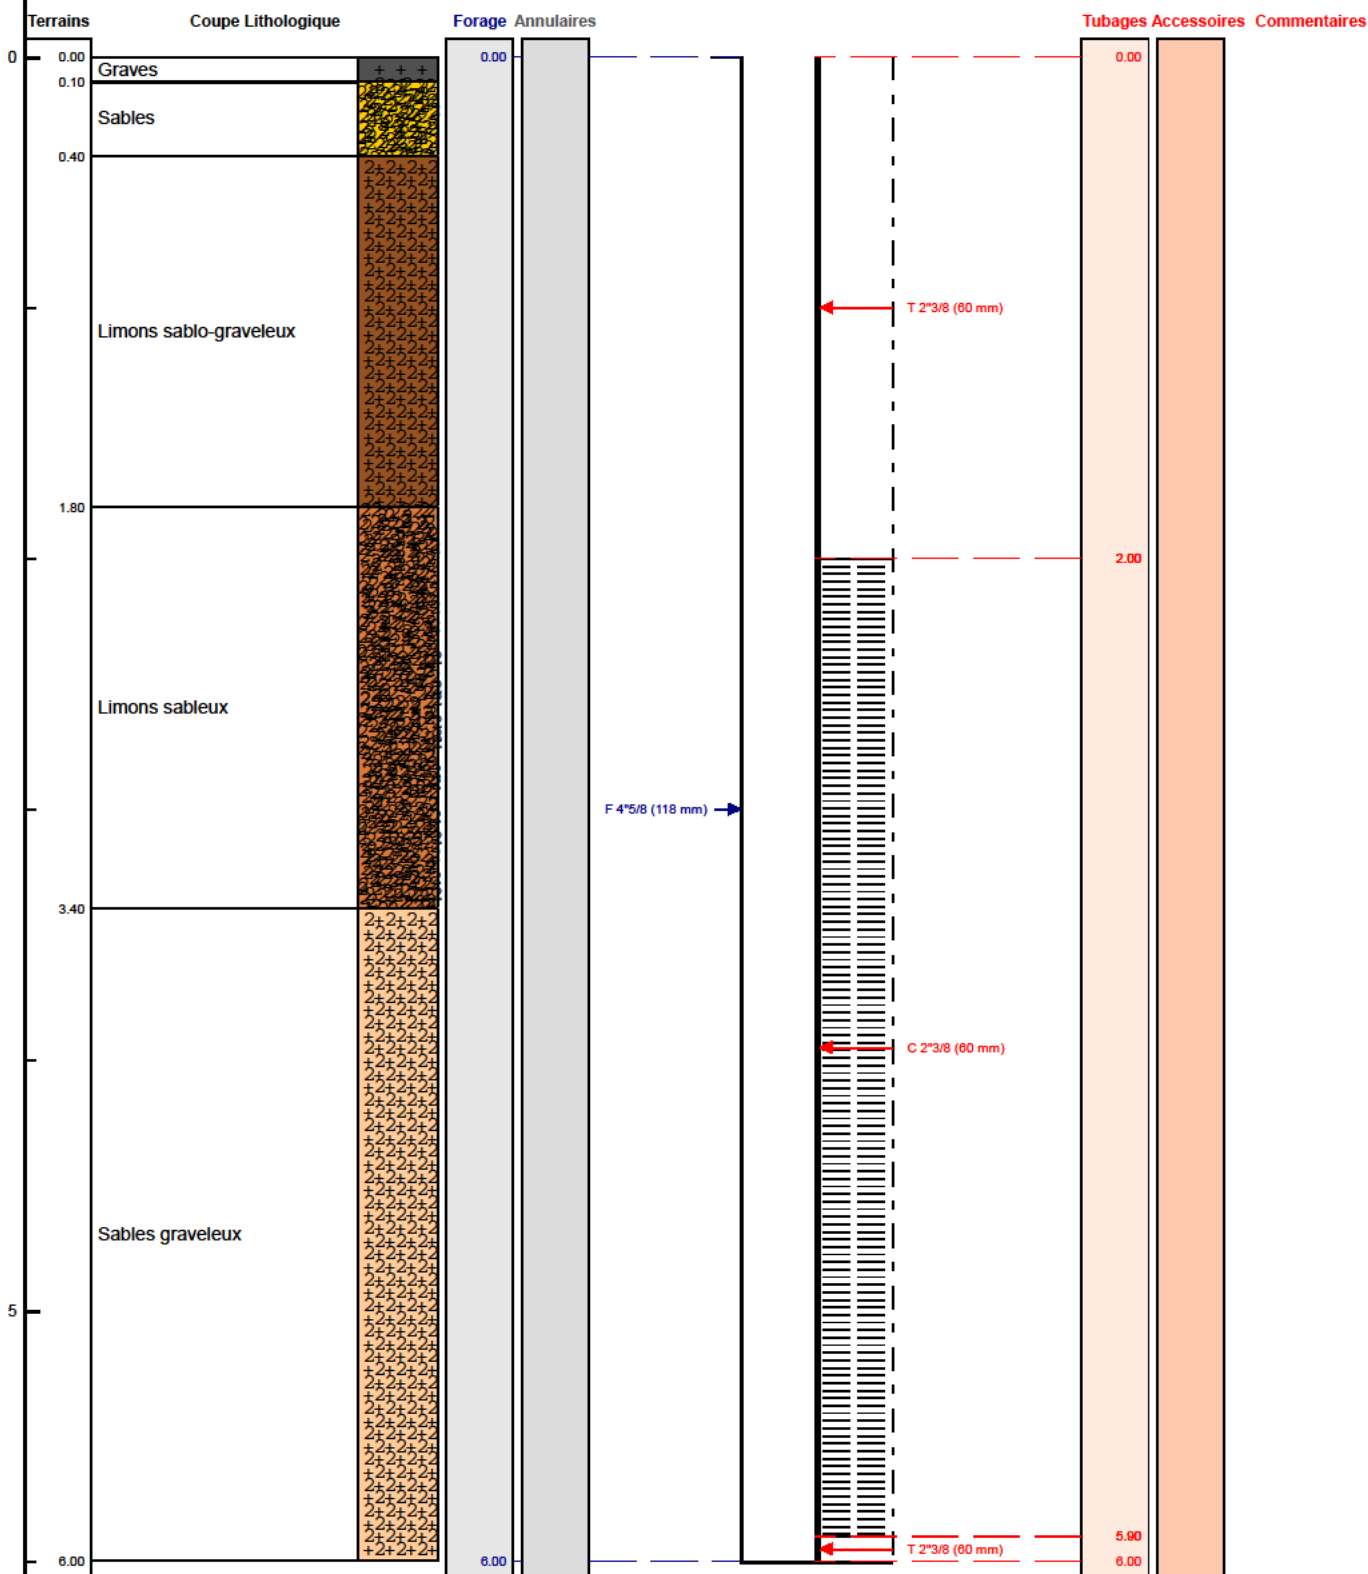

Le/...../..... à

CERTIFIE CONFORME A L'OUVRAGE EXECUTE

Tampon et signature du chef d'entreprise