

# DOSSIER TECHNIQUE

## RAPPORT TRAVAUX: RECONNAISSANCE FR1

Entreprise:	PICARDIE FORAGES SARL
Client:	
Maître d'oeuvre:	
Exploitant:	

Code National BSS : BSS004AXER / X

N° Déclaration \*\*: en attente

Police de l'eau \* :

\* Numéro de déclaration au titre de la police de l'eau

\*\* N° d'enregistrement de déclaration préalable

**Lieu de l'ouvrage :** Le Rond de Bruyère (Section OA Parcelle n°1098)  
60530 MORANGLES

**Coordonnées :**      **Longitude**    598 080      **Latitude**    2 465 271      **Altitude :**      78.00    m  
**Zone**    Lambert 2 étendu métrique

**Nombre de forages :** 1

**Date début de l'ouvrage :**    23/10/2020      **Resp. M. Ouvrage :**

**Date fin de l'ouvrage :**      30/10/2020      **Resp. M. Oeuvre :**

**Machine :**                      INGERSOLL R32      **Resp. Chantier :**

**Date début pompage :**      30/10/2020      **Niveau statique non perturbé :**      33.20    m

**Date fin de pompage :**      30/10/2020      **Débit Maxi. d'essai :**                      1.00    m3/h

**Nombre de nappes identifiées :**    1      **Rabattement correspondant :**      32.00    m

**Notes :**                      FORAGE ABANDONNE ET REBOUCHE  
Q=1 m3/h à 65 m

## TRONCONS de L'OUVRAGE

## RAPPORT TRAVAUX: RECONNAISSANCE FR1

Client:

Maître d'oeuvre:

Lieu de l'ouvrage : Le Rond de Bruyère (Section OA Parcelle n°1098)

60530 MORANGLES

## LITHOLOGIE

De	à	Libellé
0.00	3.20	LIMONS
3.20	16.00	CRAIE BLANCHE A SILEX
16.00	41.00	CRAIE JAUNE A SILEX
41.00	45.00	CRAIE TRES MOLLE ET SABLEUSE
45.00	72.00	CRAIE BLANCHE TENDRE

## FORAGE

De	à	Ø"	Ømm	Mode de forage	Fluide de forage
0.00	72.00	14"3/4	374.00	Rotary	Eau-claire

\* Reconnaissance

## REPLISSAGE

De	à	Ø"	Ømm	Matériau	Nature	Méthode de pose	Texture	Gra. (mm)	Vol. m3
0.00	5.00	Rebouc	0.00	Argile					
5.00	30.00	Rebouc	0.00	Gravier	Graviers siliceux du	Gravitaire	Concasse	5.00-20.00	2.80
30.00	35.00	Rebouc	0.00	Billes-argile	Compactonite				
35.00	72.00	Rebouc	0.00	Gravier	Graviers siliceux du	Gravitaire	Roule	4.00-8.00	4.20

## ACCESSOIRE

De	à	Type d'accessoire
-0.50	-0.50	Capot
24.00	25.00	Jupe

Client :

Maitre d'oeuvre :

Localisation de l'ouvrage : **Le Rond de Bruyère (Section OA Parcelle n°1098)**

60530 MORANGLES

Coordonnées de l'ouvrage :

Lambert 2 étendu métrique

Longitude (X): 598 080


Latitude (Y): 2 465 271

Altitude sol (Z): +78,000 m

Echelle : 1/364

Profondeurs en m au-dessous du repère zéro sol (signe + au-dessus)

Nombre de forages : 1

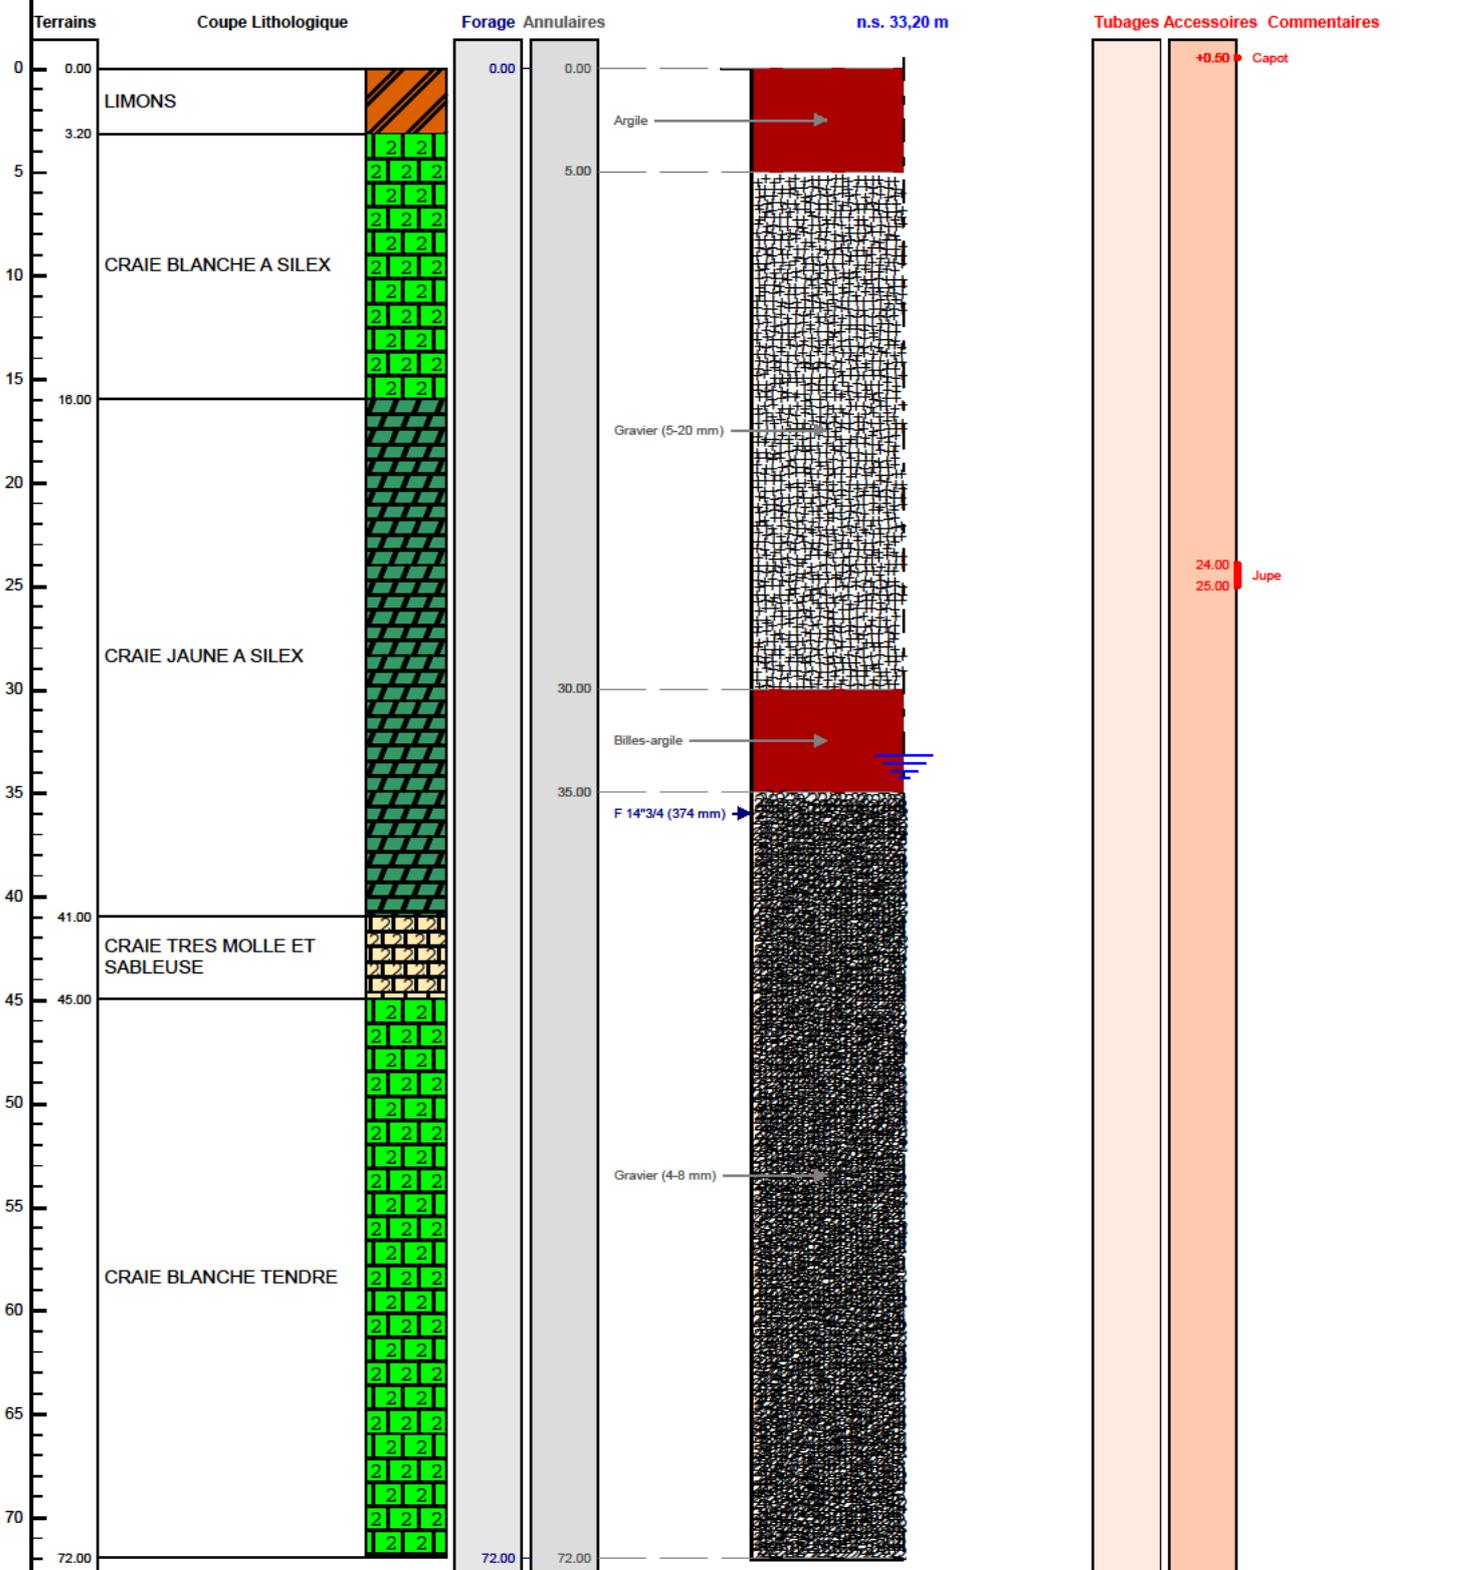

Le ...../...../..... à .....  
 CERTIFIE CONFORME A L'OUVRAGE EXECUTE  
 Tampon et signature du chef d'entreprise