

DOSSIER TECHNIQUE

RAPPORT TRAVAUX: RECONNAISSANCE FR2

Entreprise: PICARDIE FORAGES SARL

Client:

Maître d'oeuvre:

Exploitant:

Code National BSS : BSS004AXJA / X

N° Déclaration ** :

Police de l'eau * :

* Numéro de déclaration au titre de la police de l'eau

** N° d'enregistrement de déclaration préalable

Lieu de l'ouvrage : Le Caillouet (Section OA Parcelle n°85)
60530 MORANGLES

Coordonnées : **Longitude** 596 329 **Latitude** 2 466 796 **Altitude :** 101.00 m
Zone Lambert 2 étendu métrique

Nombre de forages : 1

Date début de l'ouvrage : 26/10/2020 **Resp. M. Ouvrage :**

Date fin de l'ouvrage : 28/10/2020 **Resp. M. Oeuvre :**

Machine : INGERSOLL R32 **Resp. Chantier :**

Date début pompage : 28/10/2020 **Niveau statique non perturbé :** 48.70 m

Date fin de pompage : 28/10/2020 **Débit Maxi. d'essai :** 3.00 m3/h

Nombre de nappes identifiées : 1 **Rabattement correspondant :** 19.30 m

Notes : FORAGE ABANDONNE ET REBOUCHE
Q=3m3/h ND=68 m

TRONCONS de L'OUVRAGE

RAPPORT TRAVAUX: RECONNAISSANCE FR2

Client:

Maître d'oeuvre:

Lieu de l'ouvrage :

Le Caillouet (Section OA Parcelle n°85)

60530

MORANGLES

LITHOLOGIE

| De | à | Libellé |
|------|-------|-----------------------|
| 0.00 | 1.50 | LIMONS |
| 1.50 | 75.00 | CRAIE BLANCHE A SILEX |

FORAGE

| De | à | Ø" | Ømm | Mode de forage | Fluide de forage |
|------|-------|-----|--------|----------------|------------------|
| 0.00 | 75.00 | 11" | 279.00 | Rotary | Eau-claire |

* Reconnaissance

REMPLISSAGE

| De | à | Ø" | Ømm | Matériau | Nature | Méthode de pose | Texture | Gra. (mm) | Vol. m3 |
|-------|-------|--------|------|---------------|----------------------|-----------------|----------|------------|---------|
| 0.00 | 5.00 | Rebouc | 0.00 | Argile | | | | | |
| 5.00 | 45.00 | Rebouc | 0.00 | Gravier | Graviers siliceux du | Gravitaire | Concasse | 5.00-20.00 | 2.56 |
| 45.00 | 50.00 | Rebouc | 0.00 | Billes-argile | Compactonite | | | | |
| 50.00 | 75.00 | Rebouc | 0.00 | Gravier | Graviers siliceux du | Gravitaire | Roule | 4.00-8.00 | 1.60 |

Client :

Maitre d'oeuvre :

Localisation de l'ouvrage : Le Caillouet (Section OA Parcelle n°85)

60530

MORANGLES

Coordonnées de l'ouvrage :

Lambert 2 étendu métrique

Longitude (X): 596 329


Latitude (Y): 2 466 796

Altitude sol (Z): +101,000 m

Echelle : 1/377

Profondeurs en m au-dessous du repère zéro sol (signe + au-dessus)

Nombre de forages : 1

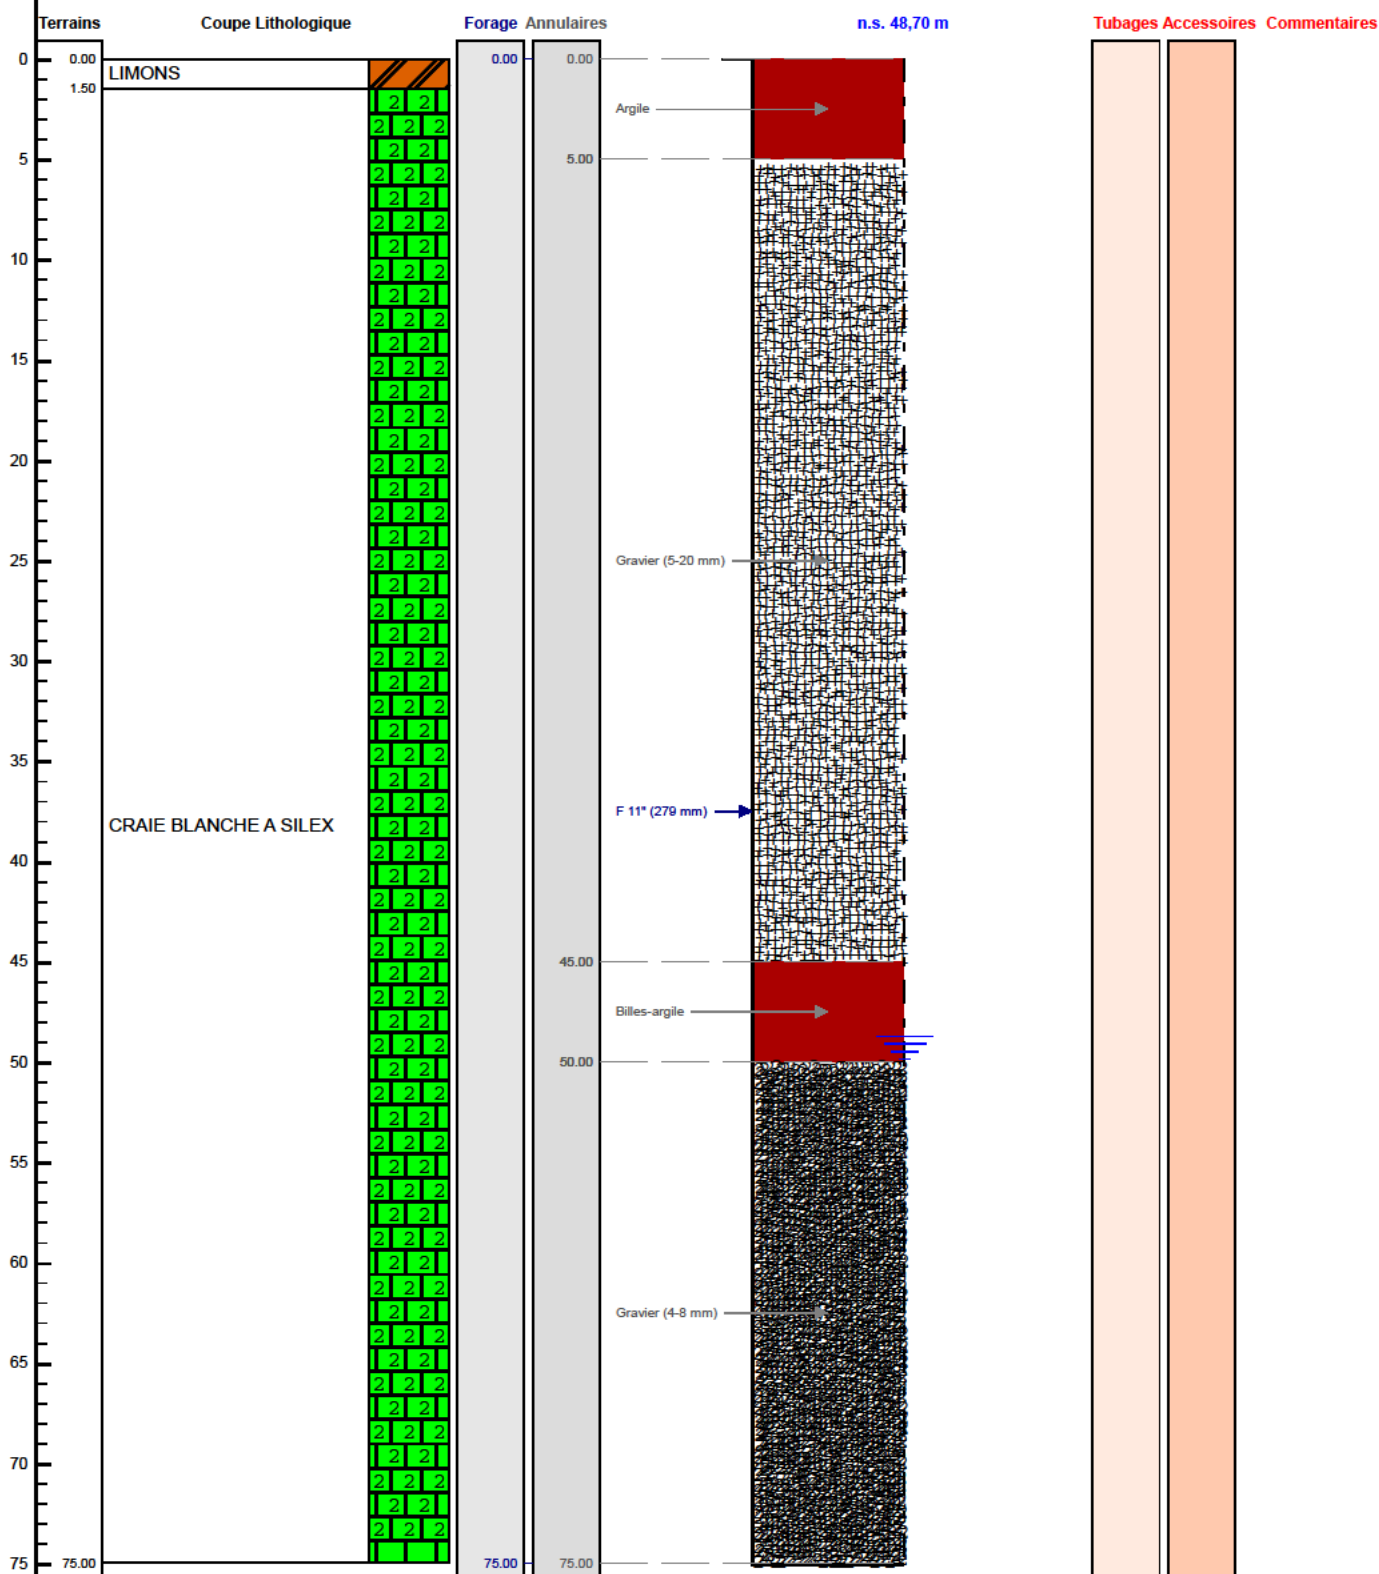

Le/...../..... à

CERTIFIE CONFORME A L'OUVRAGE EXECUTE

Tampon et signature du chef d'entreprise