


SONDAGE DE RECONNAISSANCE S 2  
COUPE LITHOLOGIQUE

SONDAGE DE RECONNAISSANCE S 2  
COUPE TECHNIQUE

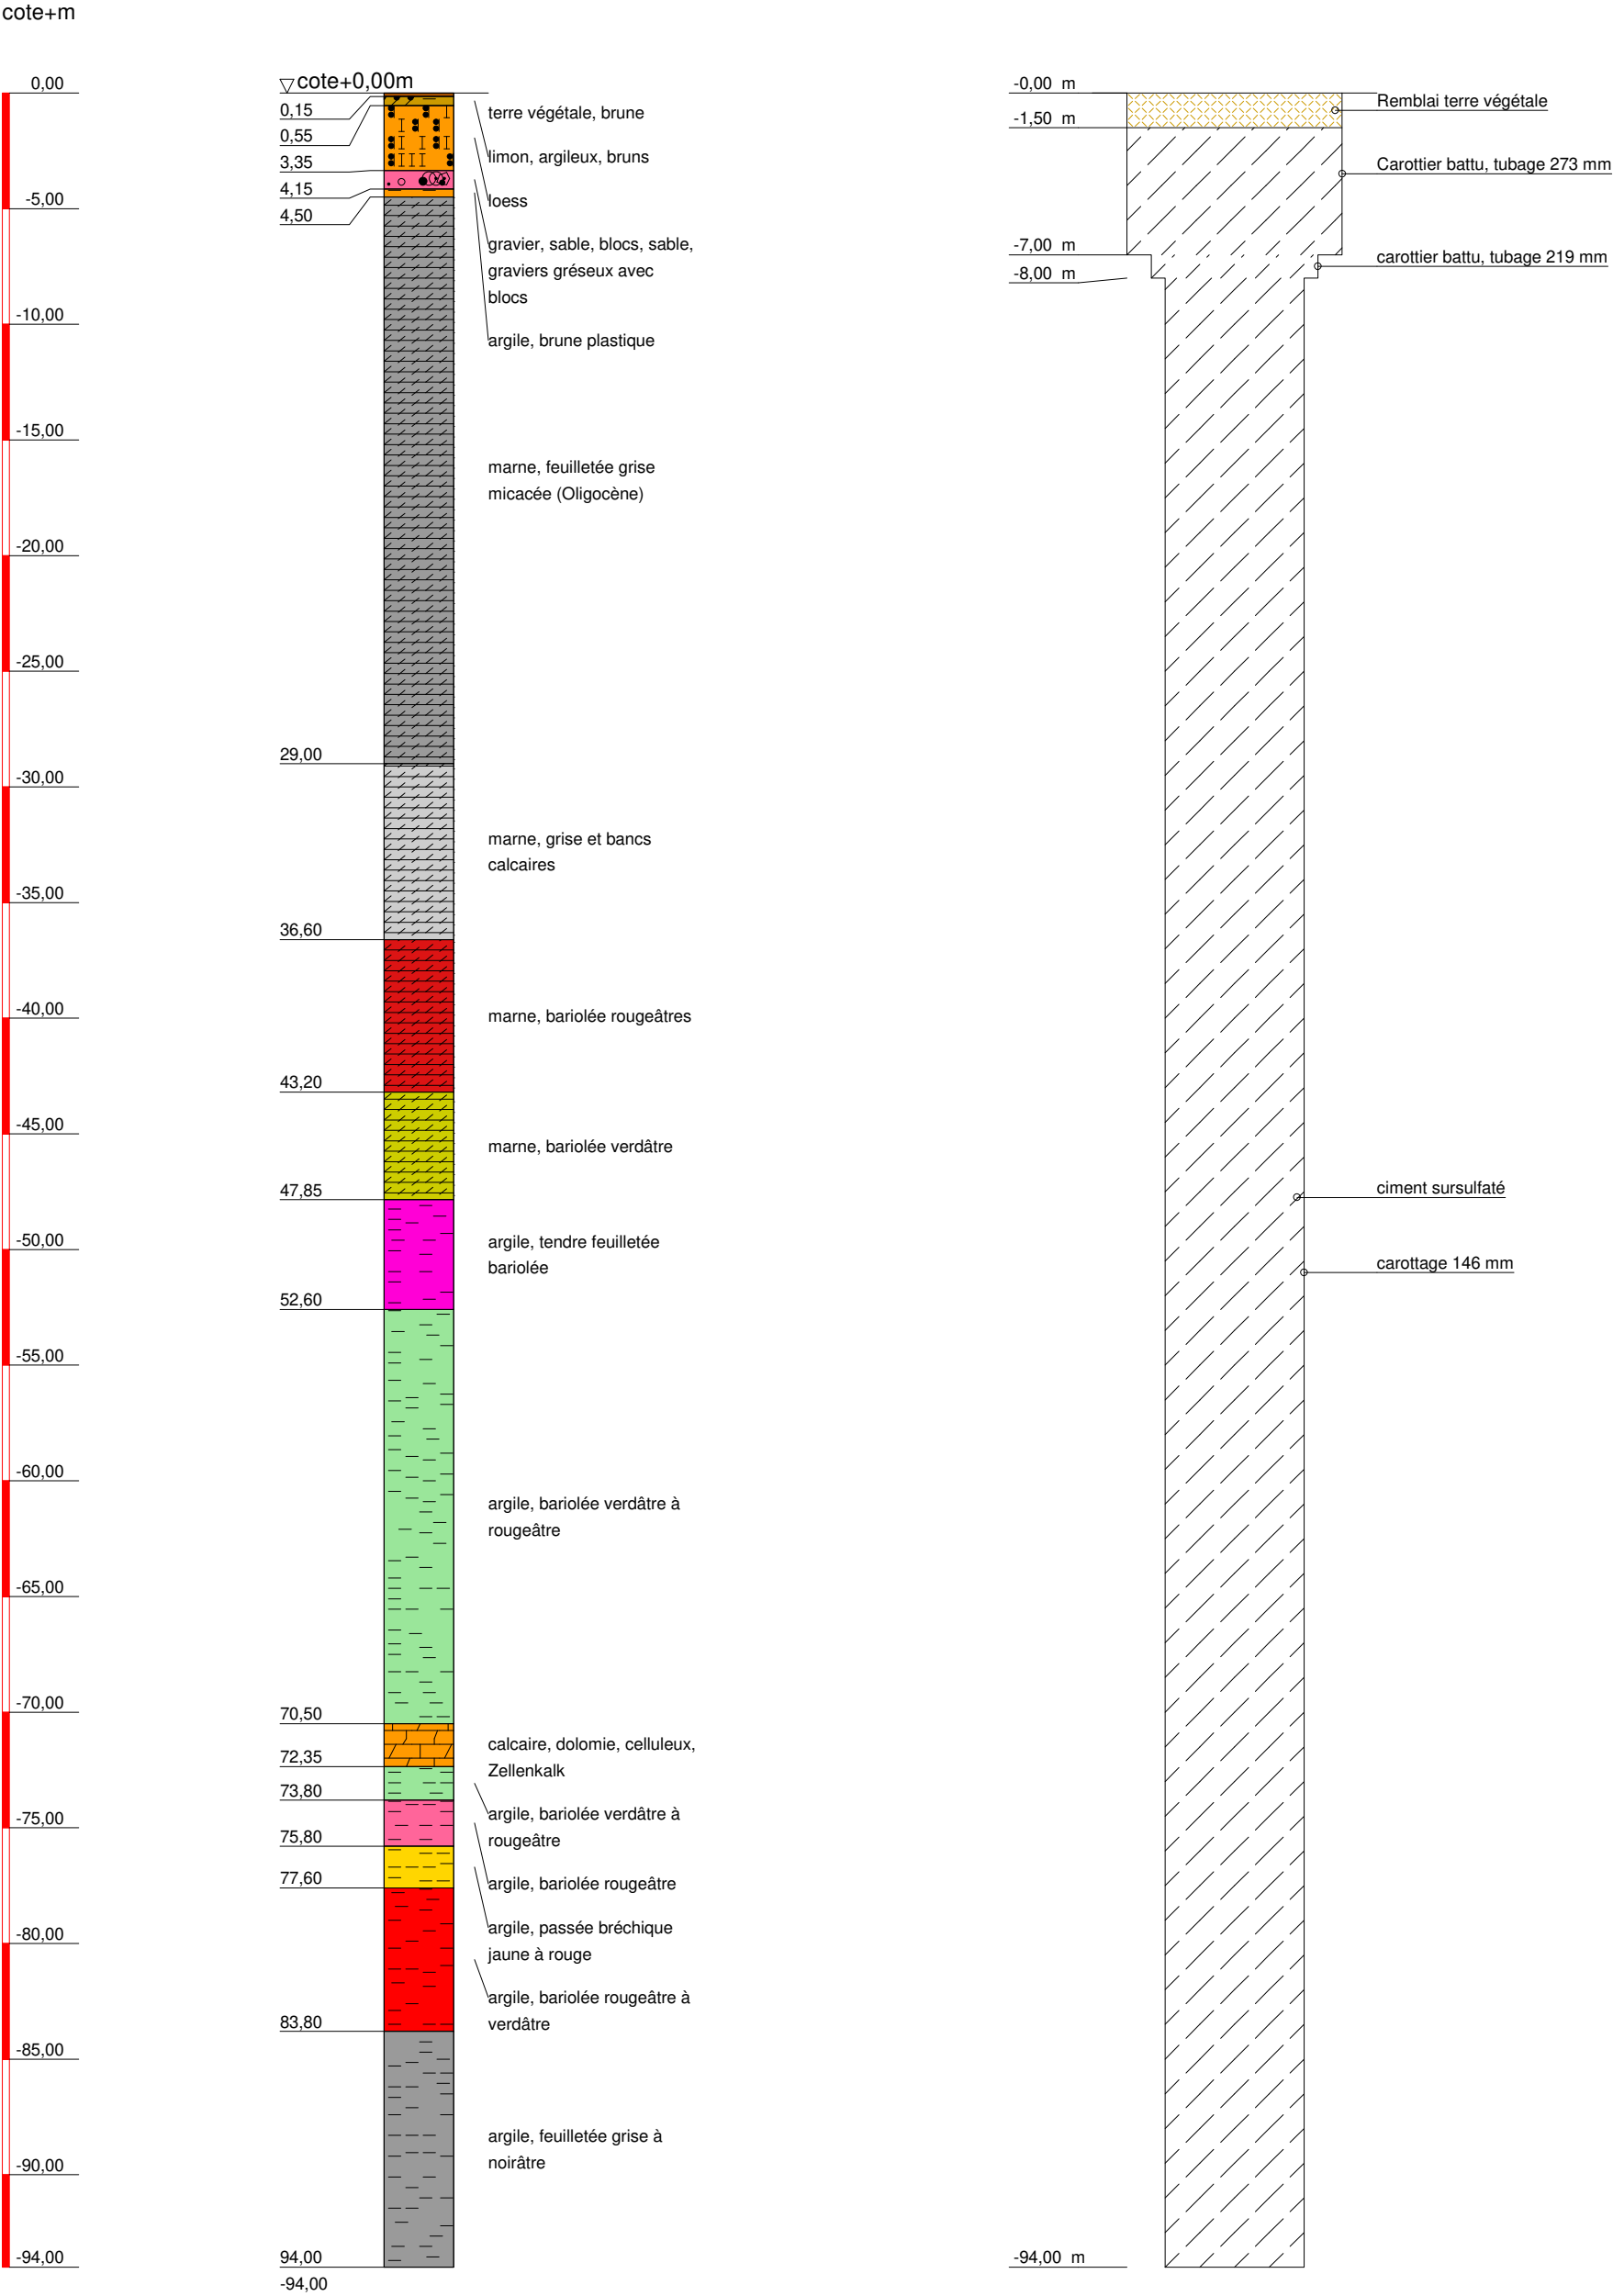

<div><div><div>AKWATERRA</div><div>Conseils Eau &amp; Sous-Sol</div></div><div>15 rue des Vosges 67560 Rosheim Tel.: 03 88 49 26 91 charles.frey@akwaterra.fr</div></div>	<div>Chantier:<div>SCI Clos des Vignes</div>Sondages de reconnaissance</div> <div>Désignation du Plan:<div>SONDAGE S 2</div></div> <div>N°BSS : BSS004CUKZ</div>	Plan-No: A
		Projet-No: 2020-0178
		Date: 01/02/2022
		Échelle: 1 / 300
		Respons.: Charles FREY