

DOSSIER TECHNIQUE

FORAGE D'EAU

Entreprise:	NORMANDIE FORAGE .
Client:	
Maître d'oeuvre:	
Exploitant:	

Code National BSS :

N° Déclaration ** : 10711

Police de l'eau * :

* Numéro de déclaration au titre de la police de l'eau

** N° d'enregistrement de déclaration préalable

Lieu de l'ouvrage : 5 RUE DES AVIATEURS

61200 OCCAGNES

Coordonnées : Longitude 0 Latitude 0 Altitude : 0.00 m
Zone Lambert 1 carto métrique

Nombre de forages : 1

Date début de l'ouvrage : 27/10/2021

Resp. M. Ouvrage :

Date fin de l'ouvrage : 27/10/2021

Resp. M. Oeuvre :

Machine : ECOFORE

Resp. Chantier :

Date début pompage :

Niveau statique non perturbé : 3.00 m

Date fin de pompage :

Débit Maxi. d'essai : 6.00 m3/h

Nombre de nappes identifiées :

Rabattement correspondant : 0.00 m

Notes : FORAGE DE PRELEVEMENT

TRONCONS de L'OUVRAGE

FORAGE D'EAU

Client:

Maître d'oeuvre:

Lieu de l'ouvrage : 5 RUE DES AVIATEURS
61200 OCCAGNES

LITHOLOGIE

De	à	Libellé
0.00	1.00	TERRE
1.00	12.00	CALCAIRE BLANC + JAUNE DEGRADEE
12.00	15.00	CALCAIRE JAUNE + SABLE + ARGILE
15.00	18.00	MARNE VERTE + SABLE

FORAGE

De	à	Ø"	Ømm	Mode de forage	Fluide de forage
0.00	5.00	8"7/8	225.00	M.f.t.	Air
5.00	18.00	6"1/2	165.00	M.f.t.	Air

* Reconnaissance

ARRIVEES D'EAU

Profondeur (m)	Débit (m3/heure)
13.00	6.00

TUBAGE

De	à	Ø"	Ømm	Epais.	Ecra.	Nature du tubage	Type	Slot	Vide %
0.00	6.00	4"7/8	125.00	0.00		P.v.c.	Tube-plein		50
6.00	14.00	4"7/8	125.00	0.00		P.v.c.	Crepine fentes		
14.00	18.00	4"7/8	125.00	0.00		P.v.c.	Tube-plein		

REPLISSAGE

De	à	Ø"	Ømm	Matériau	Nature	Méthode de pose	Texture	Gra. (mm)	Vol. m3
0.00	5.00	4"7/8	125.00	Ciment	Clk	Sous pression			
5.00	18.00	4"7/8	125.00	Gravier	Graviers de loire	Gravitaire	Roule		

FORAGE D'EAU

Client :

Maitre d'oeuvre :

Localisation de l'ouvrage : 5 RUE DES AVIATEURS

61200 OCCAGNES

Travaux réalisés :

du : 27/10/2021 au : 27/10/2021

Coordonnées de l'ouvrage :

Lambert 1 carto métrique

Longitude (X):

Latitude (Y):

Altitude sol (Z):


+0.000 m

Echelle : 1/90

Profondeurs en m au-dessous du repère zéro sol (signe + au-dessus)

Nombre de forages :

1

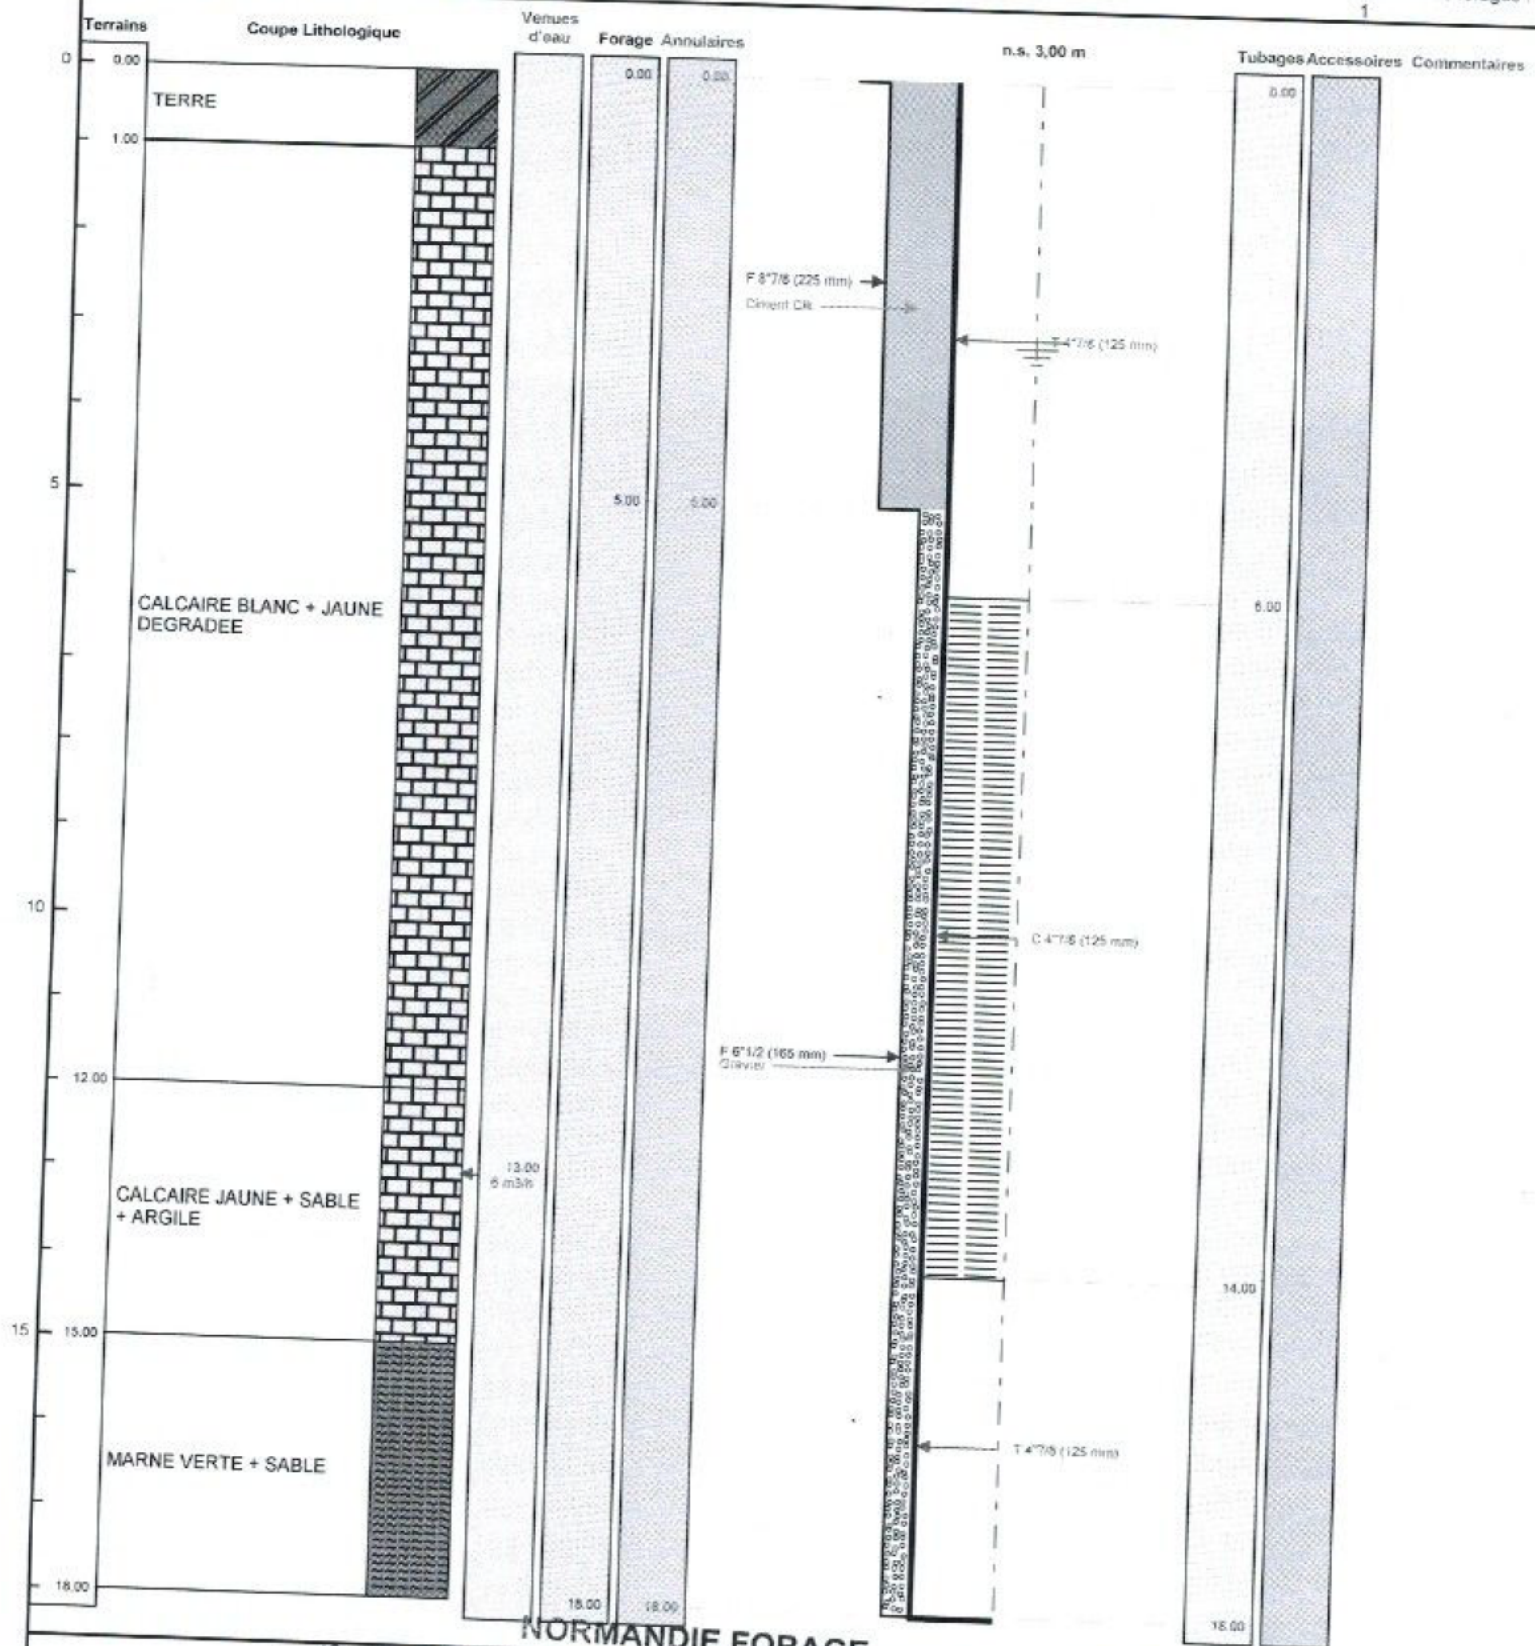

NORMANDIE FORAGE

Le 17.02.2022 à 14h30, par M. Odon 14790.VERSON

CERTIFIE CONFORME A L'ORDONNANCE N° 15-05-68 74

Tampon et signature du chef d'entreprise

N° Siret 420 697 708 00022

Lambert 1 carto métrique

Long.:

0

Lat.:

0

Alt.: +0.000 m

PAGE: 3