

DOSSIER TECHNIQUE

FORAGE D'EAU

Entreprise:	NORMANDIE FORAGE .
Client:	
Maître d'œuvre:	
Exploitant:	

Code National BSS :

N° Déclaration ** : 10466

Police de l'eau ^ :

^ Numéro de déclaration au titre de la police de l'eau

** N° d'enregistrement de déclaration préalable

Lieu de l'ouvrage : IMPASSE BOIS CORDIEU
27250 RUGLES

Coordonnées : Longitude 0 Latitude 0 Altitude : 0.00 m
Zone Lambert 1 carto métrique

Nombre de forages : 1

Date début de l'ouvrage : 23/11/2021

Resp. M. Ouvrage :

Date fin de l'ouvrage : 24/11/2021

Resp. M. Oeuvre :

Machine : ECOFORE

Resp. Chantier :

Date début pompage : Niveau statique non perturbé : 30.00 m

Date fin de pompage : Débit Maxi. d'essai : 5.00 m³/h

Nombre de nappes identifiées : Rabattement correspondant : 0.00 m

Notes :

TRONCONS de L'OUVRAGE

FORAGE D'EAU

Client:

Maître d'oeuvre:

Lieu de l'ouvrage : IMPASSE BOIS CORDIEU
27250 RUGLES

LITHOLOGIE

De	à	Libellé
0.00	1.00	TERRE ET SILEX
1.00	3.00	ARGILE ROUGE A SILEX
3.00	15.00	ARGILE JAUNE FONCE MARRON CLAIRE A SILEX
15.00	30.00	CRAIE BLANCHE GROS SILEX
30.00	36.00	ARGILE MARRON CLAIRE PLUS GLOCONIE
36.00	48.00	CRAIE ARGILEUSE BLANCHE MARRON CLAIRE
48.00	75.00	CALCAIRE BLANC GRIS + SILEX + MARNE GRISE
75.00	80.00	CALCAIRE GRIS + SABLE GRIS

FORAGE

De	à	Ø"	Ømm	Mode de forage	Fluide de forage
0.00	20.00	8"7/8	225.00	M.f.t.	Air
10.00	80.00	6"1/2	165.00	M.f.t.	Air

* Reconnaissance

ARRIVEES D'EAU

Profondeur (m)	Débit (m3/heure)
72.00	3.00

TUBAGE

De	à	Ø"	Ømm	Epais.	Ecra.	Nature du tubage	Type	Slot	Vide %
0.00	64.00	4"7/8	125.00	0.00		P.v.c.	Tube-plein		
64.00	76.00	4"7/8	125.00	0.00		P.v.c.	Croûpe fentes		
76.00	80.00	4"7/8	125.00	0.00		P.v.c.	Tube-plein		50

REEMPLISSAGE

De	à	Ø"	Ømm	Matériau	Nature	Méthode de pose	Texture	Gra. (mm)	Vol. m3
0.00	20.00	4"7/8	125.00	Ciment	Clk	Sous pression			

FORAGE D'EAU

Client:

Maitre d'oeuvre :

Localisation de l'ouvrage : IMPASSE BOIS CORDIEU
27250 RUGLES

Travaux réalisés	11
du 23/11/2021 au 24/11/2021	1

Coordonnées de l'ouvrage :

Lambert 1^{re} carte métrique

Longitude (X):


Latitude (Y).

Altitude sol (Z): +0.000 m

Echelle : 1/402

Profondeurs en m au-dessous du repère zéro sol (signe + au-dessus)

Nombre de forages :

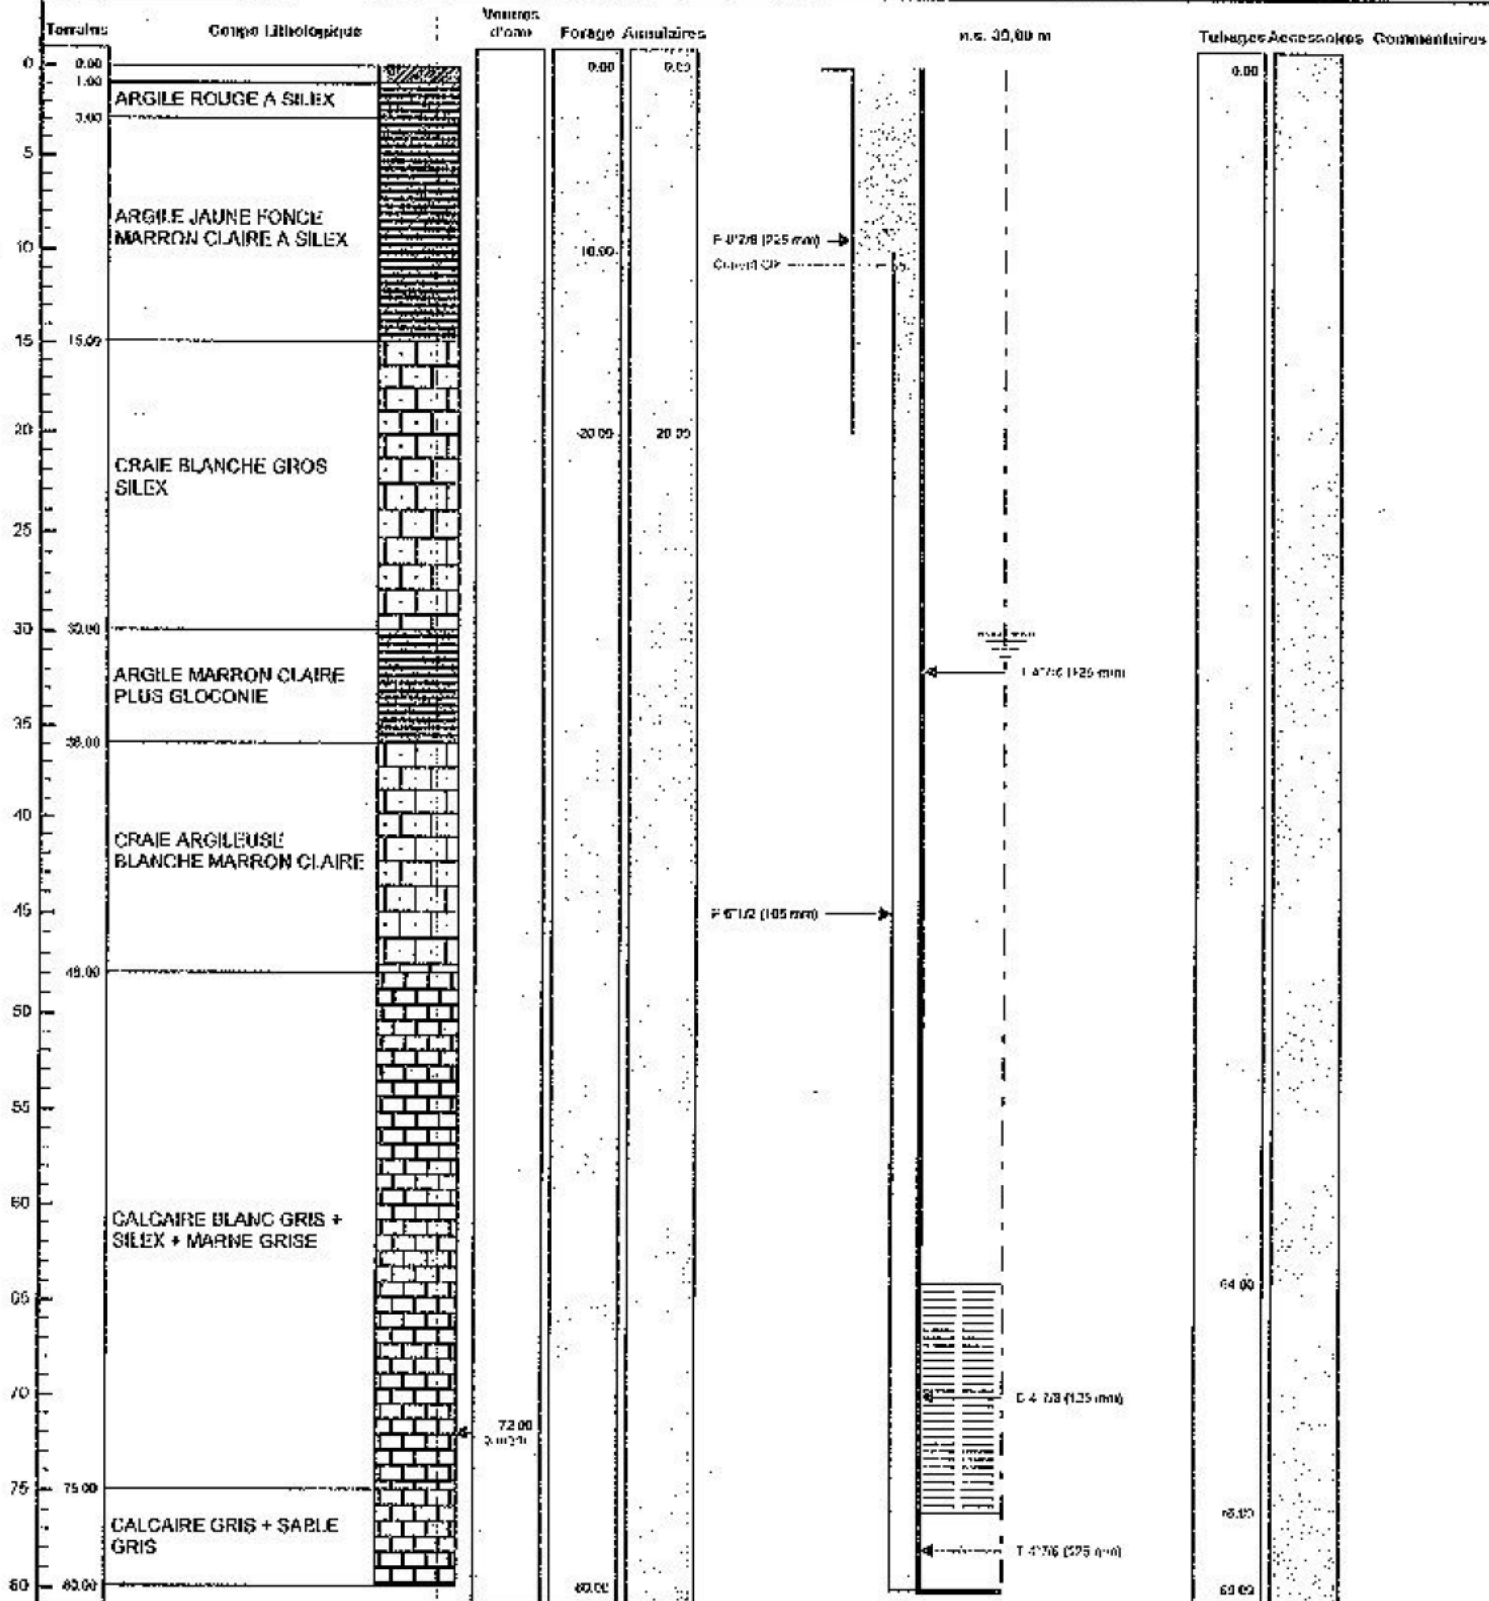

Le 09/02/2022 à 14h30
CERTIFIE CONFORME A L'OUVRAGE
Tampon et signature du chef d'entreprise

EXCISE

Lambert 1 carto métrique : Long 108 10 27 lat : 06 18 05 Alt : 0,000 m

Tel.: 0291 08 10 27 - Port.: 03 76 05 88 74

normandloforego@wanadoo.fr

N° S/fin: 420 697 704 00022