

DOSSIER TECHNIQUE

FORAGE D'EAU

Entreprise:	2GH
Client:	VILLE DE TOULOUSE 12 rue Roquemaurel 31000 TOULOUSE
Maître d'oeuvre:	ANTEA GROUP RUE JEAN BART, DIAPASON B 31670 LABEGE
Exploitant:	RUE JEAN BART, DIAPASON B 31670 LABEGE

Code National BSS :

N° Déclaration ** : PZ2

Police de l'eau * :

* Numéro de déclaration au titre de la police de l'eau

** N° d'enregistrement de déclaration préalable

Lieu de l'ouvrage : Rue André Maurois, Parc du Petit bois de Bellefontaine
31100 TOULOUSE

Coordonnées : Longitude 570 430 Latitude 6 275 136 **Altitude :** 144.16 m
Zone Lambert-93 métrique

Nombre de forages : 1

Date début de l'ouvrage : 08/12/2021

Resp. M. Ouvrage : COMBES

Date fin de l'ouvrage : 10/12/2021

Resp. M. Oeuvre : BOURROUSSE

Machine :

Resp. Chantier : VIALARD

Date début pompage :

Niveau statique non perturbé : 5.05 m

Date fin de pompage :

Débit Maxi. d'essai : 0.00 m3/h

Nombre de nappes identifiées :

Rabattement correspondant : 0.00 m

Notes :

TRONCONS de L'OUVRAGE

FORAGE D'EAU

Client: VILLE DE TOULOUSE
Maître d'oeuvre: ANTEA GROUP
Lieu de l'ouvrage : Rue André Maurois, Parc du Petit bois de Bellefontaine
31100 TOULOUSE

LITHOLOGIE

De	à	Libellé
0.00	0.20	Terre végétale argilo-sableuse brune
0.20	1.20	Sables-argileux bruns avec des graves et des bouts de briquettes
1.20	3.00	Limons bruns avec des graves
3.00	4.00	Sables bruns avec des graves et des galets
4.00	6.60	Sables graveleux grisâtres
6.60	7.70	Marne beige

FORAGE

De	à	Ø"	Ømm	Mode de forage	Fluide de forage
0.00	7.70	4"	100.00	M.f.t.	Air

* Reconnaissance

TUBAGE

De	à	Ø"	Ømm	Epais.	Ecra.	Nature du tubage	Type	Slot	Vide %
0.00	1.70	2"3/8	60.00	9.00		P.v.c.-lisse	Tube-plein		
1.70	7.70	2"3/8	60.00	9.00		P.v.c.	Crepine fentes		

REMPLISSAGE

De	à	Ø"	Ømm	Matériau	Nature	Méthode de pose	Texture	Gra. (mm)	Vol. m3
0.00	0.30	2"3/8	60.00	Ciment	Autre	Gravitaire			
0.30	1.00	2"3/8	60.00	Billes-argile		Autre			
1.00	7.70	2"3/8	60.00	Gravier	Autre	Gravitaire	Concasse		

ACCESSOIRE

De	à	Type d'accessoire
0.00	0.00	Capot
7.70	7.70	Bouchon

FORAGE D'EAU

Client : VILLE DE TOULOUSE
 Maître d'oeuvre : ANTEA GROUP
 Localisation de l'ouvrage : Rue André Maurois, Parc du Petit bois de
 31100 TOULOUSE


Travaux réalisés : 111
 du : 08/12/2021 au : 10/12/2021

Coordonnées de l'ouvrage :
 Lambert-93 métrique
 Longitude (X): 570 430
 Latitude (Y): 6 275 136
 Altitude sol (Z): +144,160 m

Echelle : 1/39

Profondeurs en m au-dessous du repère zéro sol (signe + au-dessus)

Nombre de forages : 1

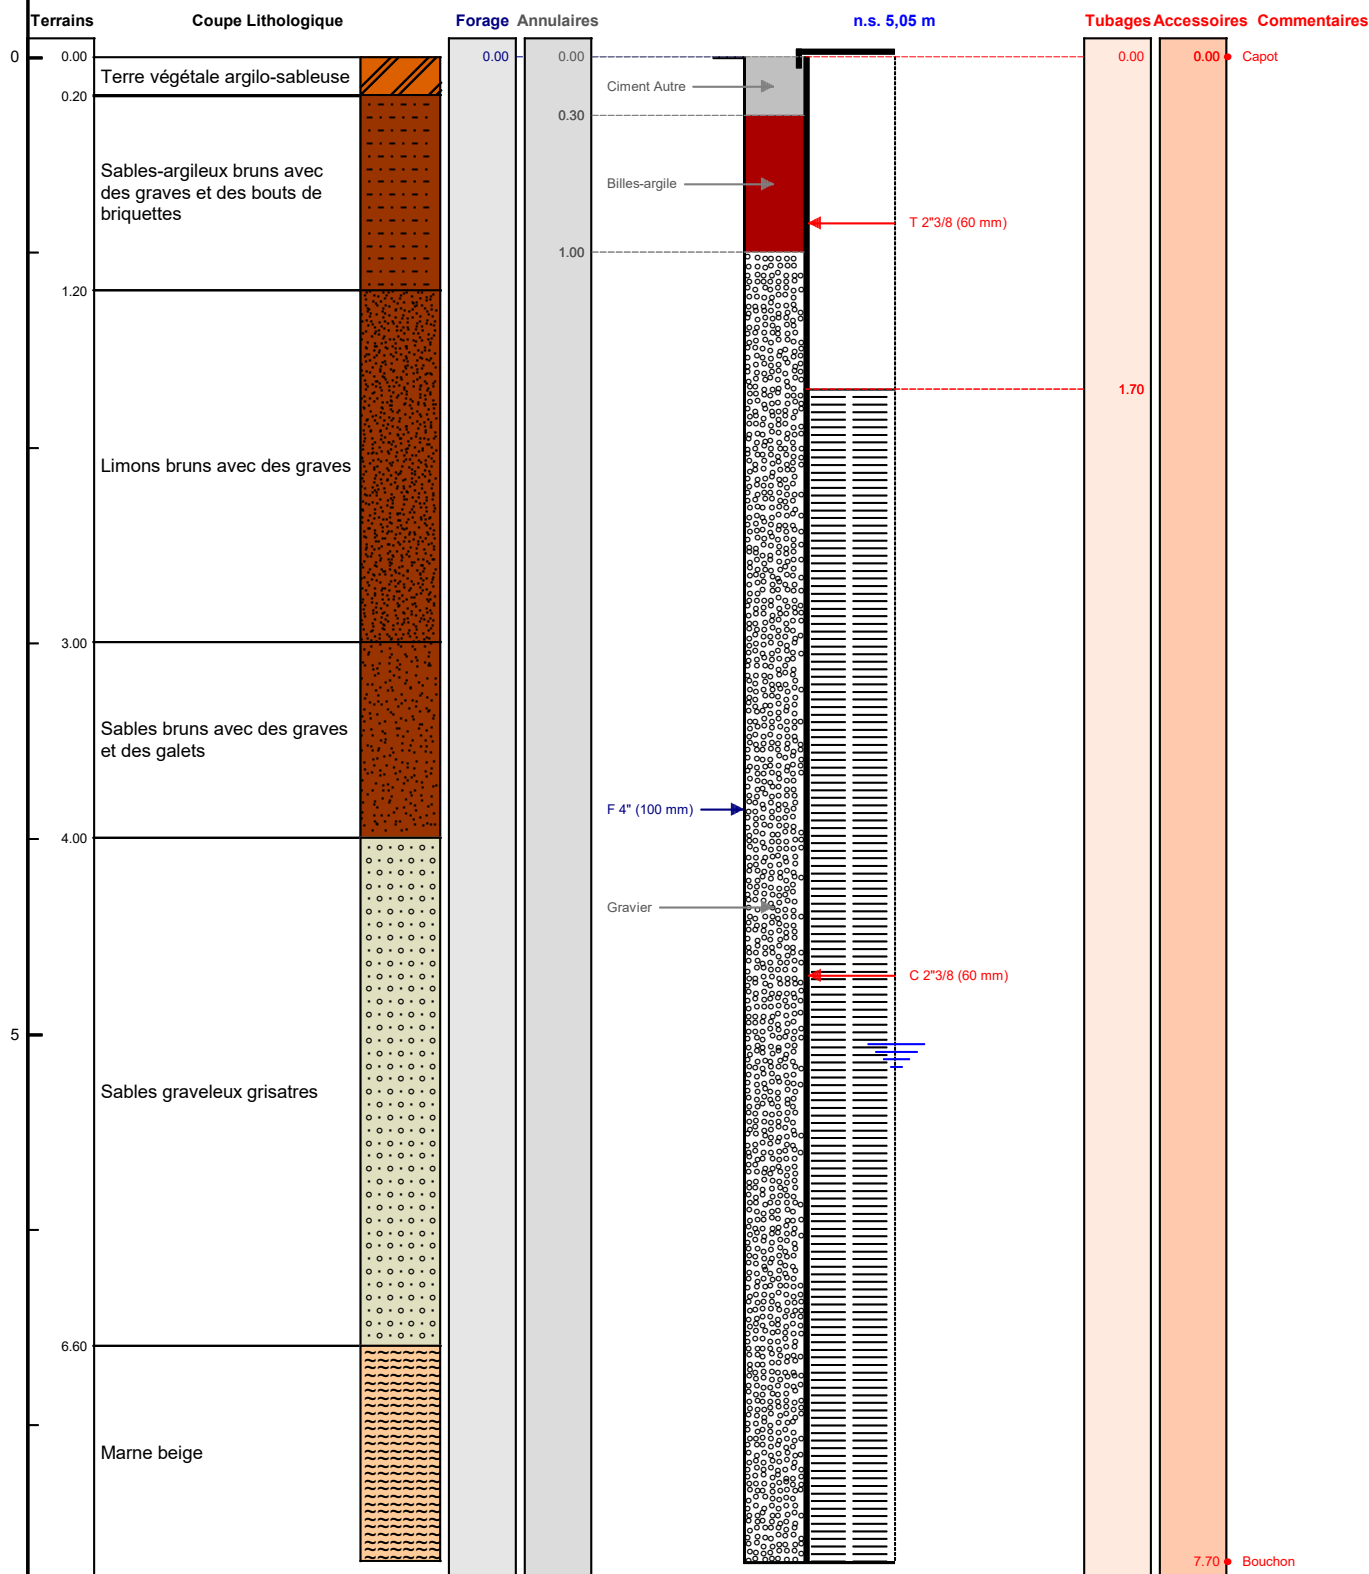

Le/...../..... à
 CERTIFIE CONFORME A L'OUVRAGE EXECUTE
 Tampon et signature du chef d'entreprise