

# DOSSIER TECHNIQUE

## FORAGE D'EAU

<b>Entreprise:</b>	<b>2GH</b>
<b>Client:</b>	<b>VILLE DE TOULOUSE</b> 12 rue Roquemaurel 31000 TOULOUSE
<b>Maître d'oeuvre:</b>	<b>ANTEA GROUP</b> RUE JEAN BART, DIAPASON B 31670 LABEGE
<b>Exploitant:</b>	RUE JEAN BART, DIAPASON B 31670 LABEGE

**Code National BSS :**

**N° Déclaration \*\* :** PZ3

**Police de l'eau \* :**

\* Numéro de déclaration au titre de la police de l'eau

\*\* N° d'enregistrement de déclaration préalable

**Lieu de l'ouvrage :** Rue André Maurois, Parc du Petit bois de Bellefontaine  
31100 TOULOUSE

**Coordonnées :** **Longitude** 570 463 **Latitude** 6 275 078 **Altitude :** 144.26 m  
**Zone** Lambert-93 métrique

**Nombre de forages :** 1

**Date début de l'ouvrage :** 08/12/2021

**Resp. M. Ouvrage :** COMBES

**Date fin de l'ouvrage :** 10/12/2021

**Resp. M. Oeuvre :** BOURROUSSE

**Machine :**

**Resp. Chantier :** VIALARD

**Date début pompage :**

**Niveau statique non perturbé :** 3.85 m

**Date fin de pompage :**

**Débit Maxi. d'essai :** 0.00 m3/h

**Nombre de nappes identifiées :**

**Rabattement correspondant :** 0.00 m

**Notes :**

## TRONCONS de L'OUVRAGE

## FORAGE D'EAU

Client:	VILLE DE TOULOUSE
Maître d'oeuvre:	ANTEA GROUP
Lieu de l'ouvrage :	Rue André Maurois, Parc du Petit bois de Bellefontaine
	31100 TOULOUSE

## LITHOLOGIE

De	à	Libellé
0.00	0.20	Terre végétale argilo-sableuse brune
0.20	1.20	Sables bruns avec des graves
1.20	2.50	Argile sableuse brune avec des graves et des galets
2.50	3.50	Argile sableuse brune avec des graves et des gros galets
3.50	5.20	Sables graveleux grisâtres
5.20	6.40	Marne beige

## FORAGE

De	à	Ø"	Ømm	Mode de forage	Fluide de forage
0.00	6.40	4"	100.00	M.f.t.	Air

\* Reconnaissance

## TUBAGE

De	à	Ø"	Ømm	Epais.	Ecra.	Nature du tubage	Type	Slot	Vide %
0.00	1.40	2"3/8	60.00	9.00		P.v.c.-lisse	Tube-plein		
1.40	6.40	2"3/8	60.00	9.00		P.v.c.	Crepine fentes		

## REMPLISSAGE

De	à	Ø"	Ømm	Matériau	Nature	Méthode de pose	Texture	Gra. (mm)	Vol. m3
0.00	0.30	2"3/8	60.00	Ciment	Autre	Gravitaire			
0.30	1.00	2"3/8	60.00	Billes-argile		Autre			
1.00	6.40	2"3/8	60.00	Gravier	Autre	Gravitaire	Concasse		

## ACCESSOIRE

De	à	Type d'accessoire
0.00	0.00	Capot
6.40	6.40	Bouchon

# FORAGE D'EAU

**Travaux réalisés :**  
du : 08/12/2021 au : 10/12/2021

1\1


**Client :** VILLE DE TOULOUSE  
**Maitre d'oeuvre :** ANTEA GROUP  
**Localisation de l'ouvrage :** Rue André Maurois, Parc du Petit bois de  
 31100 TOULOUSE

**Coordonnées de l'ouvrage :**  
 Lambert-93 métrique  
 Longitude (X): 570 463  
 Latitude (Y): 6 275 078  
 Altitude sol (Z): +144,260 m

Echelle : 1/32

Profondeurs en m au-dessous du repère zéro sol (signe + au-dessus)

Nombre de forages : 1

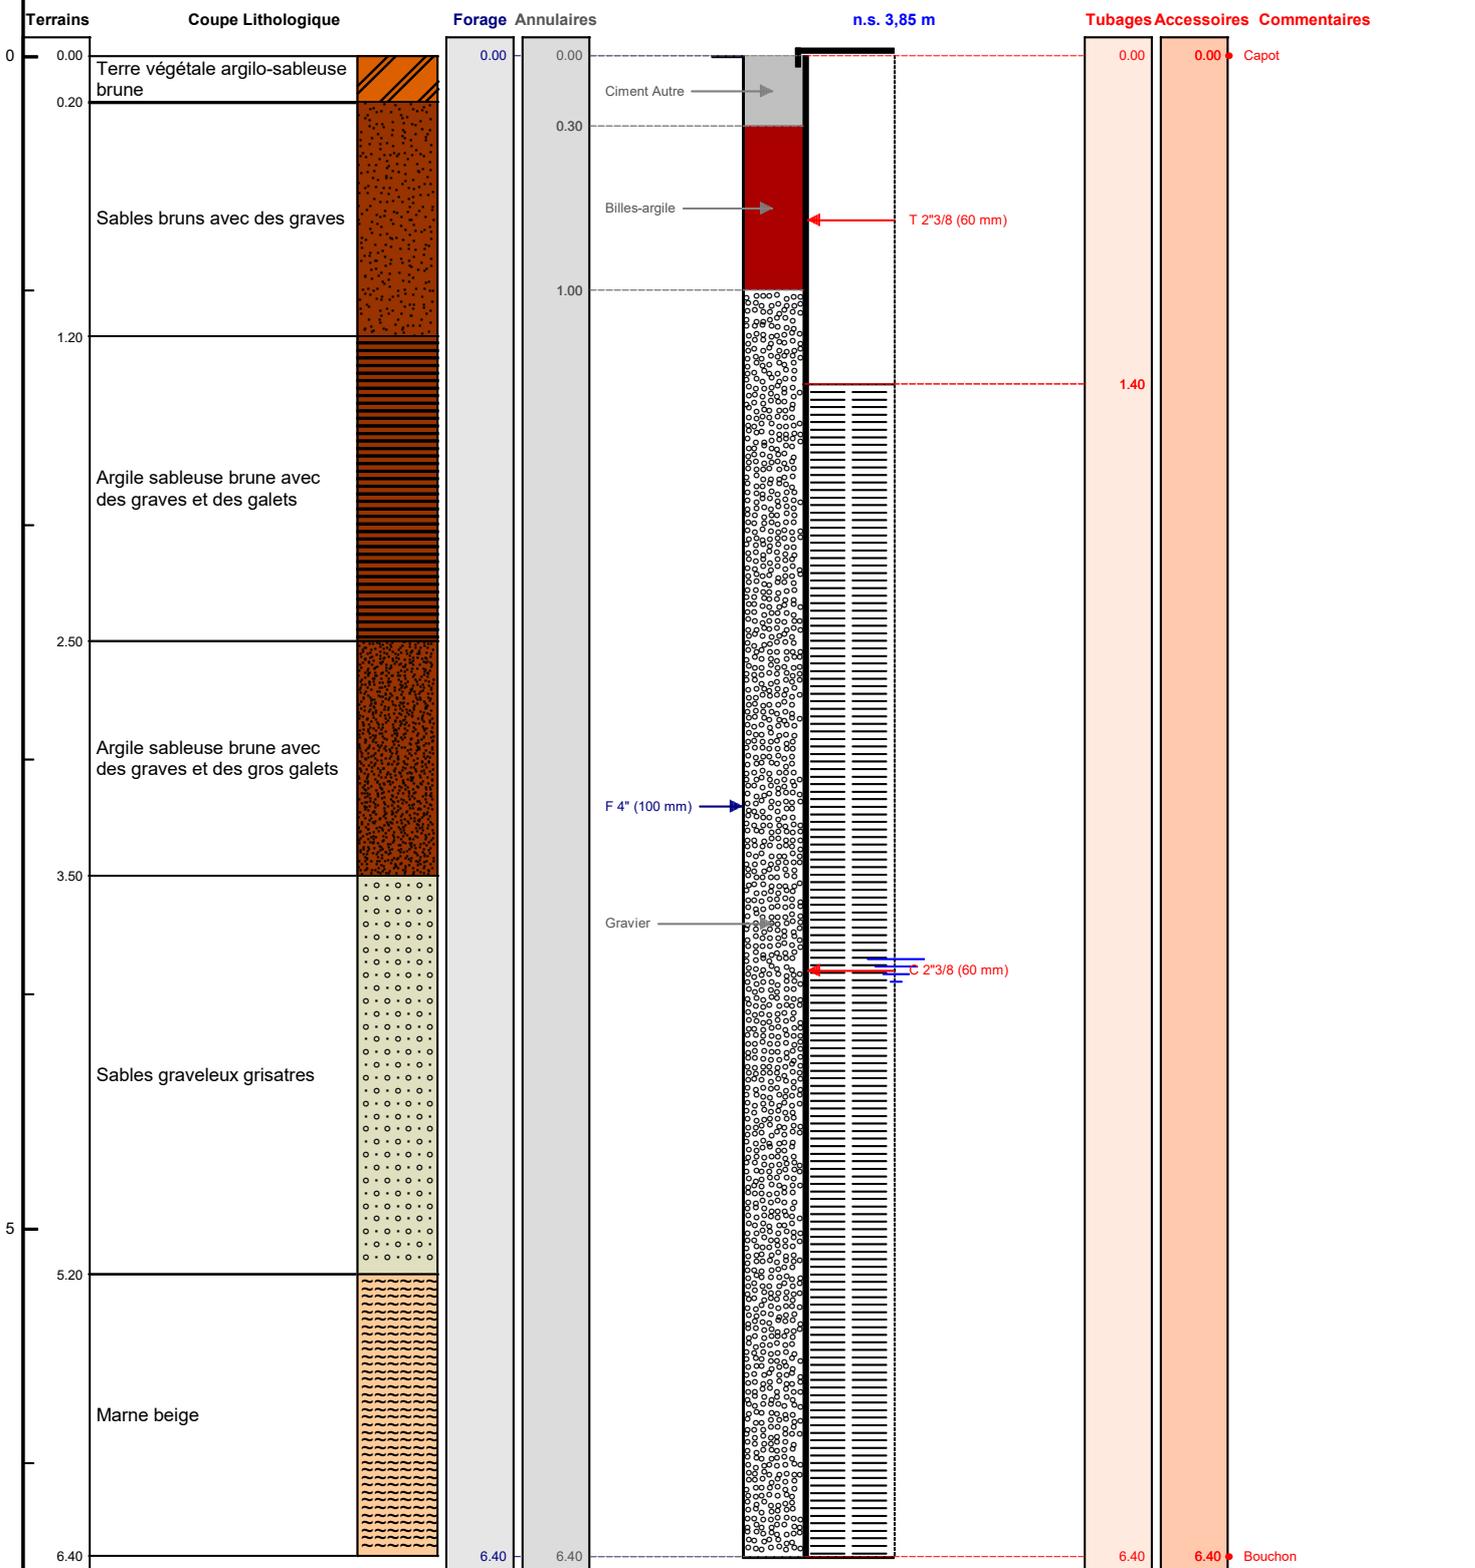

Le ...../...../..... à .....  
 CERTIFIE CONFORME A L'OUVRAGE EXECUTE  
 Tampon et signature du chef d'entreprise