

DOSSIER TECHNIQUE

FORAGE D'EAU

Entreprise:	BOURGEOIS FORAGE
Client:	MAIRIE DE SUIPPES PLACE DE L HOTEL DE VILLE 51600 SUIPPES
Maître d'oeuvre:	SARL IDEES EAUX 20 RUE PAUL GAUGUIN 39170 ST LUPICIN
Exploitant:	MAIRIE DE SUIPPES PLACE DE L HOTEL DE VILLE 51600 SUIPPES

Code National BSS : **BSS004CYVQ**

N° Déclaration ** :

Police de l'eau * :

* Numéro de déclaration au titre de la police de l'eau

** N° d'enregistrement de déclaration préalable

Lieu de l'ouvrage : RUELLE DES 2 AVENUES
51600 SUIPPES

Coordonnées : Longitude 0 Latitude 0 Altitude : 0.00 m
Zone Lambert 1 carto métrique

Nombre de forages : 1

Date début de l'ouvrage : 07/02/2022

Resp. M. Ouvrage :

Date fin de l'ouvrage : 10/02/2022

Resp. M. Oeuvre :

Machine : STENUICK 440

Resp. Chantier :

Date début pompage : Niveau statique non perturbé : 2.72 m

Date fin de pompage : Débit Maxi. d'essai : 23.00 m3/h

Nombre de nappes identifiées : Rabattement correspondant : 11.60 m

Notes : REALISATION D UN FORAGE DE POMPAGE DE 31,50 METRES

FORAGE D'EAU

Client: MAIRIE DE SUIPPES
Maître d'oeuvre: SARL IDEES EAUX
Lieu de l'ouvrage : RUELLE DES 2 AVENUES
51600 SUIPPES

LITHOLOGIE

De	à	Libellé
0.00	0.60	TERRE VEGETALE
0.60	11.00	CRAIE JAUNE ET BLANCHE
11.00	31.50	CRAIE BLANCHE

FORAGE

De	à	Ø"	Ømm	Mode de forage	Fluide de forage
0.00	31.50	12"1/4	311.00	Rotary	Eau-claire

* Reconnaissance

TUBAGE

De	à	Ø"	Ømm	Epais.	Ecra.	Nature du tubage	Type	Slot	Vide %
0.00	12.00	7"7/8	200.00	10.00		P.v.c.-lisse	Tube-plein		
12.00	31.50	7"7/8	200.00	10.00		P.v.c.-lisse	Crepine fentes	1.00	

REMPLISSAGE

De	à	Ø"	Ømm	Matériau	Nature	Méthode de pose	Texture	Gra. (mm)	Vol. m3
0.70	6.00	7"7/8	200.00	Ciment	Coulis	Injection par canne			0.24
8.00	31.50	7"7/8	200.00	Gravier	Graviers de loire	Gravitaire	Roule	4.00-8.00	1.05
8.00	31.50	7"7/8	200.00	Billes-argile	Oregonite				0.09

ACCESSOIRE

De	à	Type d'accessoire
0.00	0.00	Capot
31.50	31.50	Bouchon

FORAGE D'EAU

Client :

MAIRIE DE SUIPPES

Maitre d'oeuvre :

SARL IDEES EAU

Localisation de l'ouvrage :

RUELLE DES 2 AVENUES

51600 SUIPPES

Travaux réalisés :

du : 07/02/2022 au : 10/02/2022

1/1

Coordonnées de l'ouvrage :

Lambert 1 carto métrique

Longitude (X):

0

Latitude (Y):

0


Altitude sol (Z):

+0,000 m

Echelle : 1/158

Profondeurs en m au-dessous du repère zéro sol (signe + au-dessus)

Nombre de forages : 1

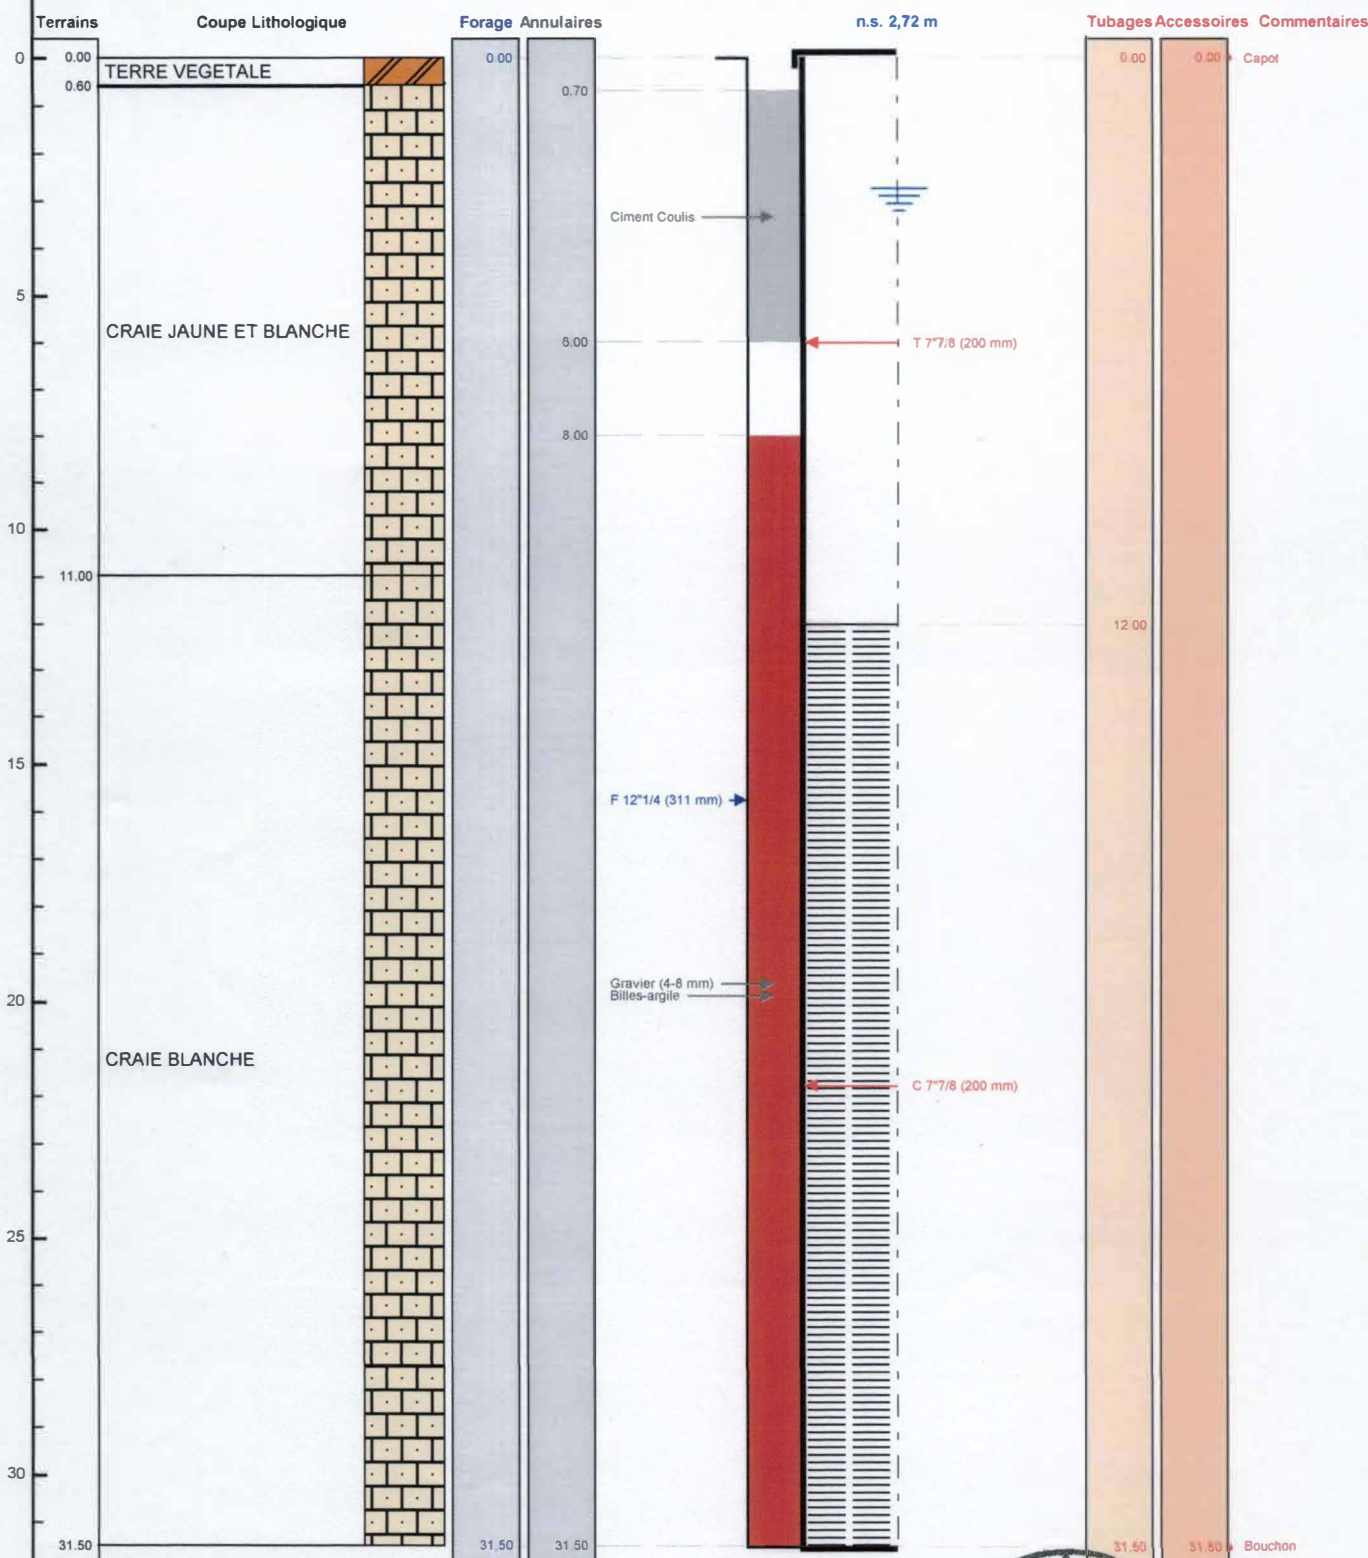

Le 08.03.2022 à *Chapelle Vallon*
CERTIFIE CONFORME A L'OUVRAGE EXECUTE
Tampon et signature du chef d'entreprise

EURP. FOURNEOIS FORAGE
1700 CHAPELLE VALLON
Port. 09 19 18 37 35 ou 03 25 47 30 72

Lambert 1 carto métrique Long.: 0 Lat.: 0 Alt.: +0,000 m ref 483 692 125 00014 PAGE: 3

BSS004CYVQ