

DOSSIER TECHNIQUE

FORAGE D'EAU

Entreprise:	
Client:	
Maître d'oeuvre:	
Exploitant:	

Code National BSS: **BSS004CWFV**

N° Déclaration ** : 151546

Police de l'eau *:

* Numéro de déclaration au titre de la police de l'eau

** N° d'enregistrement de déclaration préalable

Lieu de l'ouvrage : IMPASSE DE LA FERME

76330 ST MAURICE D ETELAN

Coordonnées : Longitude 0 Latitude 0 Altitude : 0.00 m
Zone Lambert 1 carto métrique

Nombre de forages : 1

Date début de l'ouvrage : 31/05/2021

Resp. M. Ouvrage : DE BELLOY

Date fin de l'ouvrage : 31/05/2021

Resp. M. Oeuvre : GAUTIER

Machine : ECOFORE

Resp. Chantier : GODEY

Date début pompage :

Niveau statique non perturbé : 6.00 m

Date fin de pompage :

Débit Maxi. d'essai : 6.00 m3/h

Nombre de nappes identifiées :

Rabatement correspondant : 24.00 m

Notes : débit estimatif de 6m3/h

TRONCONS de L'OUVRAGE

FORAGE D'EAU

Client:

Maître d'oeuvre:

Lieu de l'ouvrage :

76330 ST MAURICE D ETELAN

LITHOLOGIE

De	à	Libellé
0.00	1.00	TERRE
1.00	24.00	SABLE GRIS BLANC
24.00	34.00	CRAIE BLANCHE + SILEX

FORAGE

De	à	Ø"	Ømm	Mode de forage	Fluide de forage
0.00	10.00	8"7/8	225.00	M.f.t.	Air
10.00	34.00	6"1/2	165.00	M.f.t.	Air

* Reconnaissance

ARRIVEES D'EAU

Profondeur (m)	Débit (m3/heure)
24.00	6.00

TUBAGE

De	à	Ø"	Ømm	Epais.	Ecra.	Nature du tubage	Type	Slot	Vide %
0.00	18.00	4"7/8	125.00	0.00		P.v.c.	Tube-plein		
18.00	30.00	4"7/8	125.00	0.00		P.v.c.	Crepine fentes		50
30.00	34.00	4"7/8	125.00	0.00		P.v.c.	Tube-plein		

REMPLISSAGE

De	à	Ø"	Ømm	Matériau	Nature	Méthode de pose	Texture	Gra. (mm)	Vol. m3
0.00	10.00	4"7/8	125.00	Ciment	Autre	Gravitaire			
10.00	34.00	4"7/8	125.00	Gravier	Graviers de loire	Gravitaire	Roule		

FORAGE D'EAU


Travaux réalisés : 11
du 31/05/2021 au 31/05/2021 21

Coordonnées de l'ouvrage :
Lambert 1 carto métrique
Longitude (X): 0
Latitude (Y): 0
Altitude sol (Z): +0.000 m

Echelle : 1/171

Profondeurs en m au-dessous du repère zéro sol (signe + au-dessus)

Nombre de forages : 1

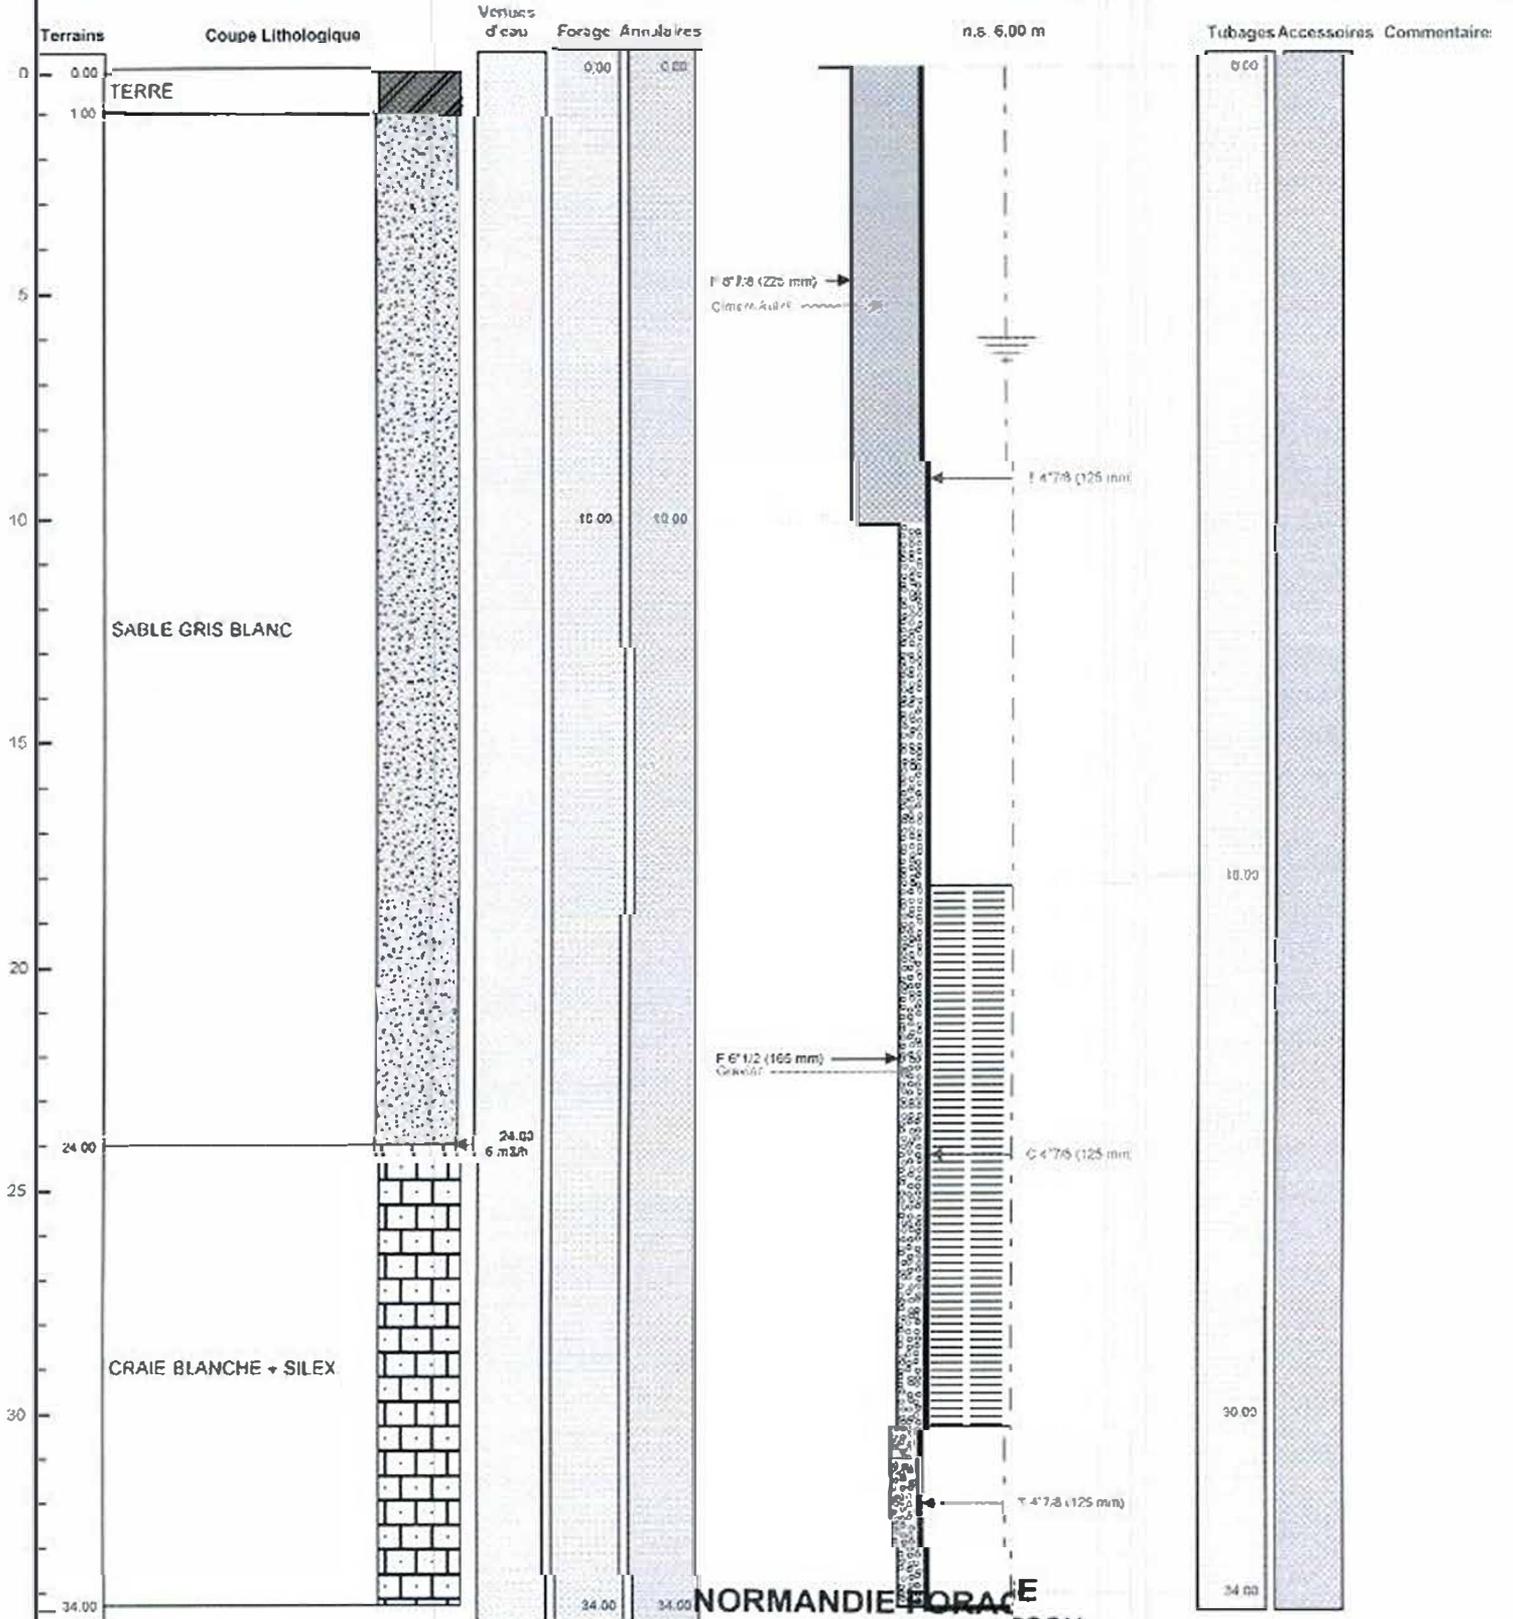

NORMANDIE FORAGE PERSON
251, rue de l'Odon - 14790 VERSOIN

Le 21/06/2021 à Versoin
CERTIFIÉ CONFORME A L'OUVRAGE
Tampon et signature du chef d'entreprise
02 31 06 10 27 - Port. : 06 15 05 68 74
normandieforage@wanadoo.fr
N° Siren 420 697 708 00022